



PŘÍČNÝ ŘEZ OBYTNÁ ULICE VĚTEV B

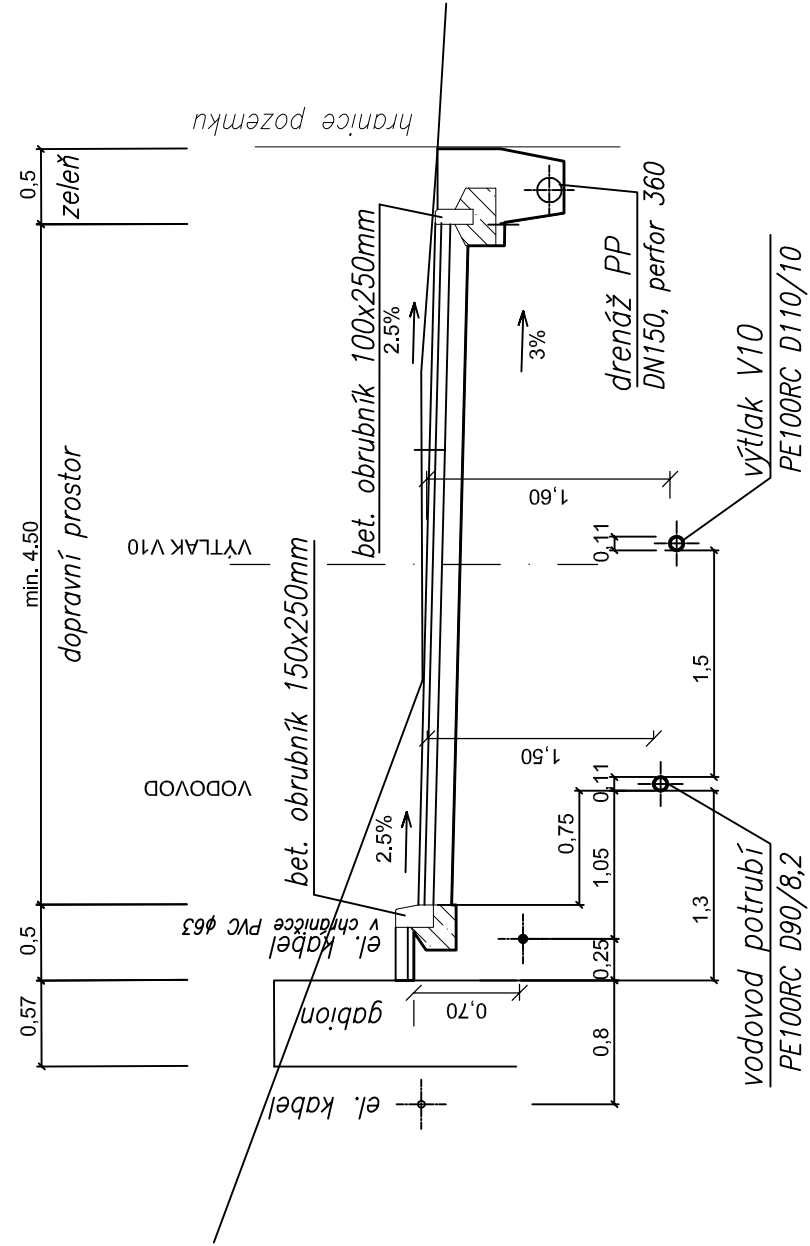

PŘÍČNÝ ŘEZ OBYTNÁ ULICE VĚTEV A

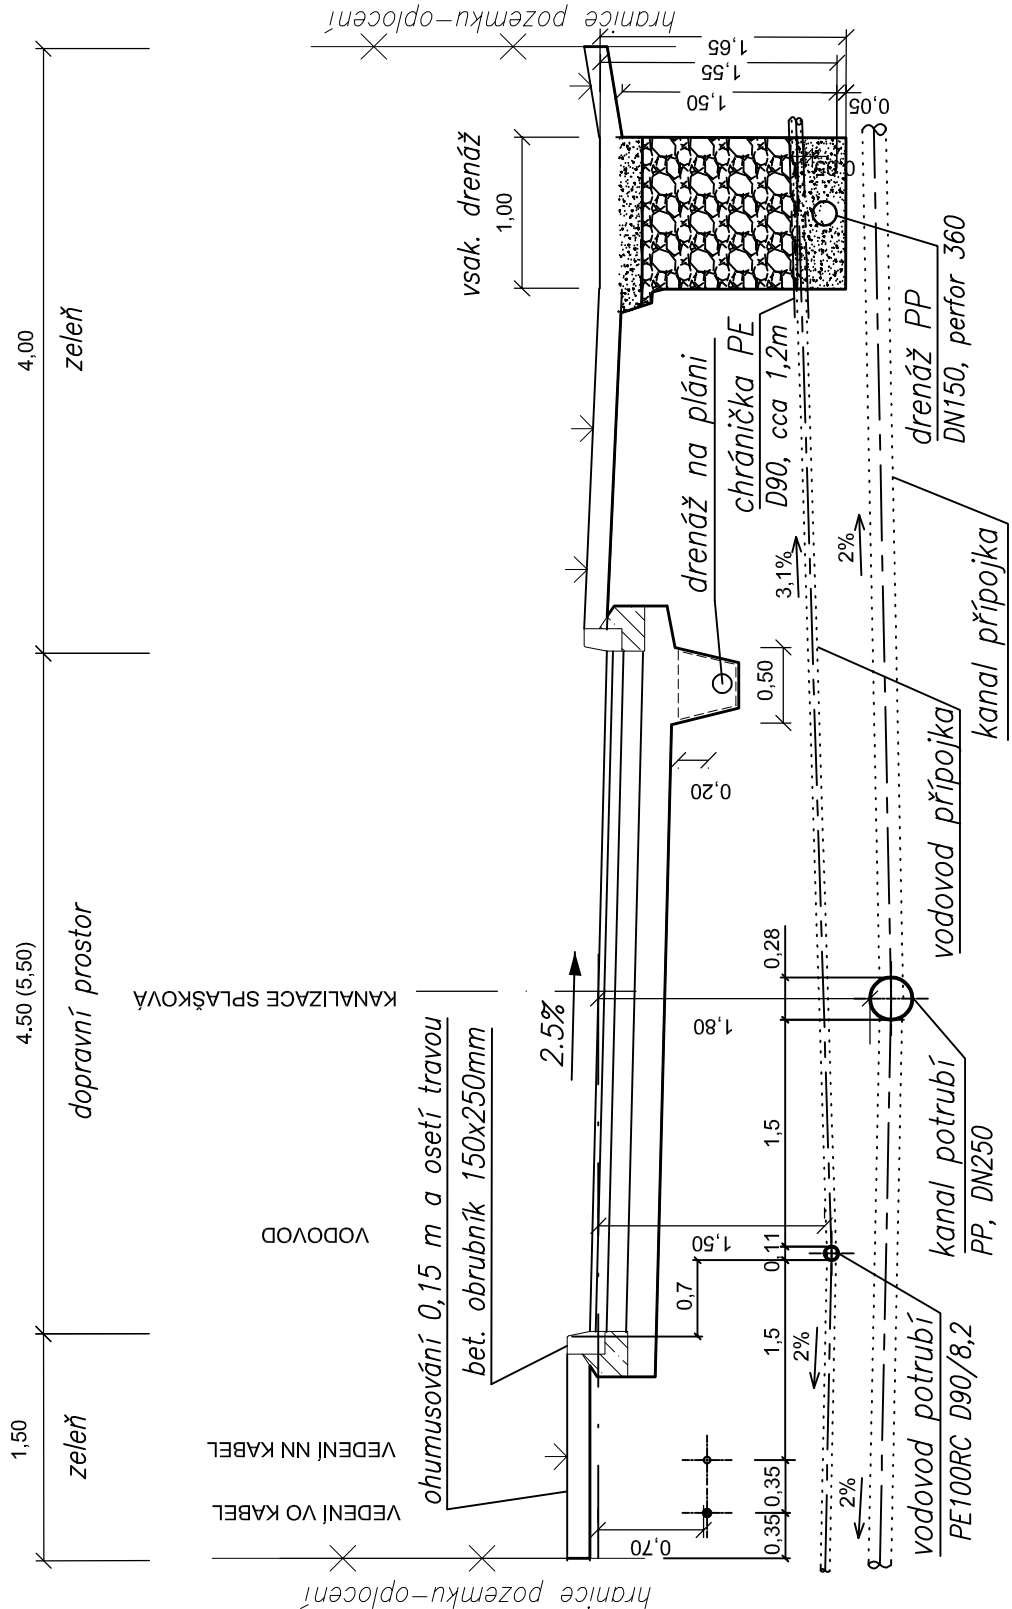

SO 02 VODOVOD

JTSK		BPV	
Zodpovědný projektant:	Vypracoval:	Kontroloval:	
Ing. Zbyněk Vyhlás	Ing. Zbyněk Vyhlás	Ing. Zbyněk Vyhlás	
Ing. Zbyněk Vyhlás		Ing. Zbyněk Vyhlás	
Kraj: Středočeský		K.ú.: Sovinky	
Investor: Městys Sovinky		Stupeň: DPS	
Název akce: SOVINKY, ROZVOJOVÁ LOKALITA Z4 - SO 02 VODOVOD		Datum: 2018 / 02	
Název přílohy: KOORDINAČNÍ ŘEZ ULOŽENÍ POTRUBÍ		Měřítko: 1:50	
		Č. přílohy: D.1.2.5	
		Č. výřisku:	