



VARIANTA PŘIPOJENÍ NA TLT POTRUBÍ

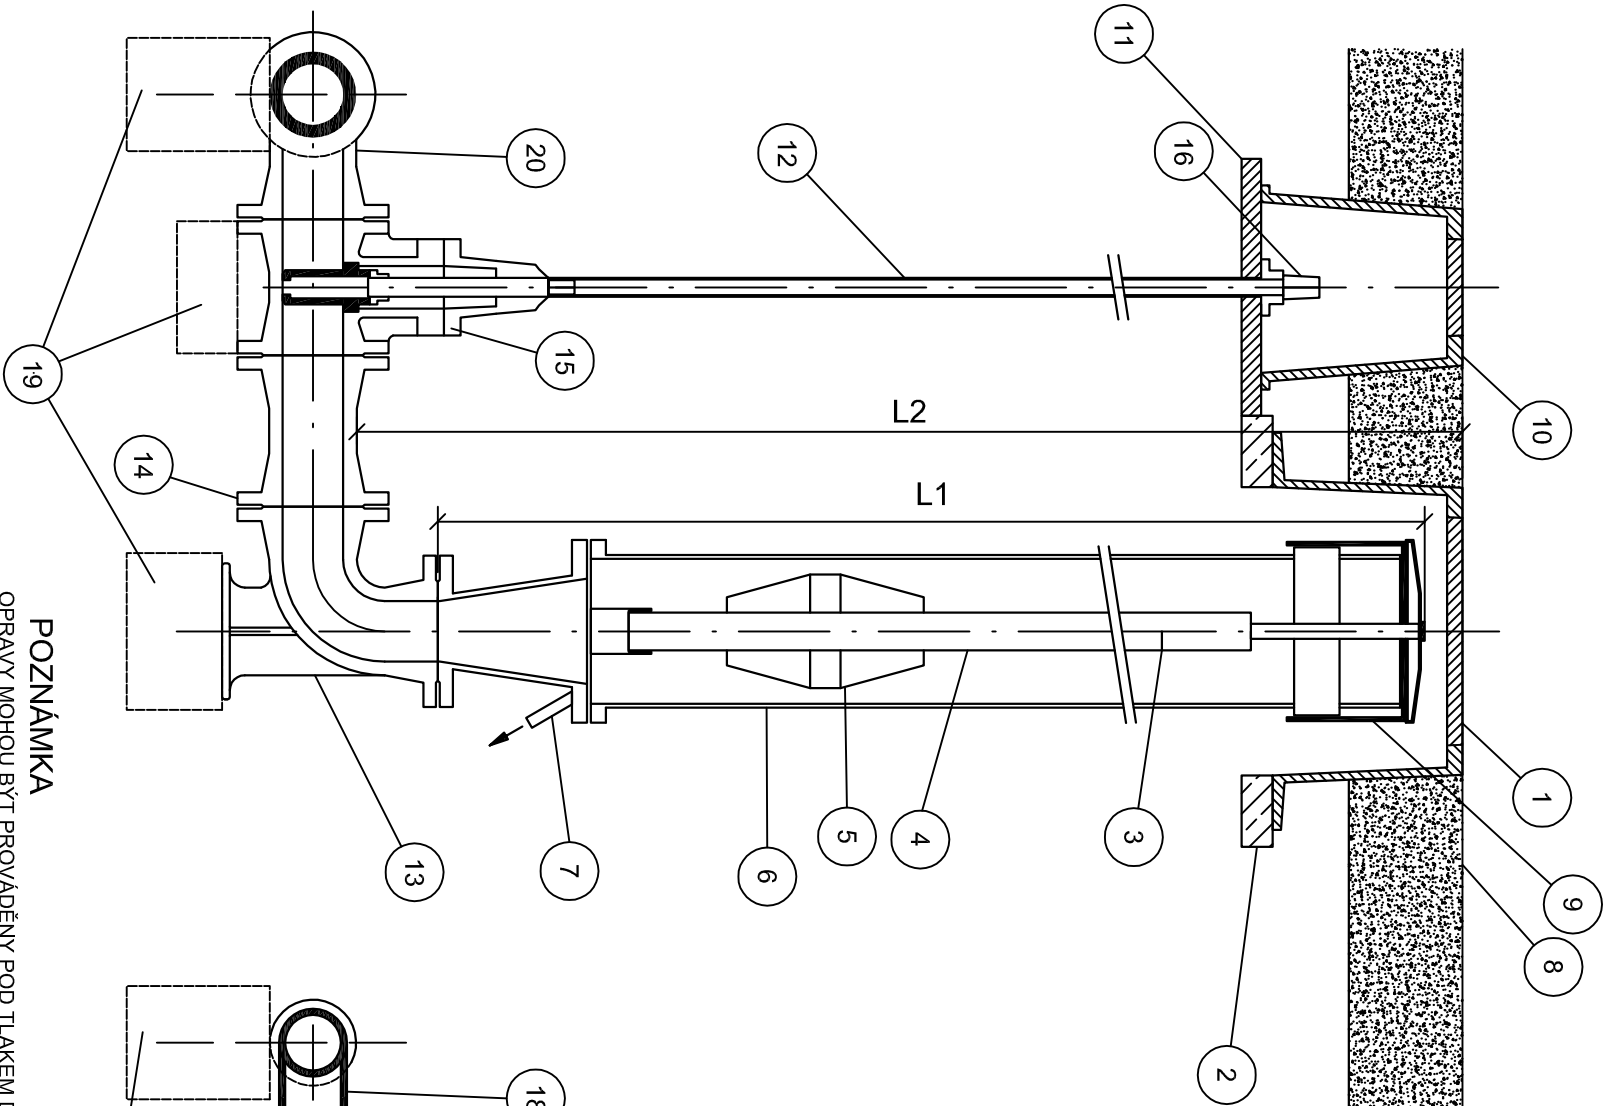

VARIANTA PŘIPOJENÍ NA PE100 POTRUBÍ

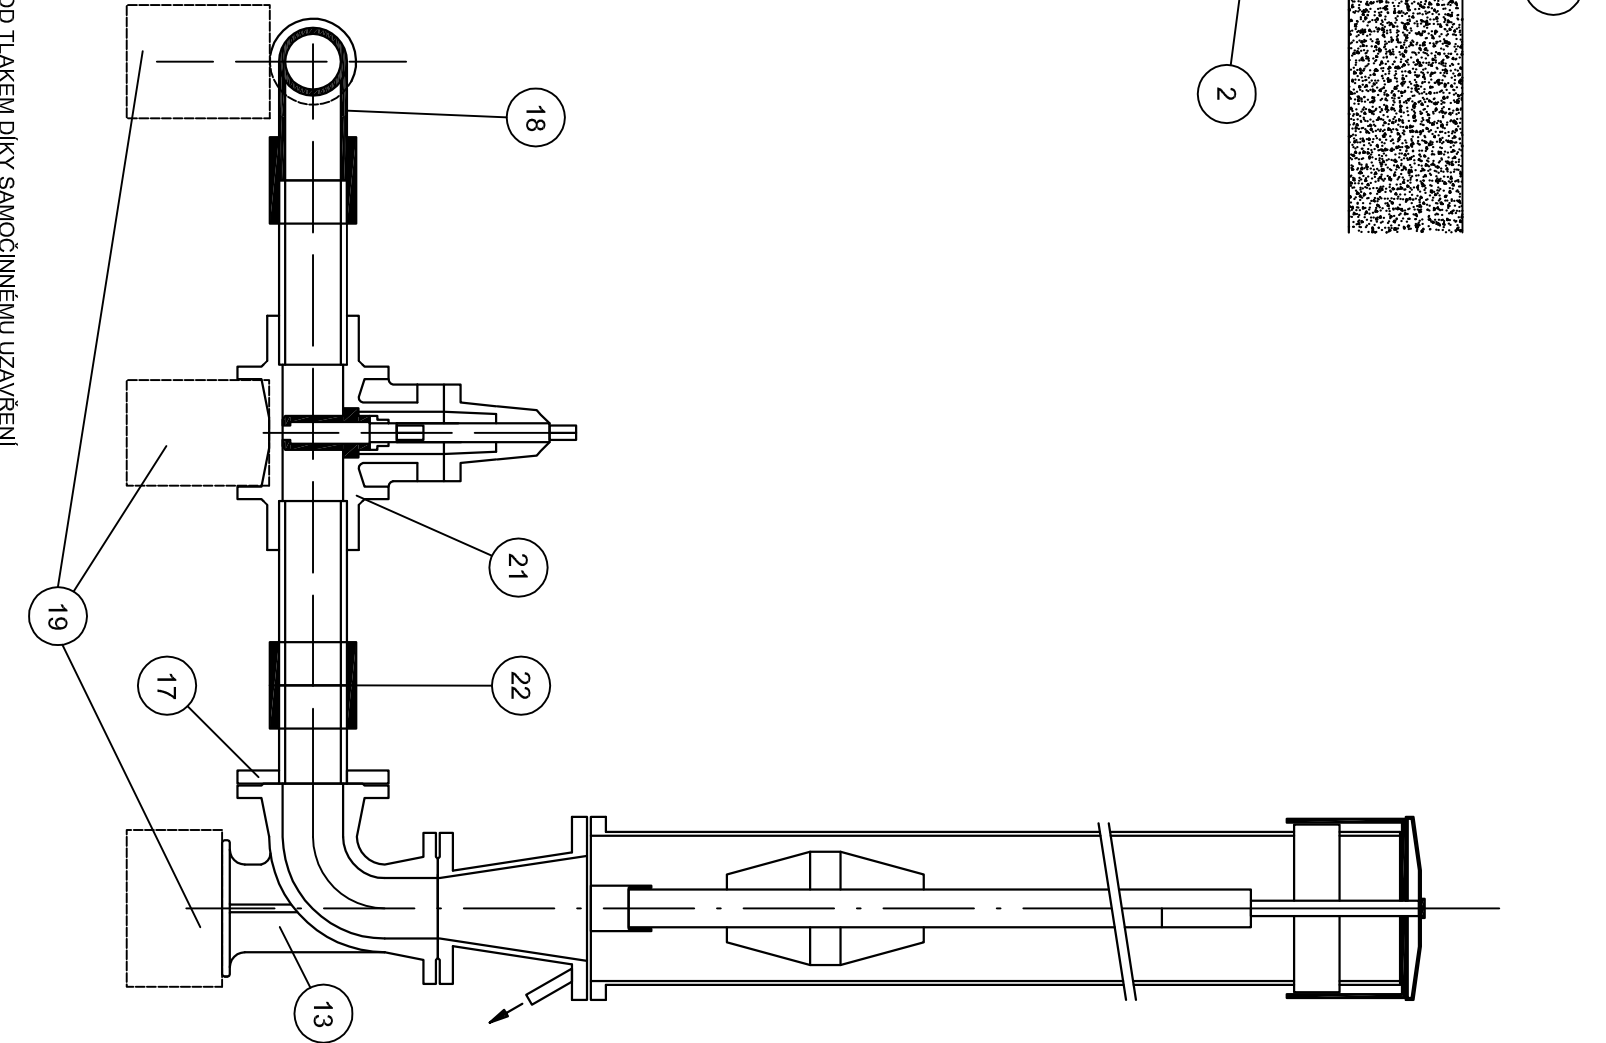

POZNÁMKA

OPRAVY MOHOU BÝT PROVÁDĚNY POD TLAKEM DÍKY SAMOČINNÉMU UZAVŘENÍ
VSTUPNÍHO KUŽELU SOUPRAVY
MATERIÁL Y POM A BRONZ. POUŽITÉ NA ZAVZDUŠŇOVACÍ A ODVZDUŠŇOVACÍ SOUPRAVU,
ZARUČUJÍ NAPROSTOU ODOLNOST PROTI KORÓZI
UNIKLÁ VODA SE ODVÁDÍ VÝPUSTÍ (TVAROVKA ISO DN 1/2")
ZAVZDUŠŇOVACÍ SOUPRAVA MŮŽE BÝT NA MÍSTECH OZNAČENÝCH ČERVENÝMI ZNAČKAMI ZKRÁCENA O 100mm
SOUPRAVA BUDE OBALENA V CELÉ DÉLCE OCHRANNOU GEOTEXTILÍ (2 VRSTVY).
PRO ODVEDENÍ DEŠŤOVÝCH VOD JE SOUPRAVA OBSYPÁNA PRŮSAKOVOU VRSTVOU ZEMINY
MEZI VĚVAŘOVANÉ ŠOUPĚ A EFL KUS BUDE PŘÍPADNĚ PŘIDÁN JEŠTĚ KUS PE POTRUBÍ O DÉLCE 200MM (NAPOLJEN MB SPOJKOU)

Č.	POPIS
1	ULIČNÍ POKLOP
2	PODKLADOVÁ BETONOVÁ DESKA
3	ZNAČKA KE ZKRÁCENÍ
4	TRUBKA PRO DEMONTÁŽ VENTILU
5	ZAVZDUŠŇOVACÍ A ODVZDUŠŇOVACÍ VENTIL
6	ZAVZDUŠŇOVACÍ A ODVZDUŠŇOVACÍ SOUPRAVA
7	ODVODNĚNÍ VYVEDENO MIMO PODLOŽI VODOVODU
8	VOZOVKA
9	VÍKO S ODVĚTRÁNÍM
10	ULIČNÍ POKLOP
11	PODKLADOVÁ DESKA
12	ZEMNÍ SOUPRAVA
13	PŘÍRUBOVÉ KOLENO 90 S PATKOU
14	DVOUPŘÍRUBOVÝ KUS
15	ŠOUPÁTKO S PŘÍRUBAMI KRÁTKÉ
16	JEHLAN PRO KLÍČ
17	LEMOVÝ NÁKRUŽEK S PŘÍRUBOU EFL PE100 SDR11
18	T-KUS D90 TPE100 SDR11
19	PODKLADOVÝ BLOK
20	A KUS DN80/80 HRDLOVÁ TVAROVKA S PŘ. ODBOČKOU
21	Š 80 TYP E VĚVAŘOVANÉ
22	ELEKTROOBLJÍMKA MB PE100 SDR11
L1	CELKOVÁ DÉLKA SOUPRAVY
L2	KRYTÍ POTRUBÍ

SO 02 VODOVOD

JTSK

BPV

Zodpovědný projektant:	Vypracoval:	Kontroloval:	Ing. Zbyněk Vyhlás
Ing. Zbyněk Vyhlás	Ing. Zbyněk Vyhlás	Ing. Zbyněk Vyhlás	IČ 74924401
Kraj: Středočeský	K.ú.: Sovínky		Petržilkova 2266/14 Praha 5 vyhlás.z@gmail.com
Investor: Městys Sovínky		Stupeň: DPS	
Název akce: SOVÍNKY, ROZVOJOVÁ LOKALITA Z4 - SO 02 VODOVOD		Datum: 2018 / 02	
Název přílohy: ZAVZDUŠŇOVACÍ A ODVZDUŠŇOVACÍ VENTIL		Měřítko: 1:10	
		Č. přílohy: D.1.2.7	
		Č. výřisku:	