


PODZEMNÍ HYDRANT - PLNOPRŮTOKOVÝ

VARIANTA PŘIPOJENÍ NA PE100 POTRUBÍ

VARIANTA PŘIPOJENÍ NA TLT POTRUBÍ

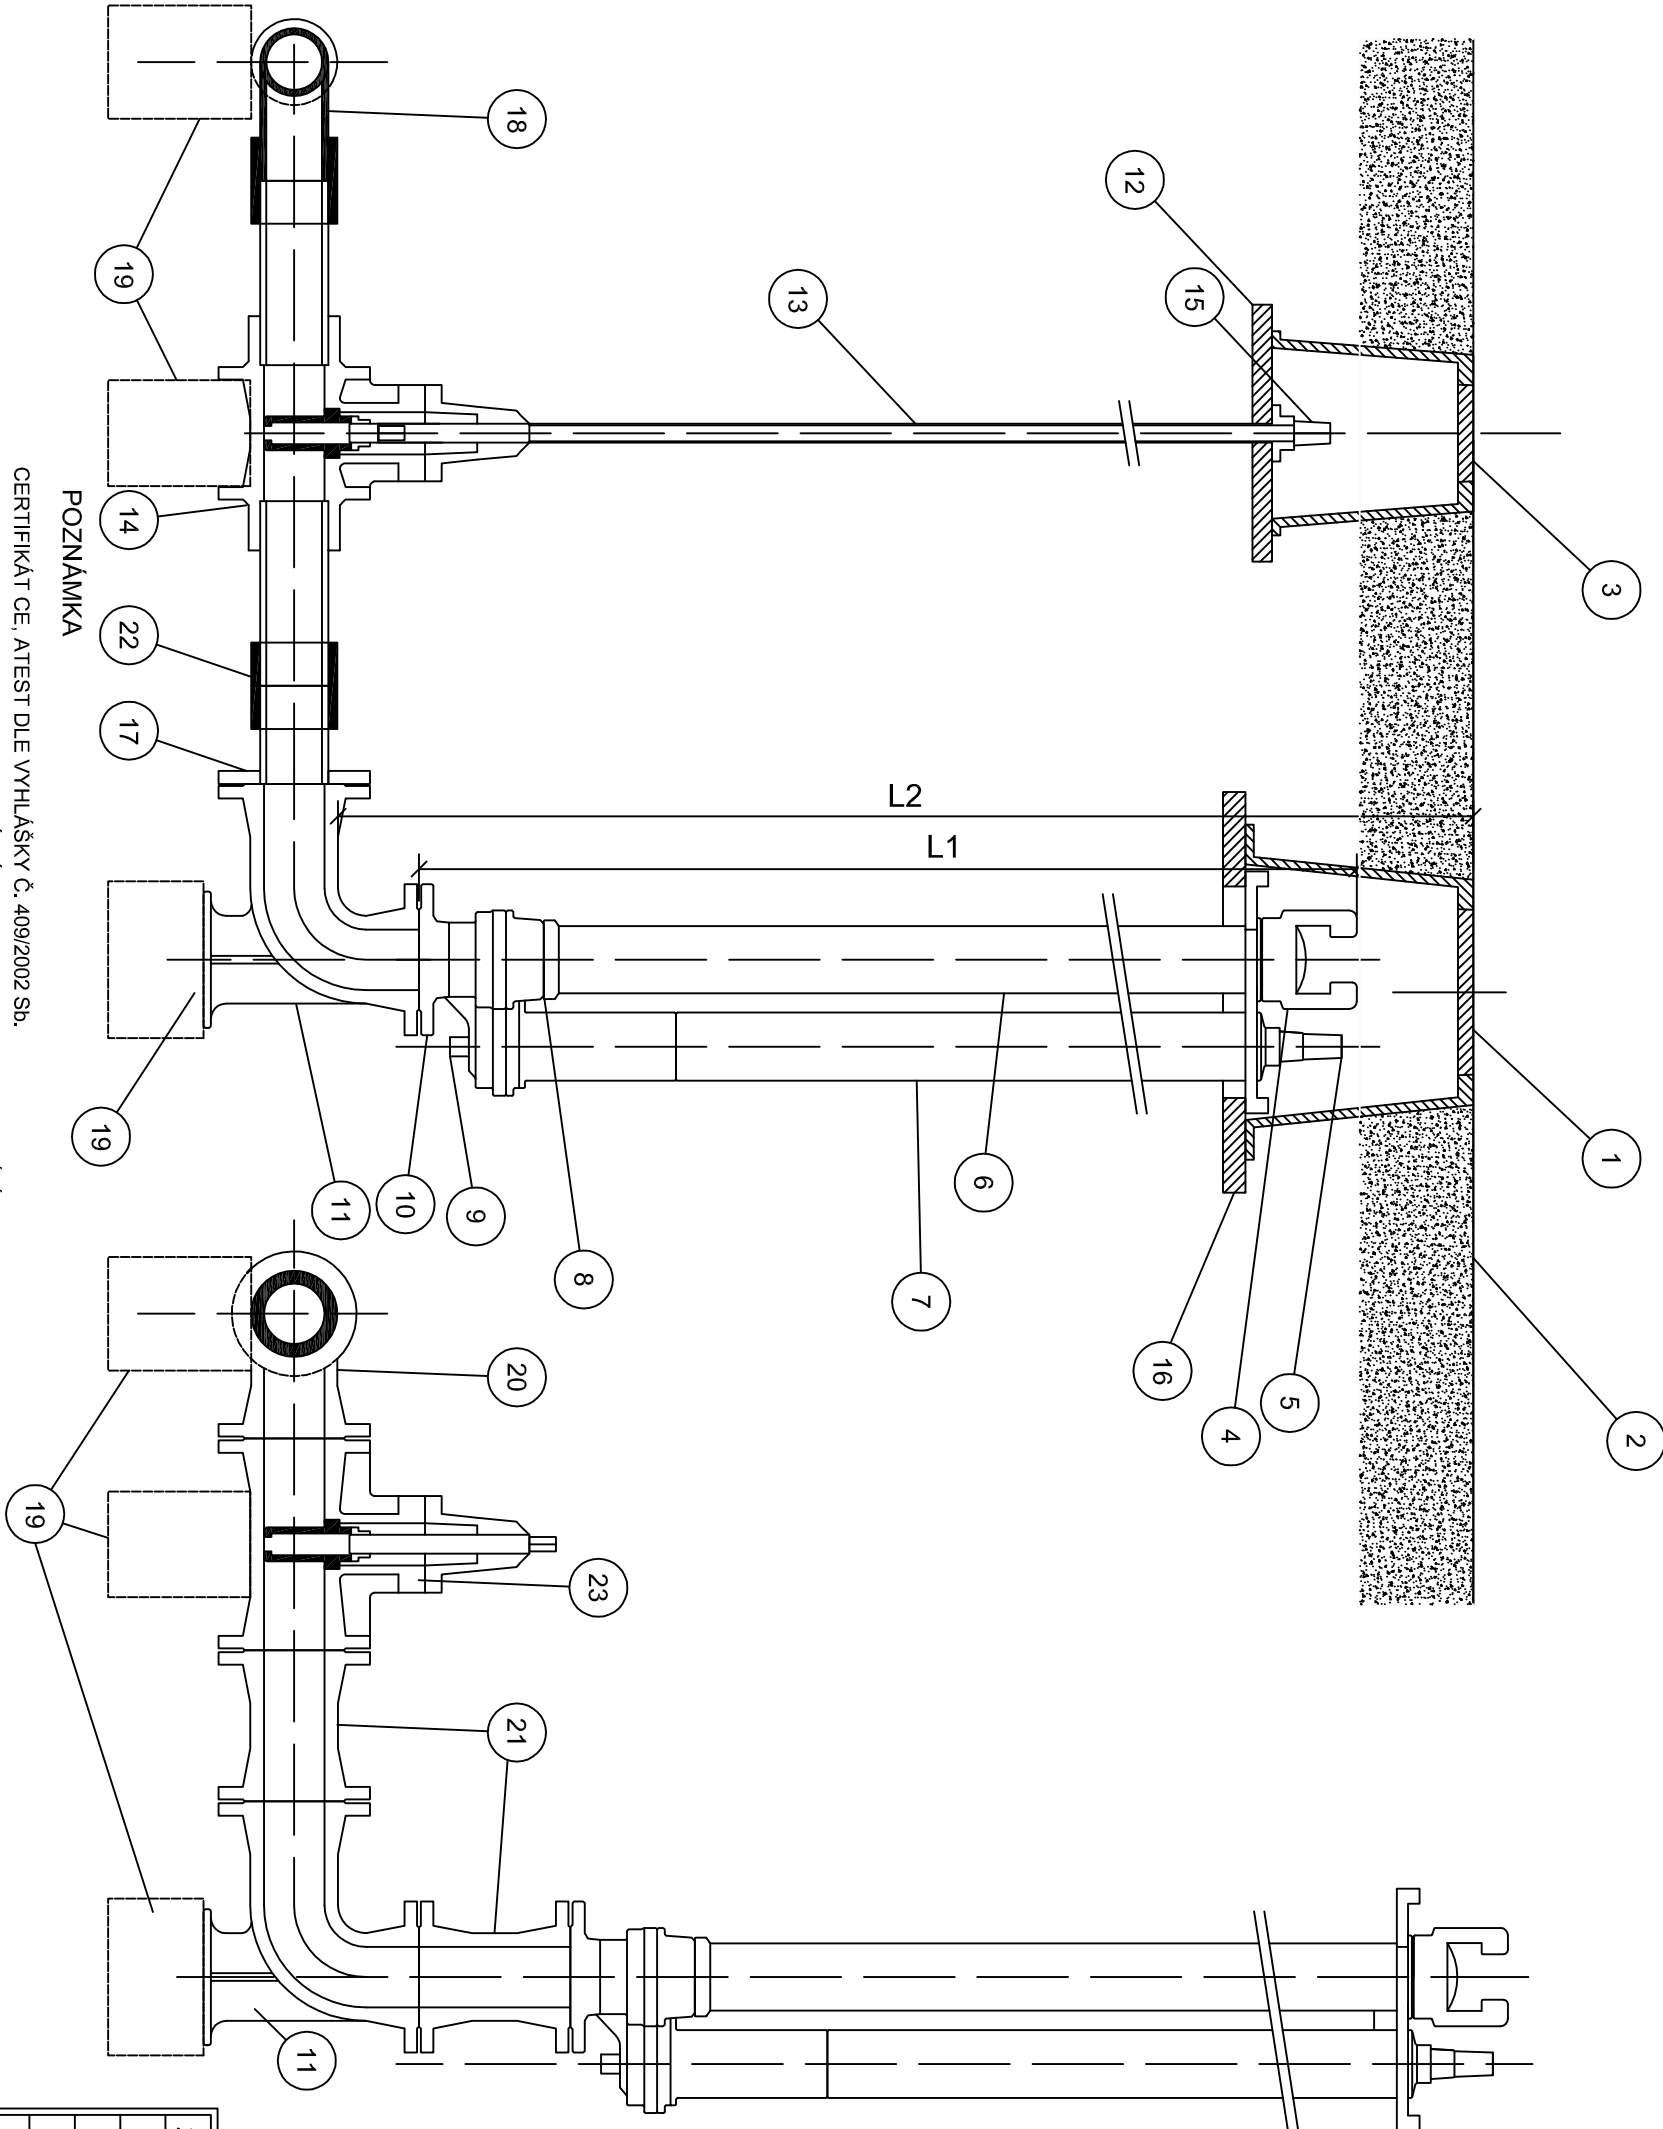

LEGENDA

Č	POPIS
1	ULIČNÍ POKLOP PODZ. H.
2	VOZOVKA
3	ULIČNÍ POKLOP Š A KOMBI T
4	ZUBOVÁ SPOJKA
5	OVLÁDACÍ ČTYŘHRAN
6	PRŮTOKOVÁ TROUBA
7	OCHRANNÁ TROUBA
8	HORNÍ DÍL HYDRANTU
9	ODVODNĚNÍ
10	SPODNÍ DÍL HYDRANTU S PŘÍLBOU
11	K 90° PPL S PATKOU - PRODLOUŽENÍ
12	PODKLADOVÁ DESKA
13	ZEMNÍ SOUPRAVA TELESKOPICKÁ(1,5M-1,8M)
14	Š 80 TYP E VĚVAŘOVANÉ
15	JEHLAN PRO KLÍČ
16	PODKLADOVÁ DESKA
17	EFL PE100 SDR11 LEMOVÝ NAKRUŽEK S PŘÍRUBOU
18	T-KUS D90/90 TPE100 SDR11
19	PODKLADOVÝ BLOK
20	A KUS DN80/80 HRDLOVÁ TVAROVKA S PŘ. ODBOČKOU
21	FF KUS DN80 L VIZ. KLADEČSKÉ SCHÉMA
22	ELEKTROOBJÍMKÁ MB PE100 SDR11
23	Š 80 TYP E S PŘÍRUBAMI
L1	CELKOVÁ DĚLKA SOUPRAVY
L2	KRYTÍ POTRUBÍ

SO 02 VODOVOD

JTSK

BPV

Zodpovědný projektant:		Vypracoval:		Kontroloval:	
Ing. Zbyněk Vyhlas		Ing. Zbyněk Vyhlas		Ing. Zbyněk Vyhlas	
Kraj: Středočeský		K.ú.: Sovínky		Ing. Zbyněk Vyhlas IČ 74924401 Peřizlikova 2266 15800 Praha 5 vyhlas.z@gmail.com	
Investor: Městys Sovínky		Stupeň: DPS			
Název akce: SOVÍNKY, ROZVOJOVÁ LOKALITA Z4 DSO 02.1 VODOVOD. ŘAD VO1		Datum: 2018/02			
		Měřítko: 1:10			
Název přílohy: HYDRANT PODZEMNÍ		Č. přílohy: D.1.2.8			
		Č. výřisku:			