



PŘÍČNÝ ŘEZ OBYTNÁ ULICE VĚTEV A

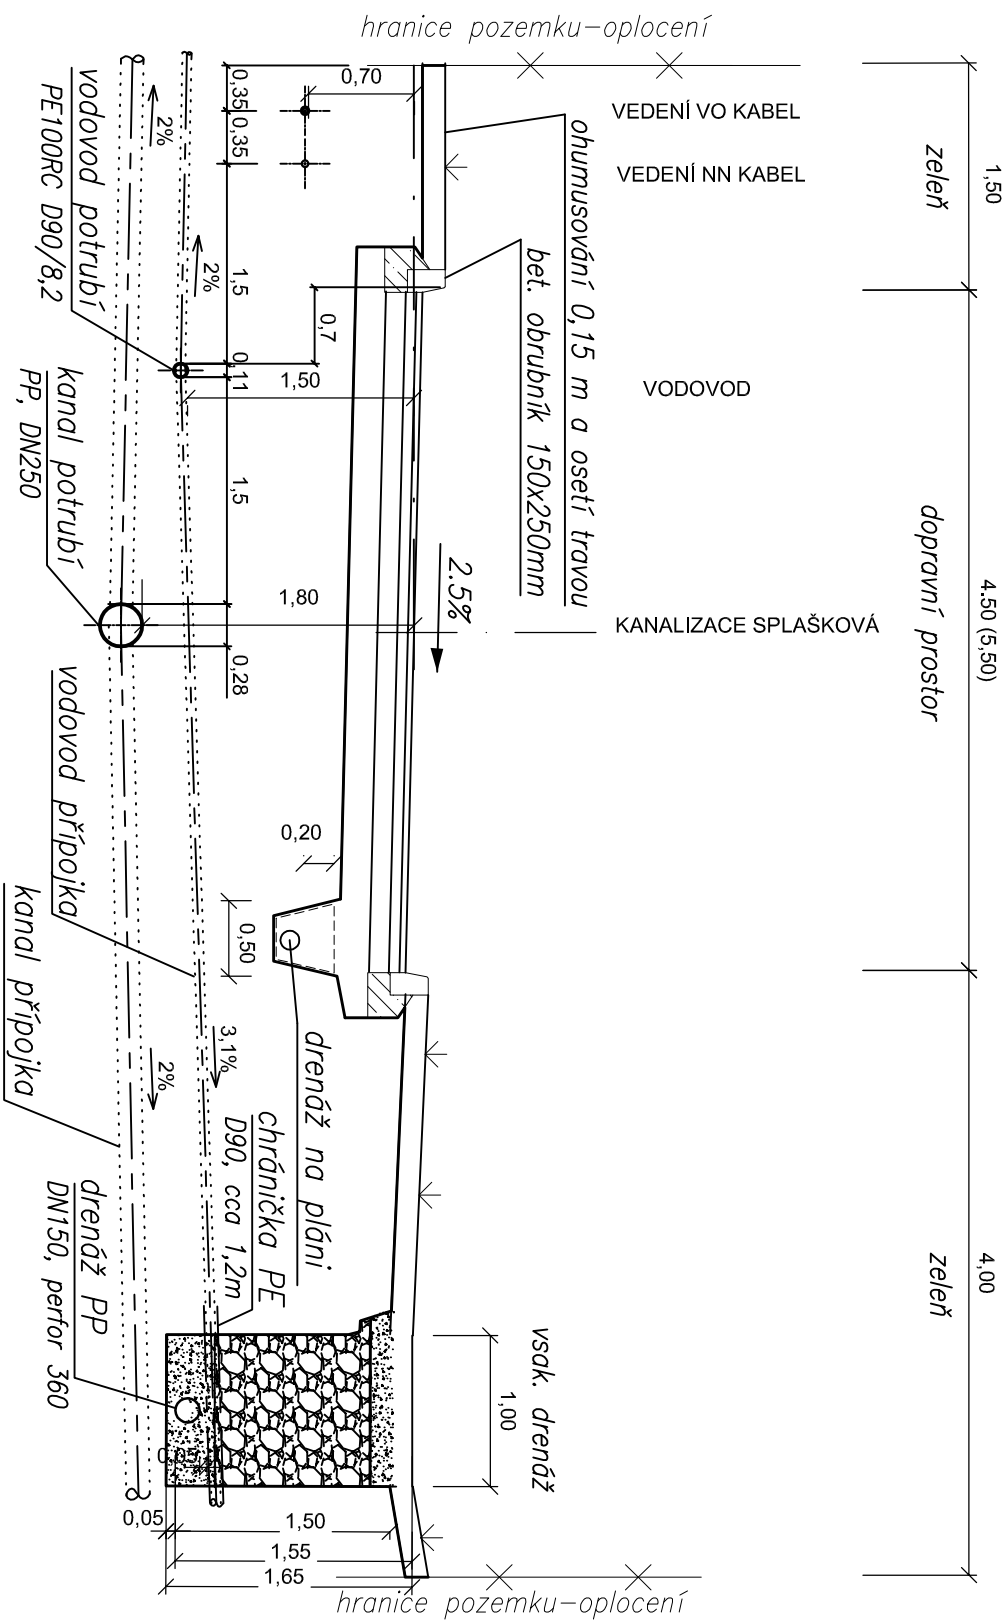

PŘÍČNÝ ŘEZ OBYTNÁ ULICE VĚTEV B

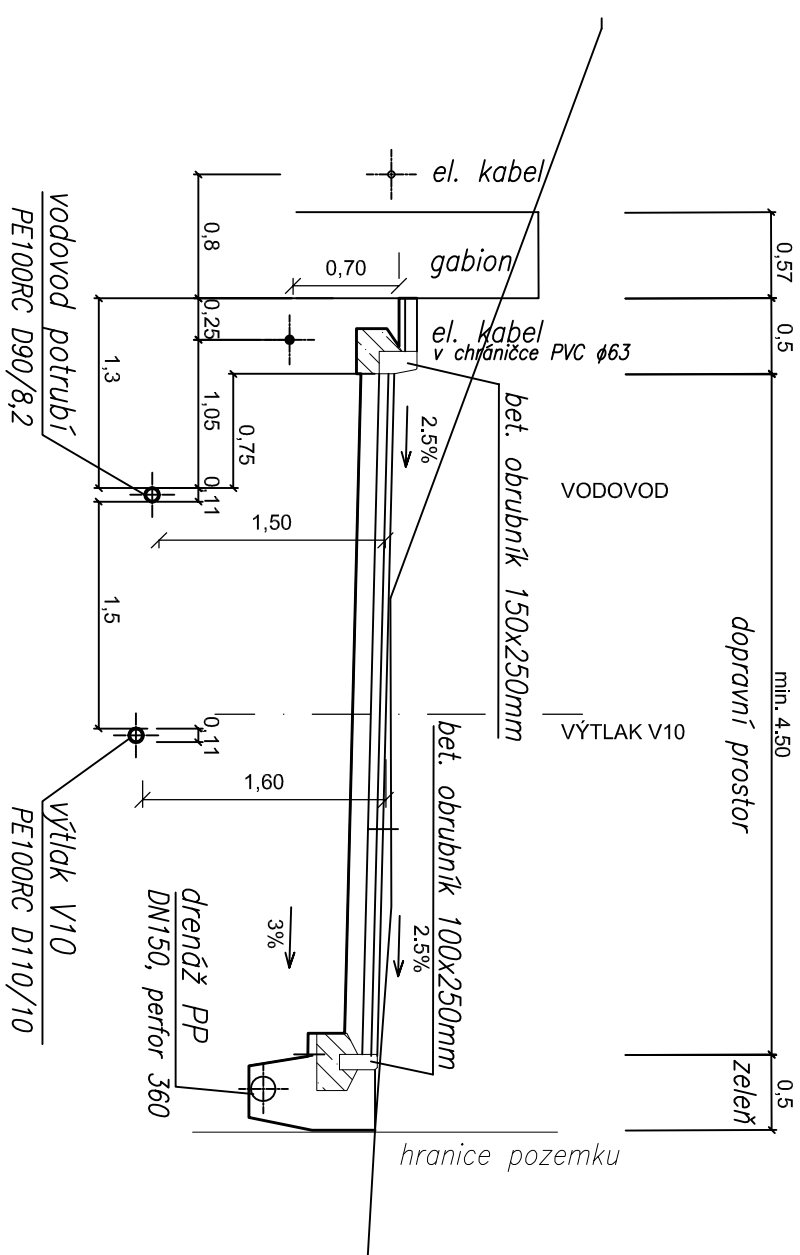

SO 03 KANALIZACE SPLAŠKOVÁ

JTŠK		BPV	
Zodpovědný projektant:	Vypracoval:	Kontroloval:	
Ing. Zbyněk Vyhlás	Ing. Zbyněk Vyhlás	Ing. Zbyněk Vyhlás	
			
Kraj: Středočeský	K.ú.: Sovínky		
Investor: Městys Sovínky	Stupeň: DPS		
Název akce: SOVINIKY, ROZVOJOVÁ LOKALITA Z4 - SO 03 KANALIZACE SPLAŠKOVÁ	Dat: 2018 / 02		
Název přílohy: KOORDINAČNÍ ŘEZ ULOŽENÍ POTRUBÍ	Měřiko: 1:50		
	Č. přílohy: D.1.2.5		
	Č. výřisku:		
		Ing. Zbyněk Vyhlás IČ 74924401 Petřílkova 2266/14 Praha 5 vyhlasz@gmail.com	