



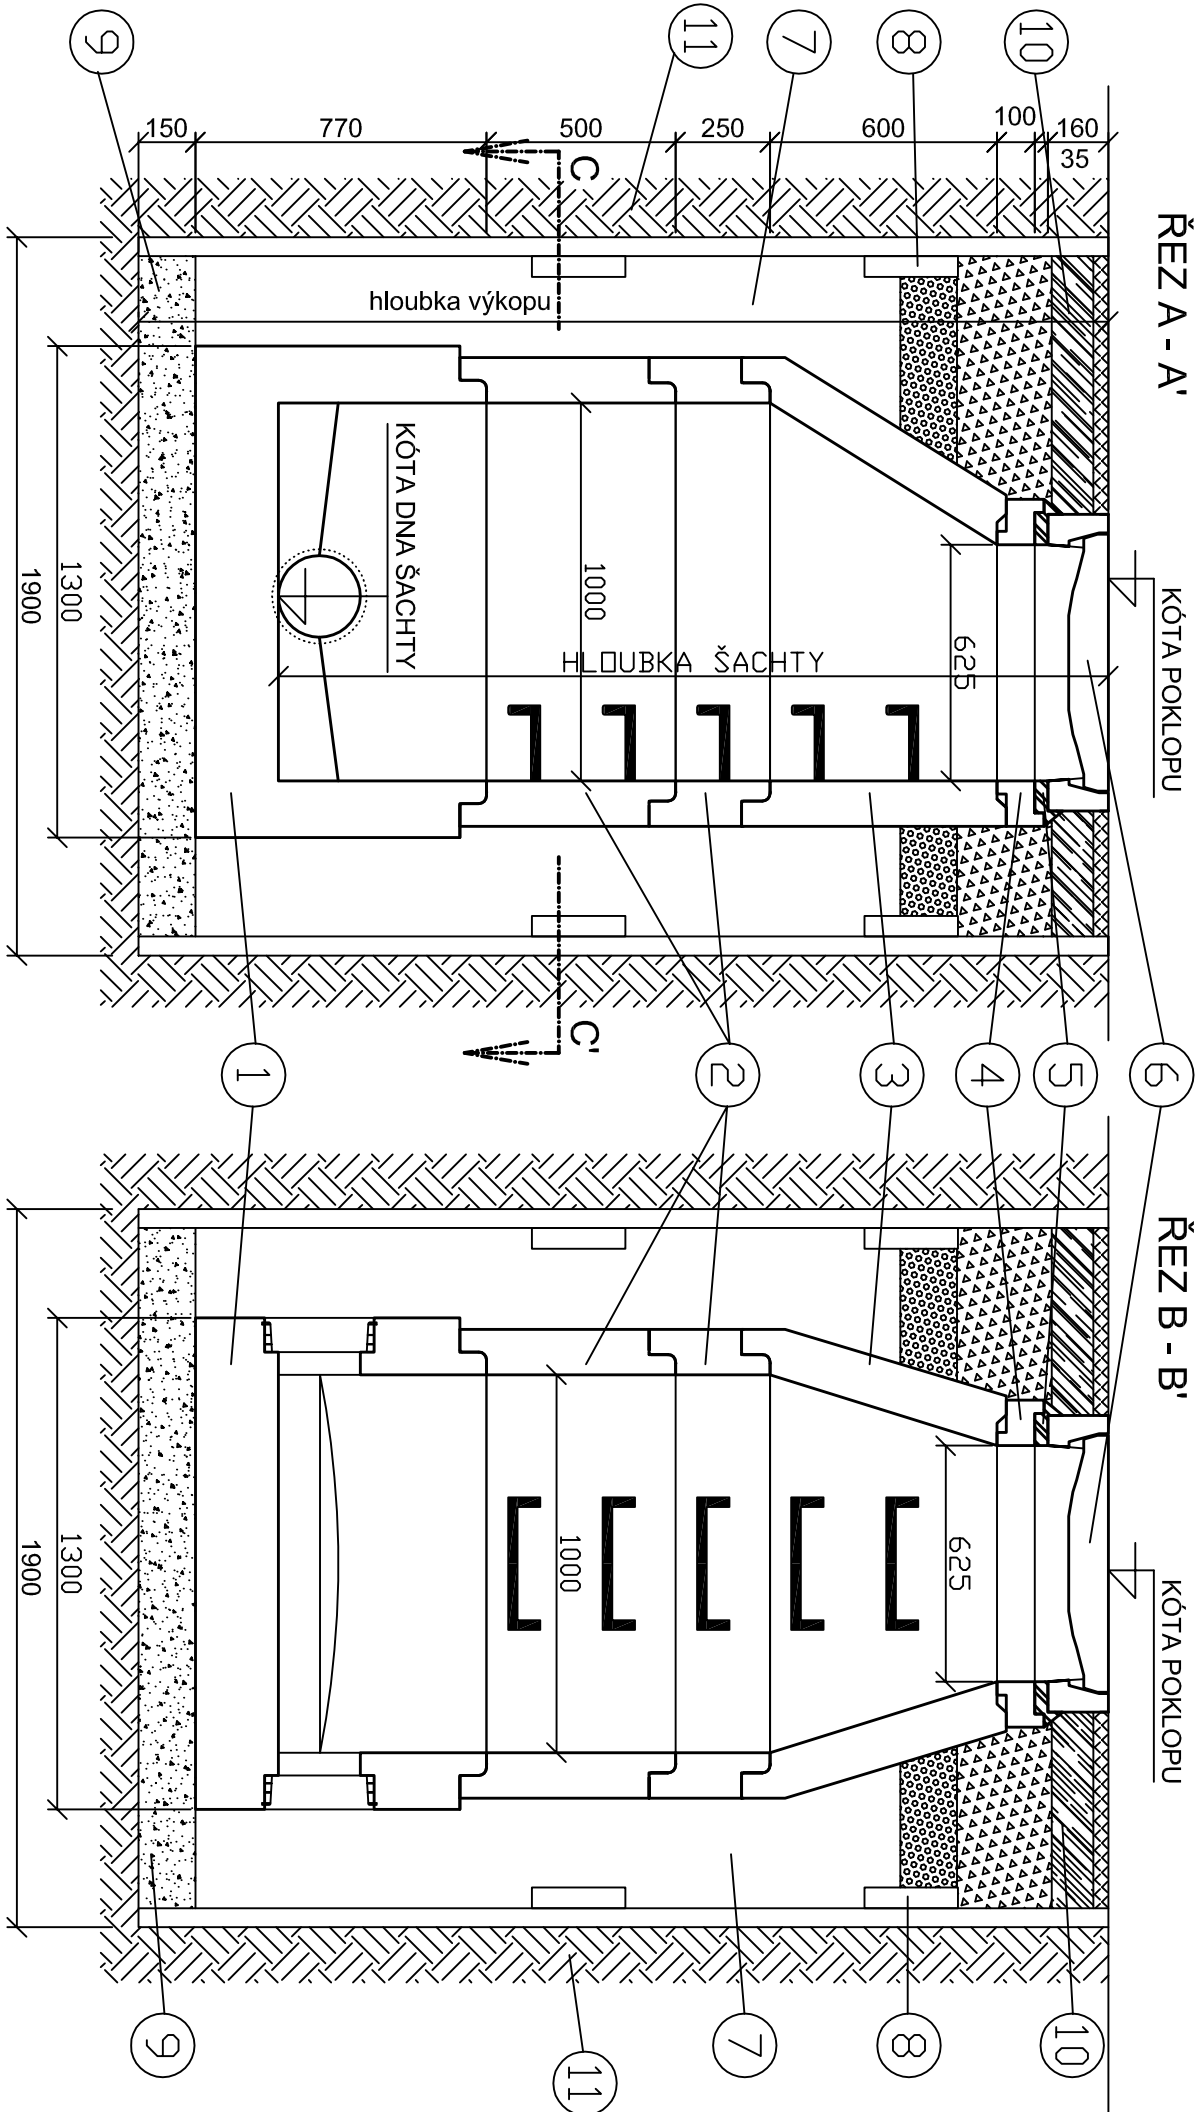


LEGENDA:

1	ŠACHTOVÉ DŇO (PŘÍMÉ / LOMENÉ / SPOJNÉ) + MATERIÁL. VLOŽKA
2	ŠACHTOVÁ SKRUŽ SE STUPADLY
3	PŘECHODOVÁ SKRUŽ - KÓŇUS
4	VYROVNÁVACÍ PRSTENEC
5	VYROVNÁVACÍ DOBETONÁVKA XC3 C20/25
6	ŠACHTOVÝ LITINOVÝ POKLOP D400 (S ODVĚTRÁNÍM) RAM POKLOPU
7	HLAVNÍ ZÁSYP - HUTNITELNÁ ZEMINA NEBO NETŘÍDĚNÝ ŠTĚRKOPÍSEK, POPŘÍPADĚ JINÝ VHODNÝ HUTNITELNÝ MATERIÁL
8	PAŽENÍ STAVEBNÍ JÁMY (PŘÍLOŽNÉ)
9	ŠTĚRKOPÍSKOVÝ PODSYP TL.150mm
10	POVRCHOVÁ ÚPRAVA KOMUNIKACE
11	ROSTLÝ TERÉN

KANALIZAČNÍ ŠACHTA, VČETNĚ TRUB NAPOJENÝCH DO DŇA
A SPOJĚ JEDNOTLIVÝCH DÍLCŮ CELEHO SYSTÉMU JSOU
VODOTĚSNÉ DLE ČSN 75 6909

ŘEZ C - C'

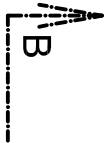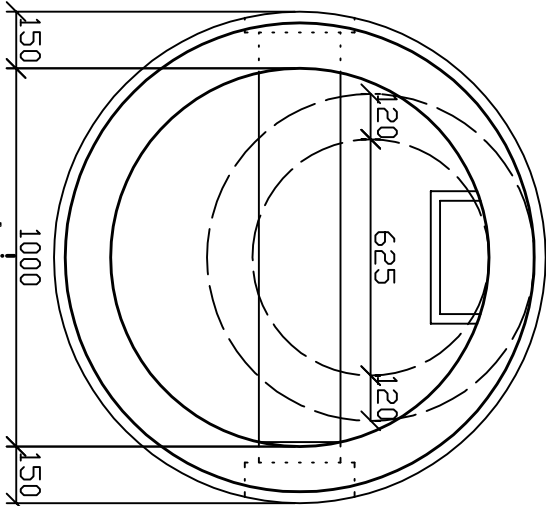

SO 03 KANALIZACE SPLAŠKOVÁ

JTSK

BPV

Zodpovědný projektant:	Vypracoval:	Kontroloval:	Ing. Zbyněk Vyhlás IČ 74924401 Petržilkova 2266/14 Praha 5 vyhlas.z@gmail.com
Ing. Zbyněk Vyhlás	Ing. Zbyněk Vyhlás	Ing. Zbyněk Vyhlás	
Kraj: Středočeský	K.ú.: Sovinky		
Investor: Městys Sovinky			
Název akce: SOVINKY, ROZVOJOVÁ LOKALITA Z4 - TECHNICKÁ INFRASTRUKTURA SO 03 KANALIZACE SPLAŠKOVÁ			
Název přílohy:			
KANALIZAČNÍ ŠACHTA - VZOR	Č. přílohy: D.1.2.6		
	Č. výřisku:		