

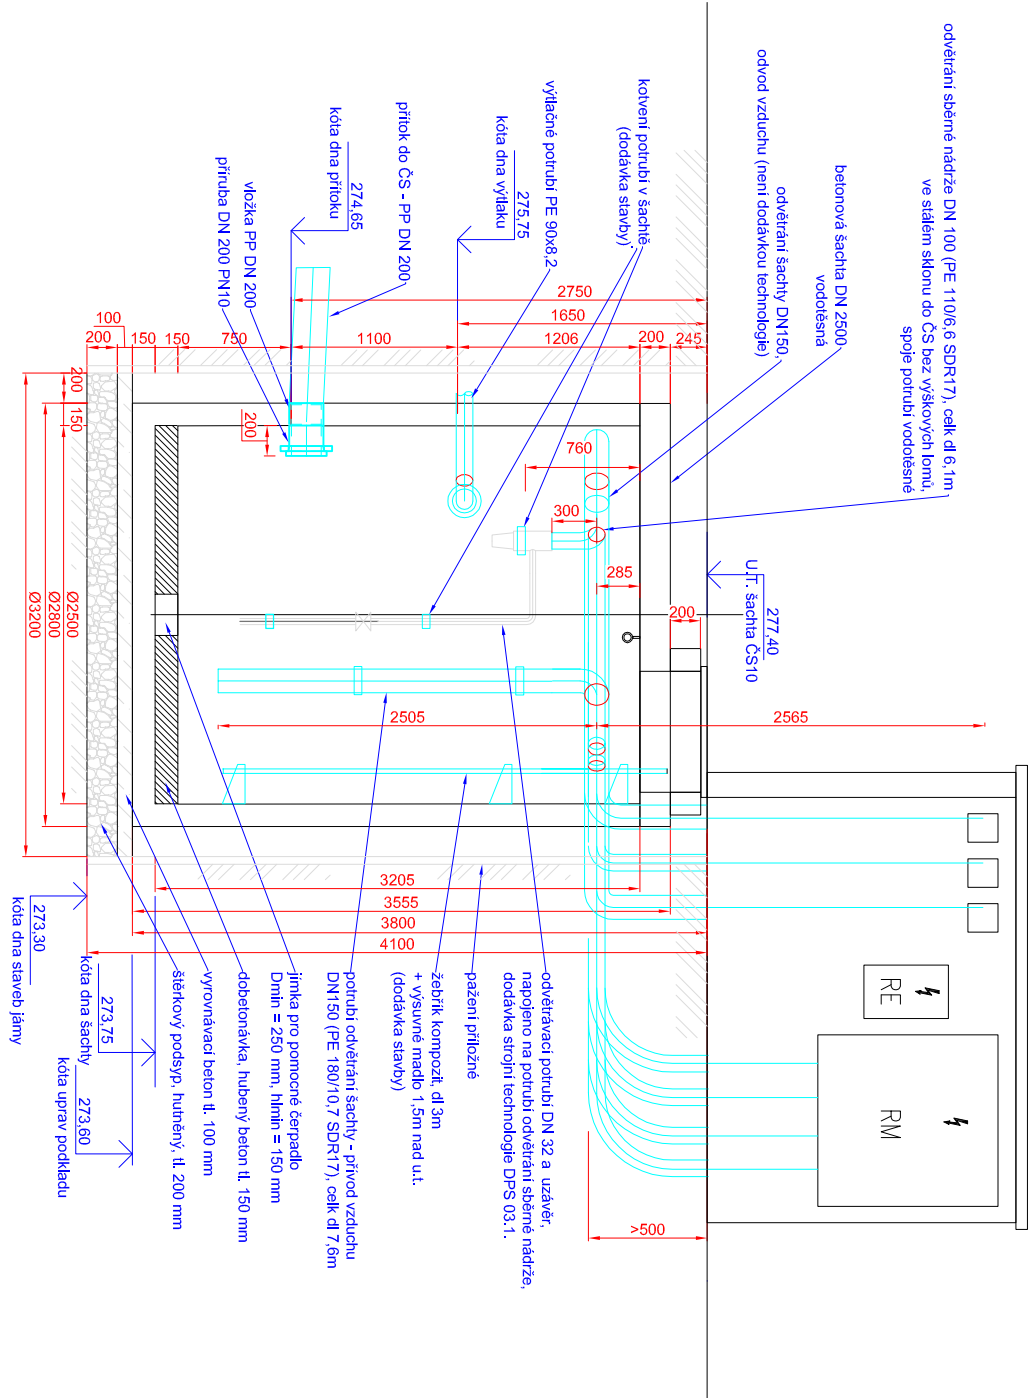
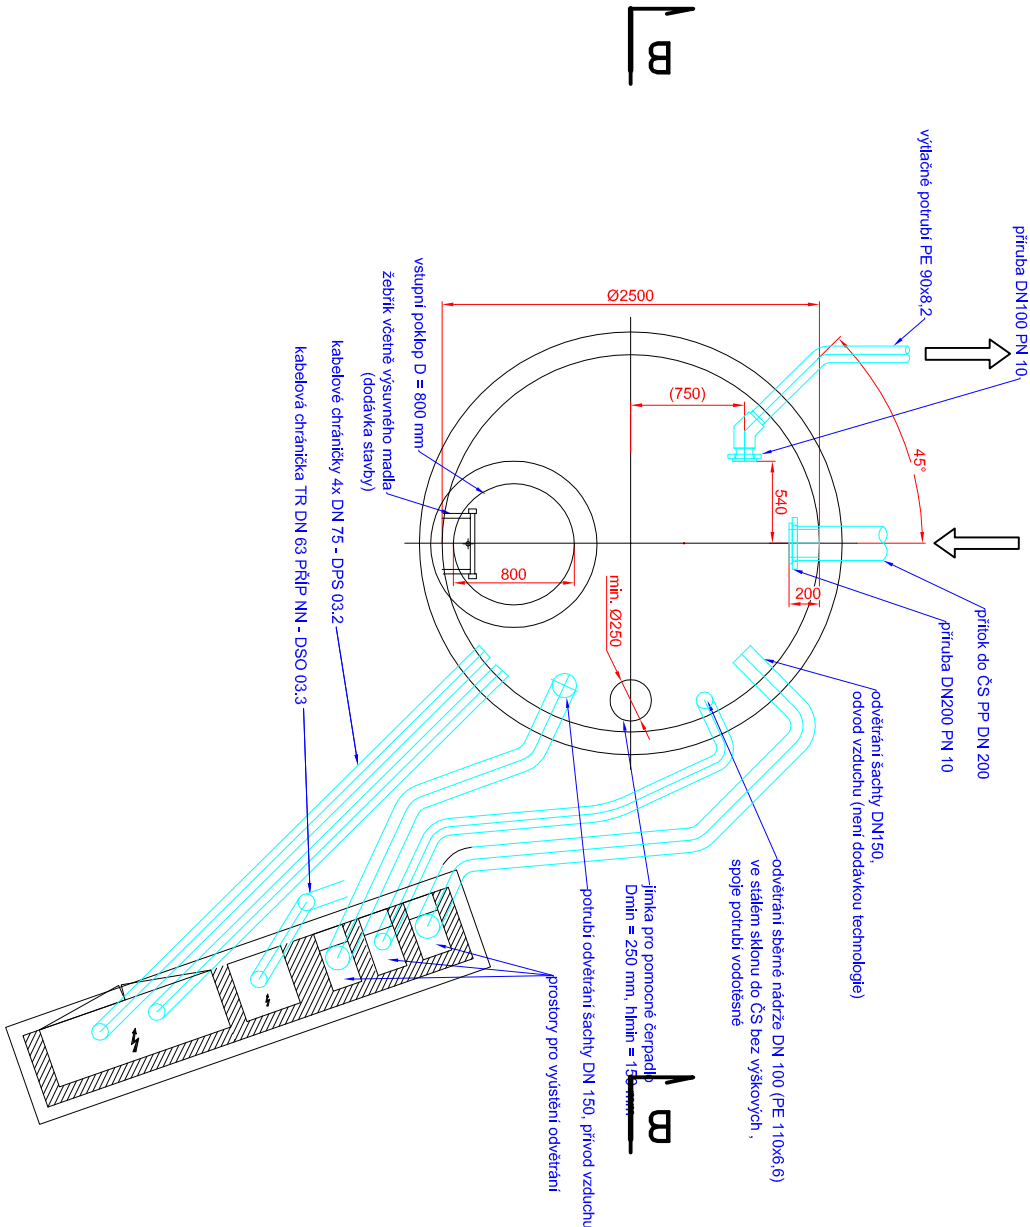


ŘEZ A-A

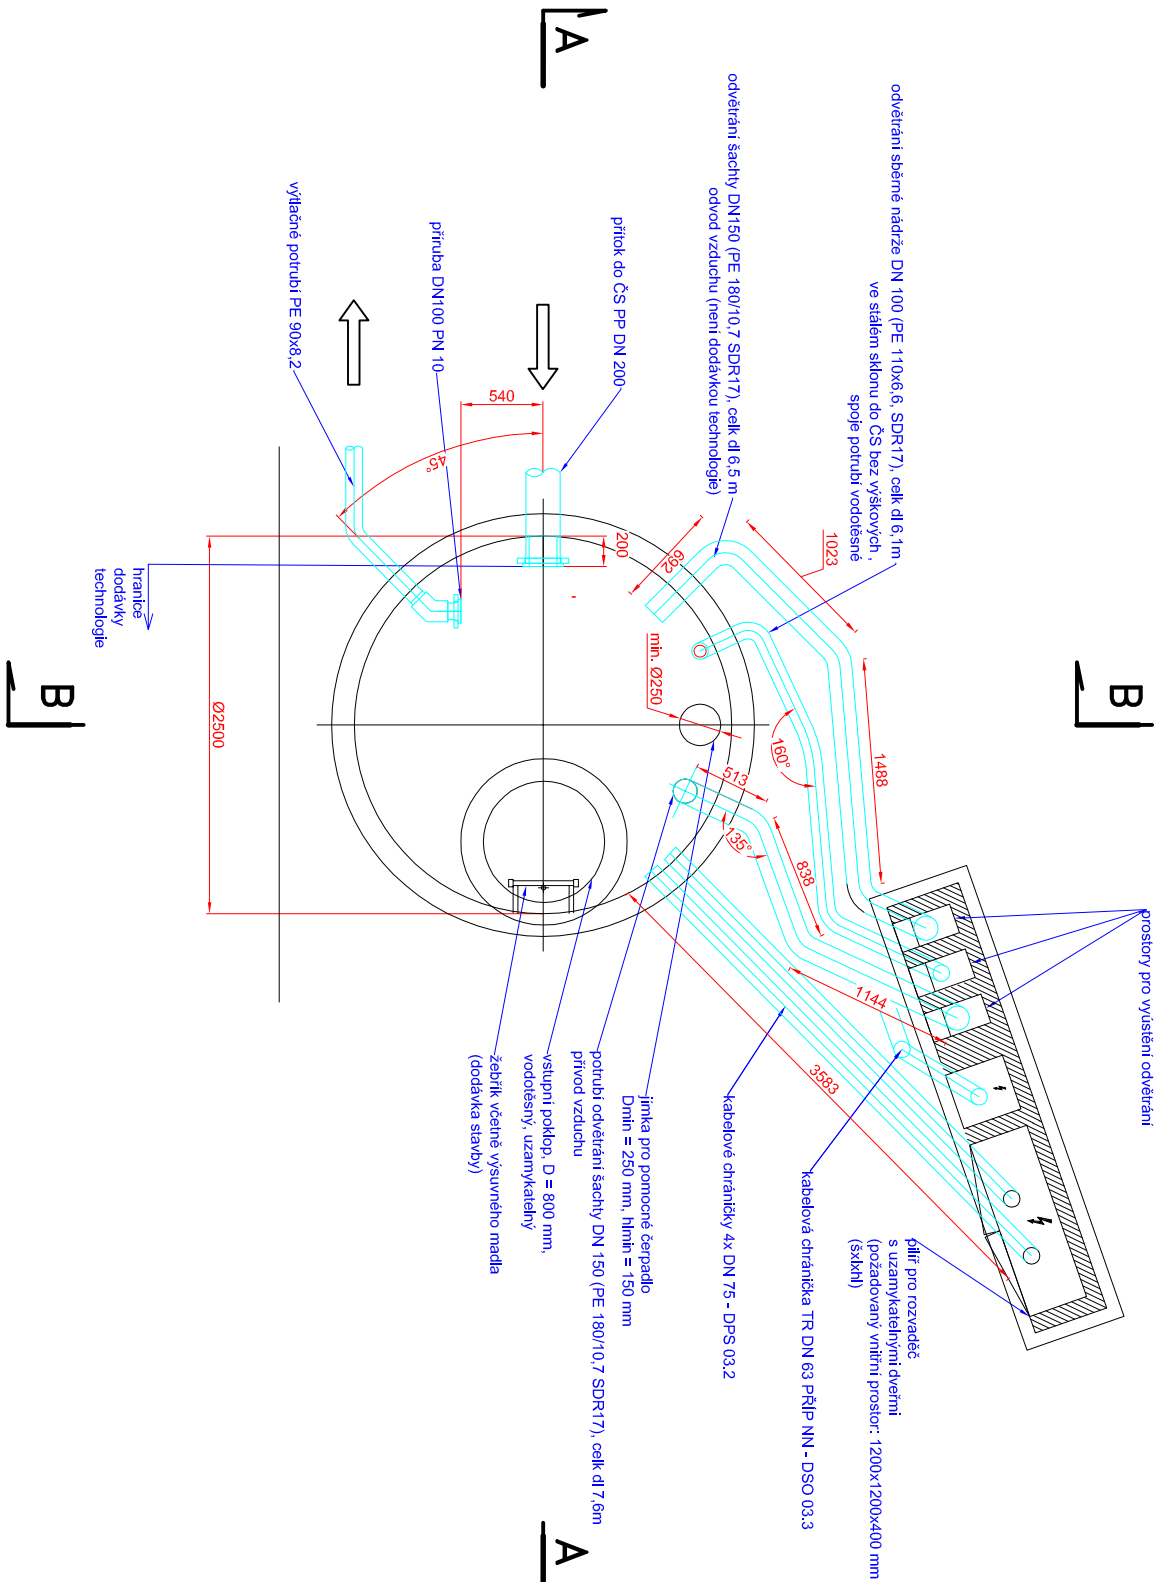

ŘEZ B-B

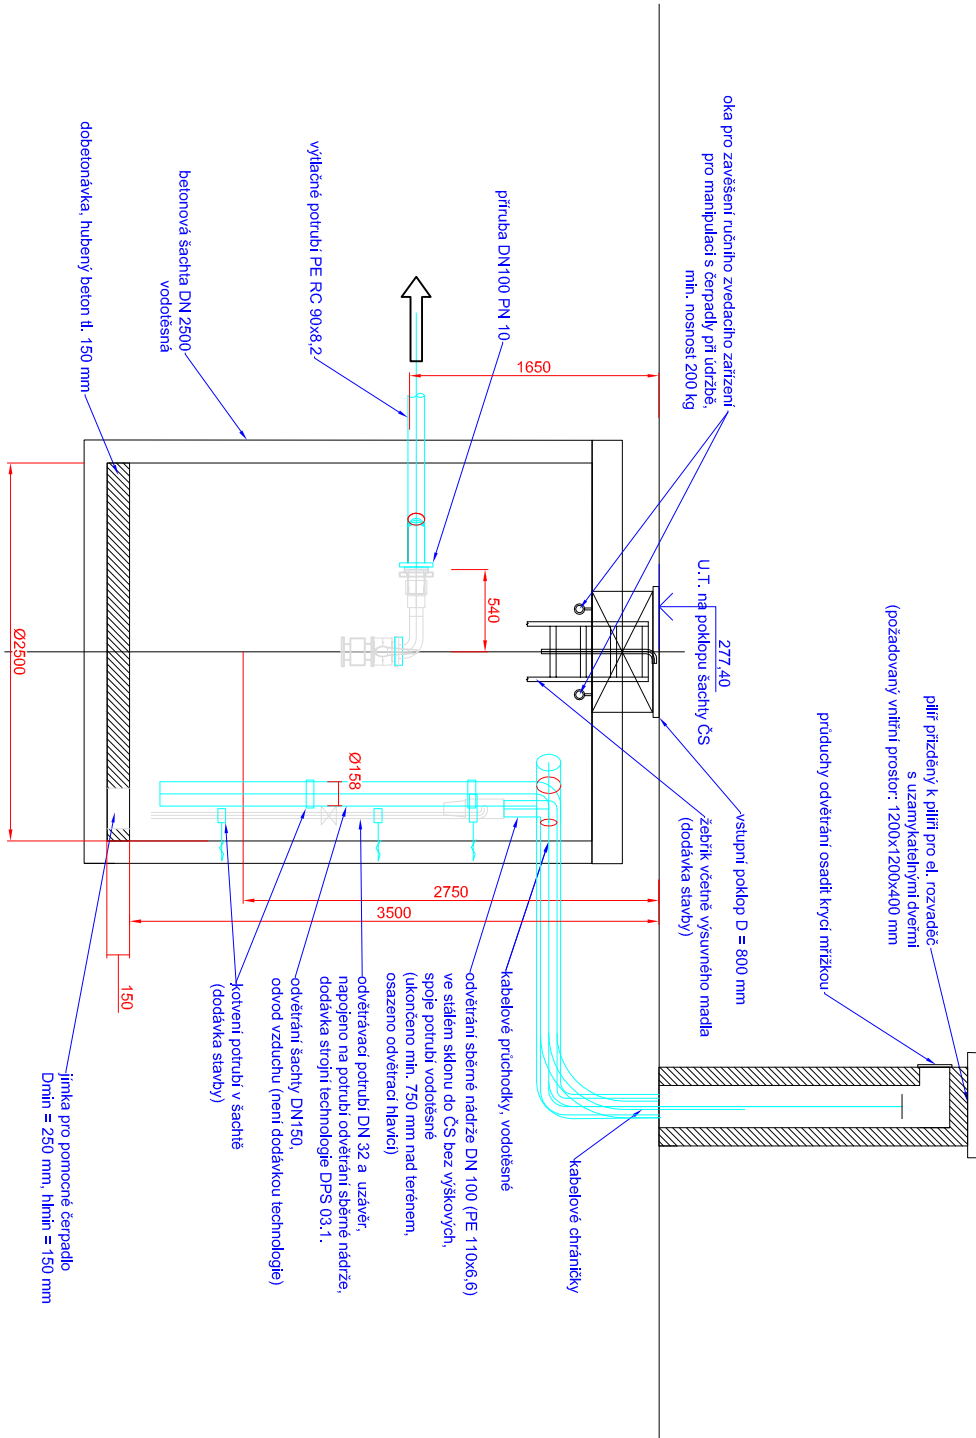

SO / PS 03 KANALIZACE SPLAŠKOVÁ
DSO 03.2 ČERPAČÍ STANICE ČS10 - STAVEBNÍ ČÁST

JTSK

BPV

Zodpovědný projektant: Inženýrský ústav Praha		Výpracoval: Ing. Zbyněk Vyhlas		Kontroloval: Ing. Zbyněk Vyhlas	
Ing. Zbyněk Vyhlas		Ing. Zbyněk Vyhlas		Ing. Zbyněk Vyhlas	
Kraj: Středočeský		K.ú.: Sovínky		Ing. Zbyněk Vyhlas	
Investor: Město Sovínky		Stupeň: DPS		Datum: 2018 / 02	
Název akce: SOVÍNKY ROZVOJOVÁ LOKALITA Z4 - TECHNICKÁ INFRASTRUKTURA		Měřítko: 1:50		Č. přílohy: D.1.2.8.1	
DSO 03.2 ČERPAČÍ STANICE ČS10 - STAVEBNÍ ČÁST		Č. výřezu:		Č. výřezu:	
Název přílohy: ČERPAČÍ STANICE ČS10		STAVEBNÍ ČÁST		Č. výřezu:	