



ŘEZ B-B, 1:50

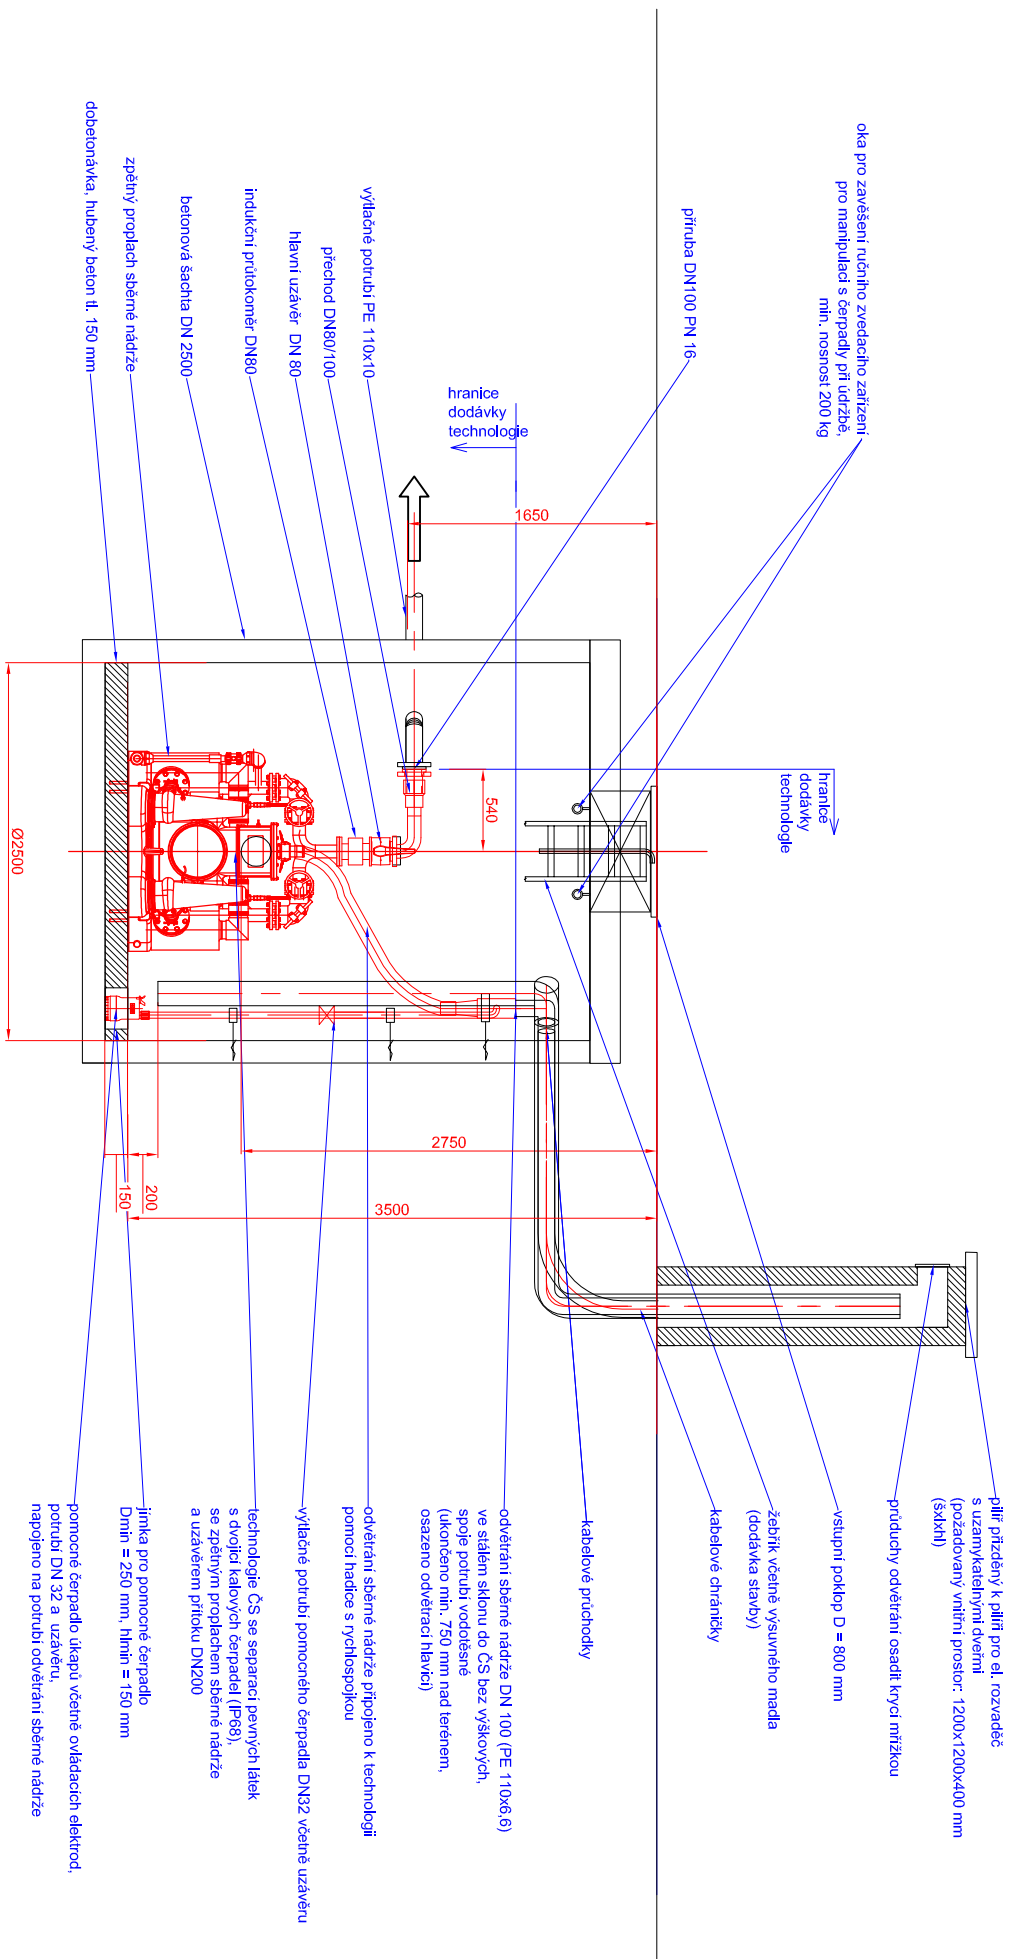

ŘEZ A-A, 1:50

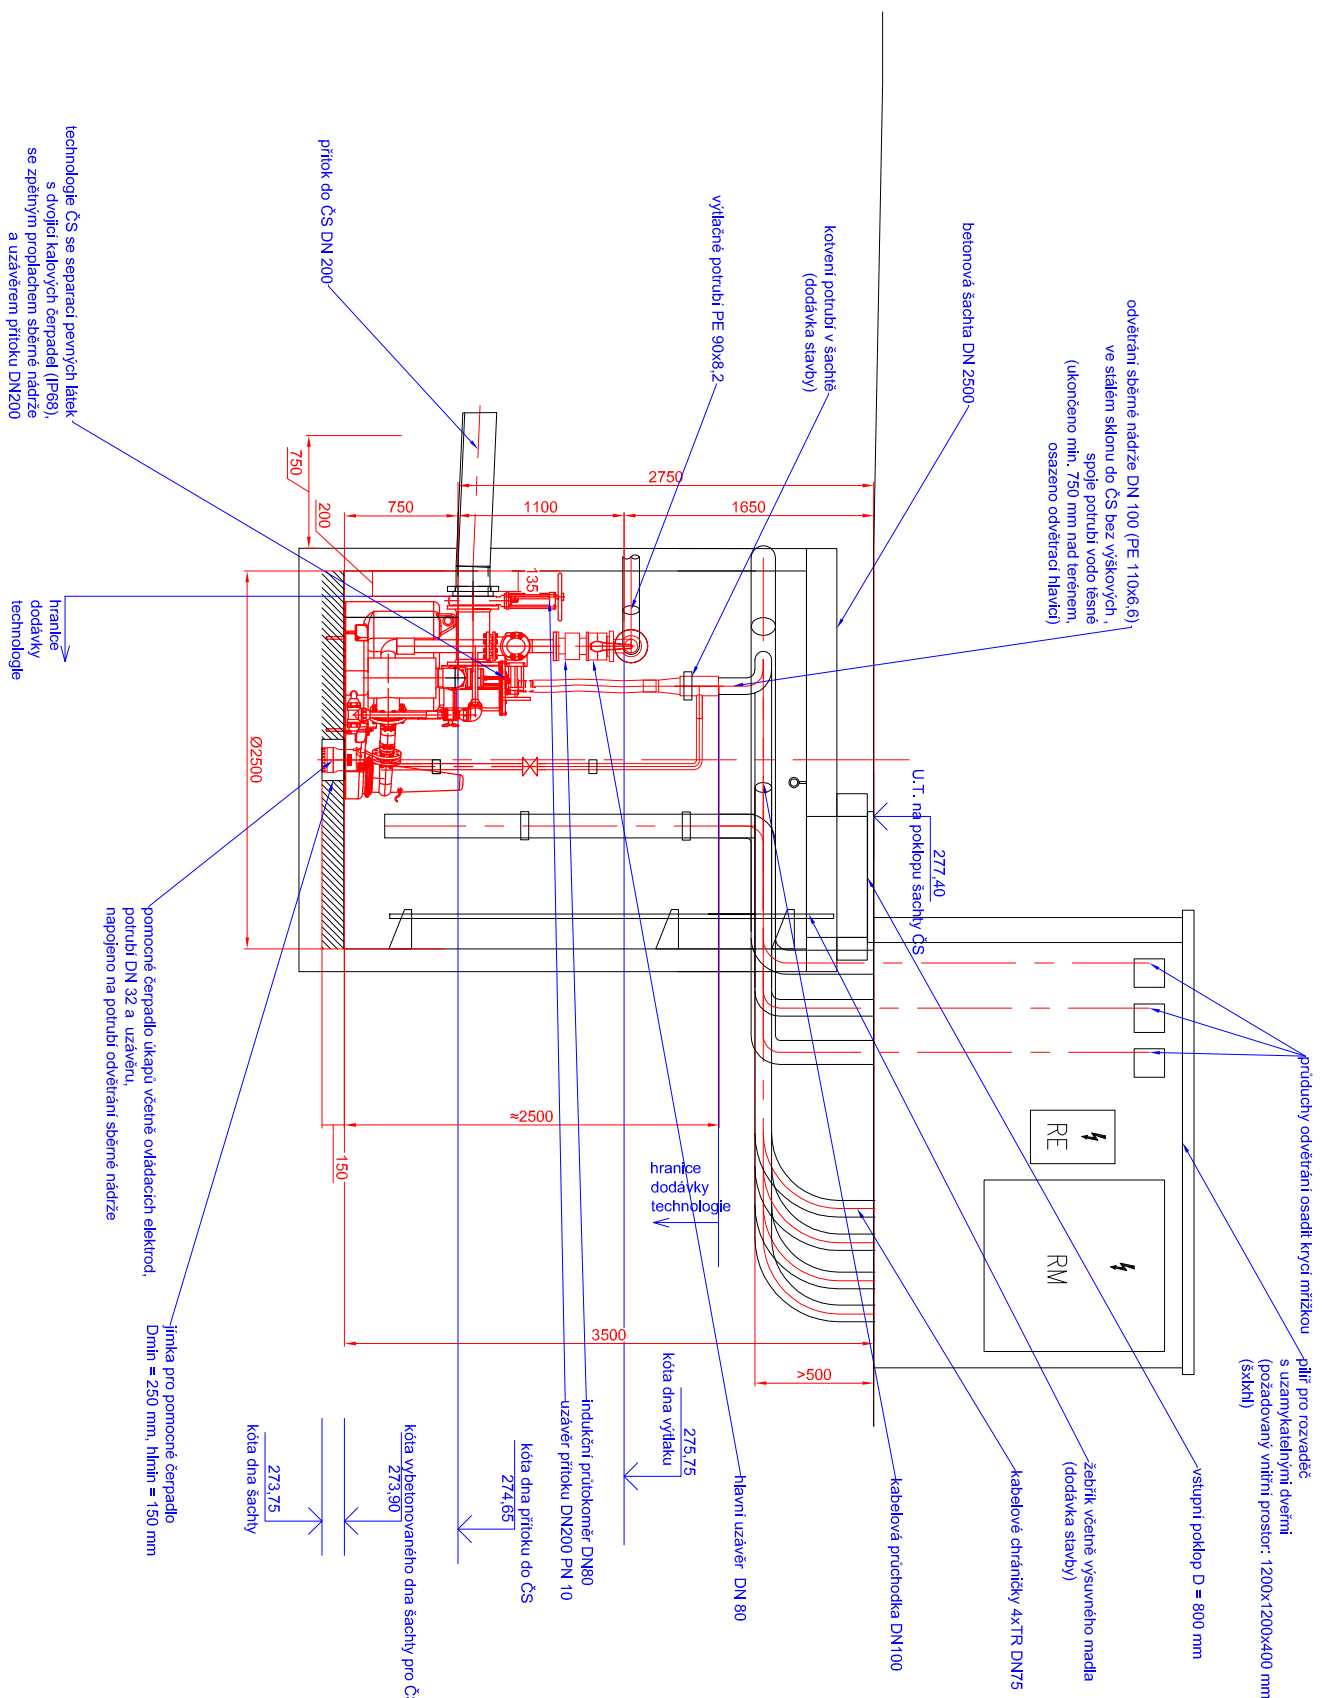

DPS 03.1 ČERPAČÍ STANICE ČŠ10 - STROJNĚTECHNLOGICKÁ ČÁST

JTŠK		BPV	
Zodpovědný projektant:	Vypracoval:	Kontroloval:	
Ing. Zbyněk Vyhlas	Ing. Zbyněk Vyhlas	Ing. Zbyněk Vyhlas	
Kaři: Sítoděsočský	K.č.: Sovinsky		
Investor: Měšty Sovinsky	Sipeň: DPS		
Název akce:	Datum: 2018 / 02		
SOVINKY, ROZVOJOVÁ LOKALITA Z4 -	Měřičko: 1:50		
SO 03 KANALIZACE SPLAŠKOVÁ	Č. přílohy: D.1.2.8.2		
Název přílohy: ČERPACÍ STANICE ČS10	Č. výřřku: 1		
STROJNĚTECHNOLOGICKÁ ČÁST			