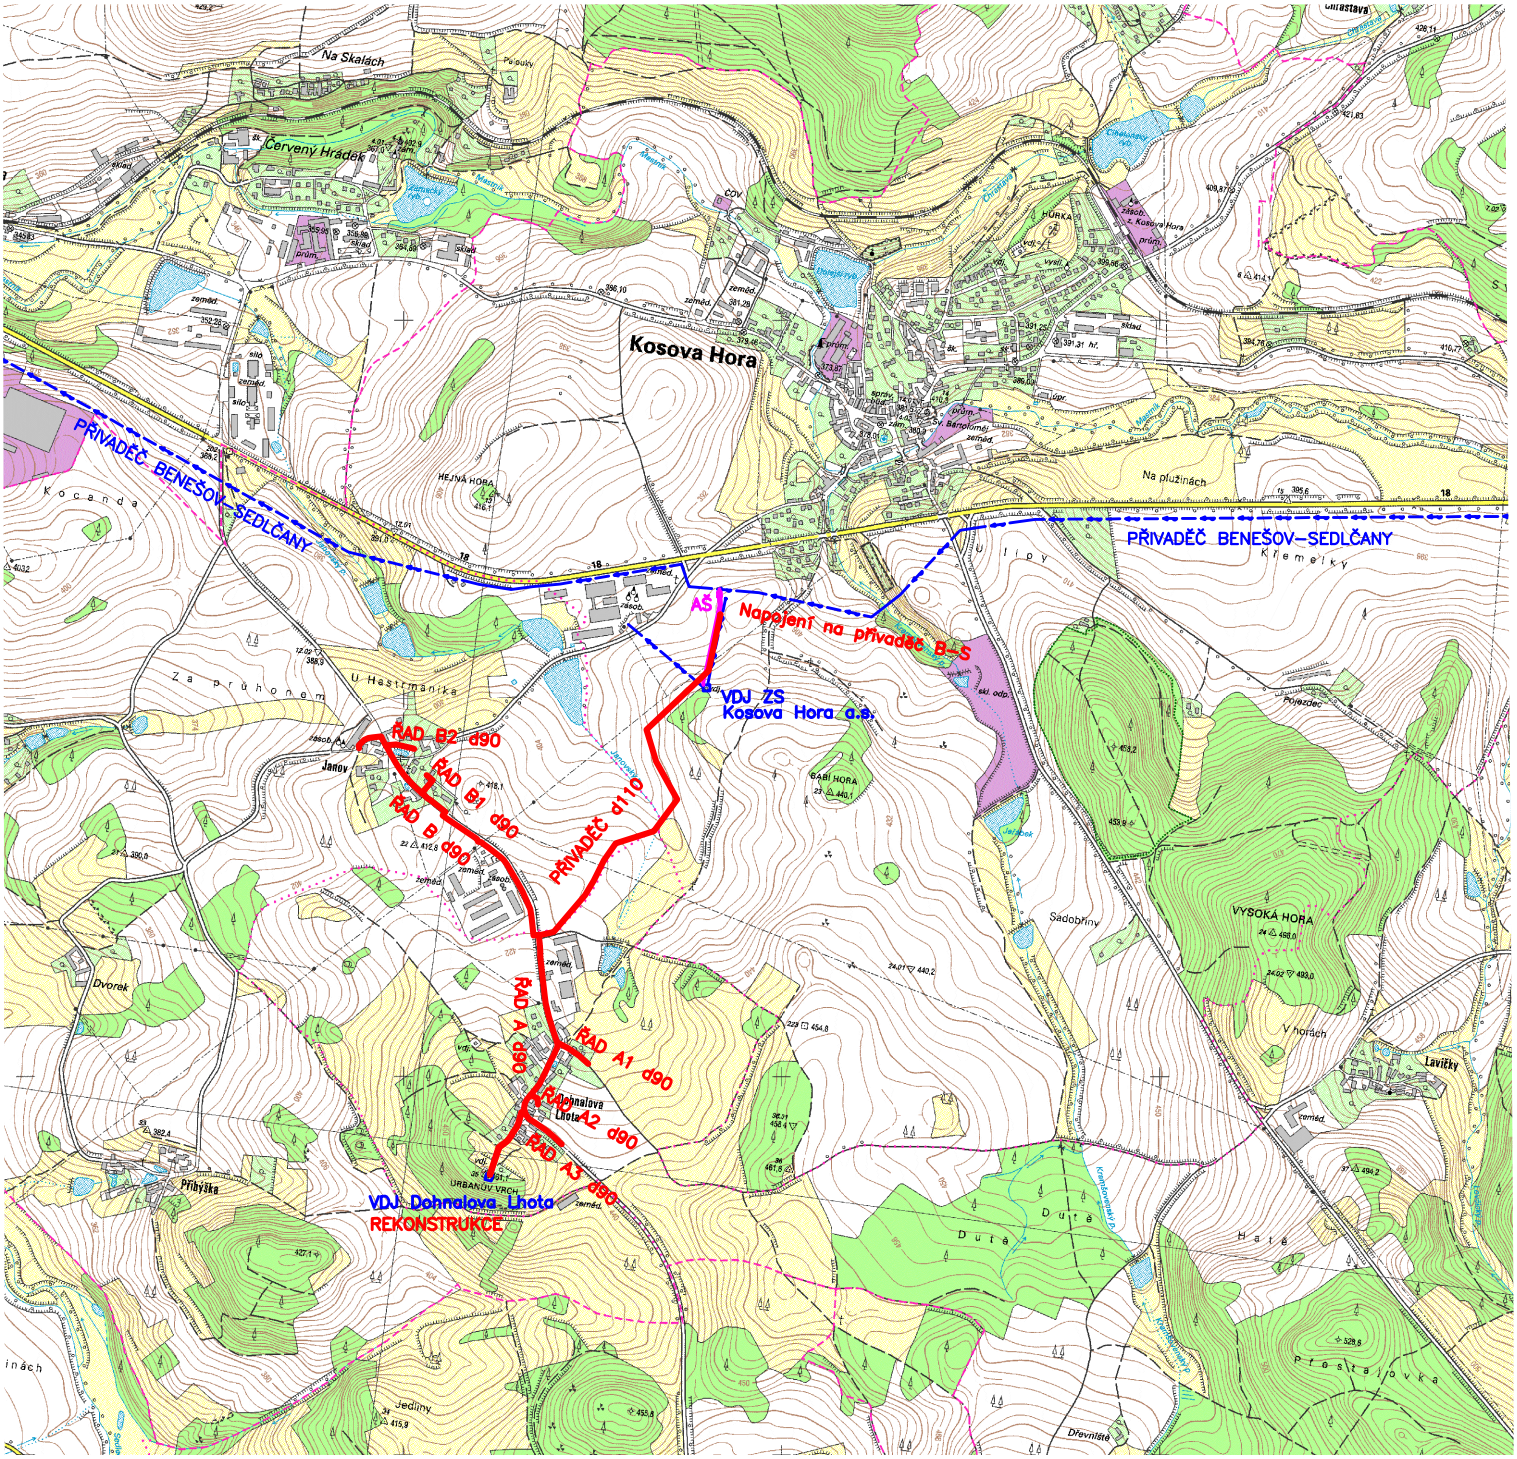

LEGENDA:

- STÁVAJÍCÍ VODOVOD
- POVOLENÁ STAVBA VODOVODU ZD KOSOVA HORA a.s.
- NOVĚ NAVRŽENÝ VODOVOD

VYPRACOVAL	PROJEKTANT	HLAV. INŽ. PROJEKTU	AUTORIZOVANÁ OSOBA
KOTEK	KOTEK	KOTEK	DALÍK
INVESTOR OBEC KOSOVA HORA		OsRP SEDLČANY	KÚ STŘEDOČESKÝ

PIK VÍTEK Inženýrská a projektová kancelář

NÁZEV STAVBY

KOSOVA HORA
JANOV A DOHNALOVA LHOTA
ZÁSOBOVÁNÍ PITNOU VODOU

ATELIER	PRAHA
DATUM	01/2025
STUPEŇ	DPS
FORMÁT	A4
MĚŘÍTKO	1:20 000
SOUBOR	

ČÍS. SOUPRAVY

OBSAH VÝKRESU

SITUAČNÍ VÝKRES ŠIRŠÍCH VZTAHŮ

ZAK. ČÍSLO 25 – 040

ČÍS. VÝKRESU C.1