

Výkres vytvořil program pp_vod
KATASTRY
DRUH POVRCHU
VZDÁL. OBJEKTŮ A VRCHOL. BODŮ
OZNAČENÍ VRCHOLOVÝCH BODŮ

MĚŘÍTKA 1:500/100

Řad B1
0,000 00 – 0,065 50

SOUBĚH

HLOUBKA VÝKOPU

KÓTA VÝKOPU


HLOUBKA DNA POTRUBÍ

KÓTA DNA POTRUBÍ

KÓTA PŮVODNÍHO TERÉNU

SROVNÁVACÍ ROVINA

STANIČENÍ [km/m]
D[mm]–MATERIÁL–DÉLKA[m]
SKLON[promile]–DÉLKA[m]
ULOŽENÍ

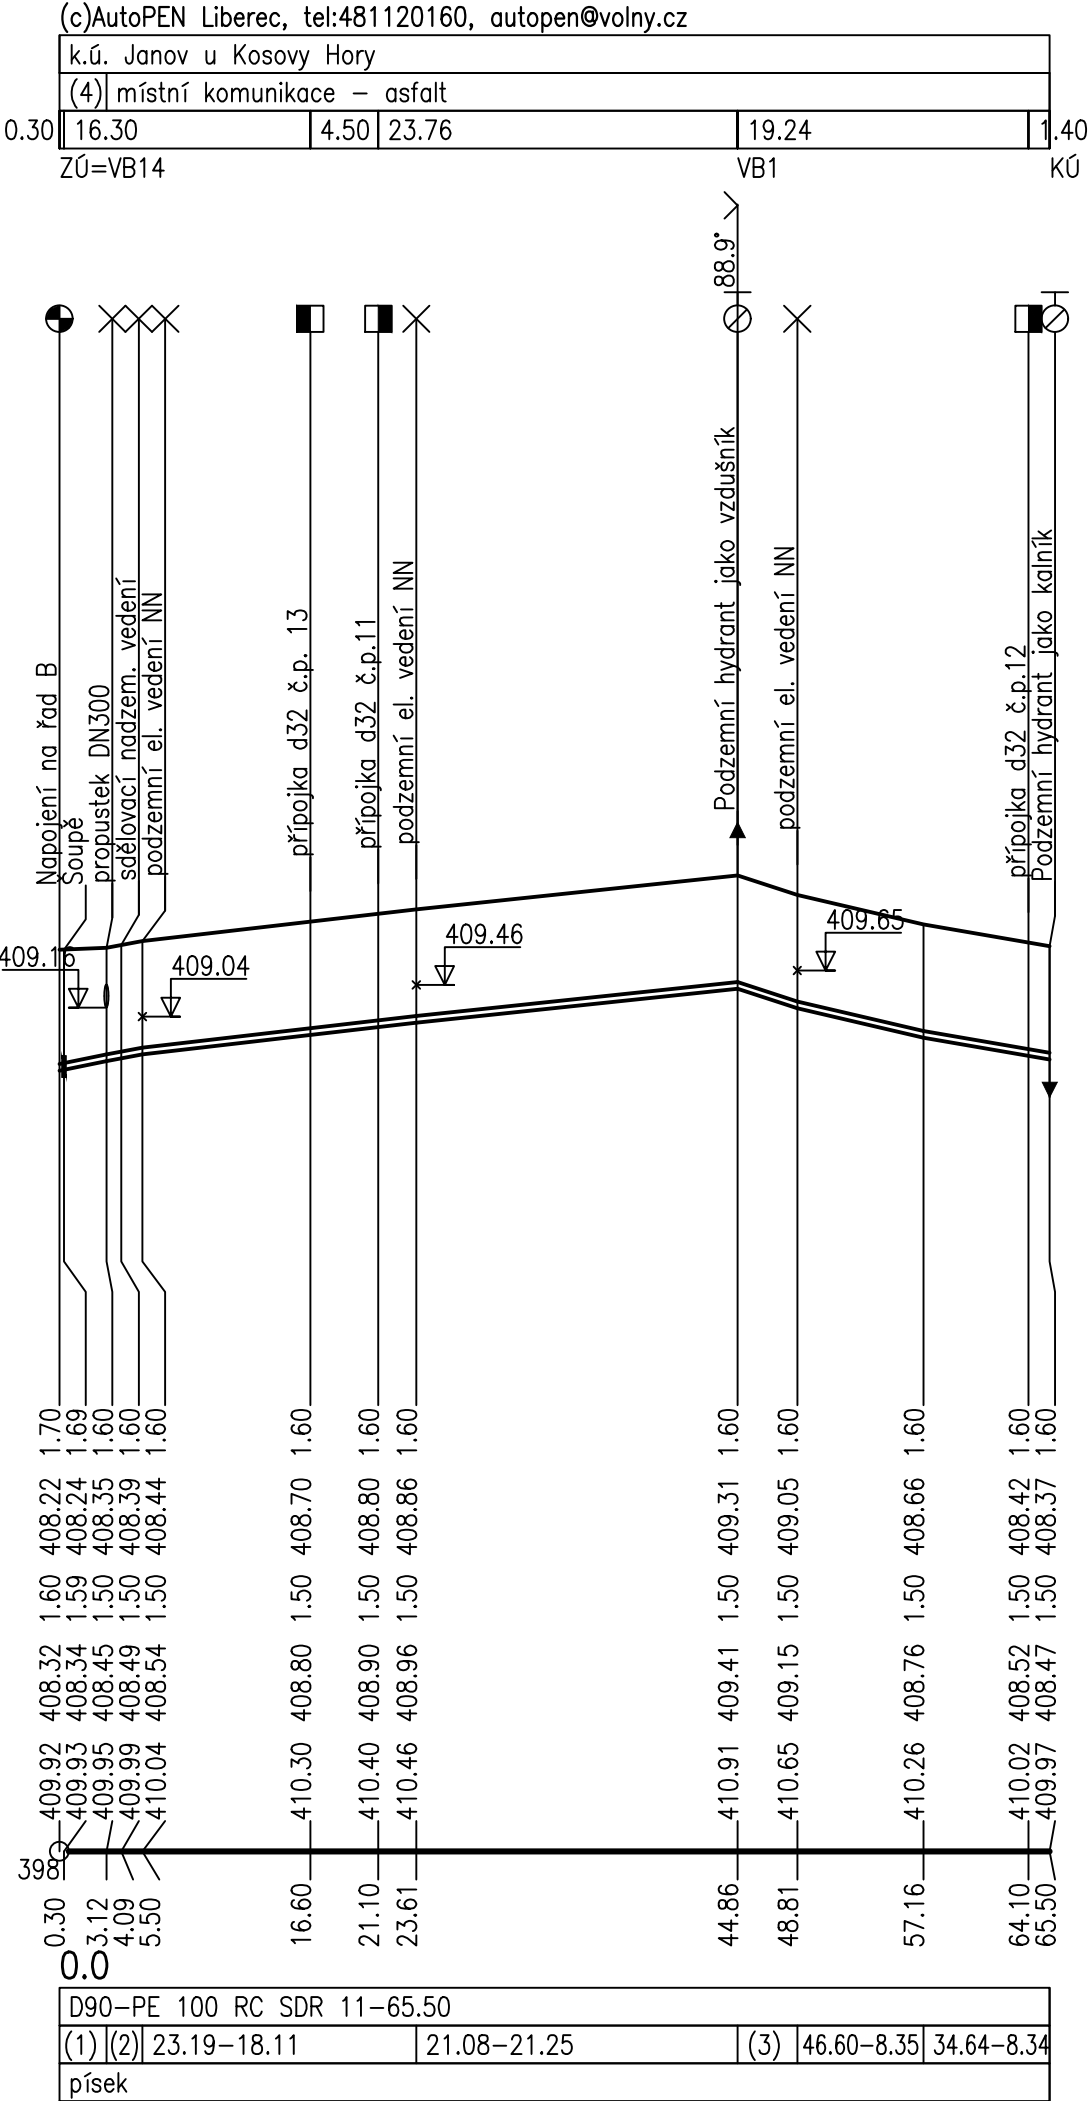

- (n) TABULKA VYSVĚTLIVEK
- (1) 40.67–3.12
- (2) 37.91–2.38
- (3) 65.35–3.95
- (4) státní komunikace III.tř. – asphalt

VYPRACOVAL		PROJEKTANT		HLAV. INŽ. PROJEKTU		AUTORIZOVANÁ OSOBA		PIK V Í T E K Inženýrská a projektová kancelář					
KOTEK		KOTEK		KOTEK		DALÍK							
INVESTOR		OBEC KOSOVA HORA		OsRP SEDLČANY		KÚ STŘEDOČESKÝ							
NÁZEV STAVBY KOSOVA HORA JANOV A DOHNALOVA LHOTA ZÁSOBOVÁNÍ PITNOU VODOU								ATELIER		PRAHA		ČÍS. SOUPRAVY	
								DATUM		01/2025			
								STUPEŇ		DPS			
								FORMÁT		2xA4			
								MĚŘÍTKO		1:500/100			
								SOUBOR					
OBSAH VÝKRESU PODÉLNÝ PROFIL – ŘAD B1								ZAK. ČÍSLO				ČÍS. VÝKRESU	
								25 – 040				D.1.1.13	