PŘÍVODNÍ ŘAD

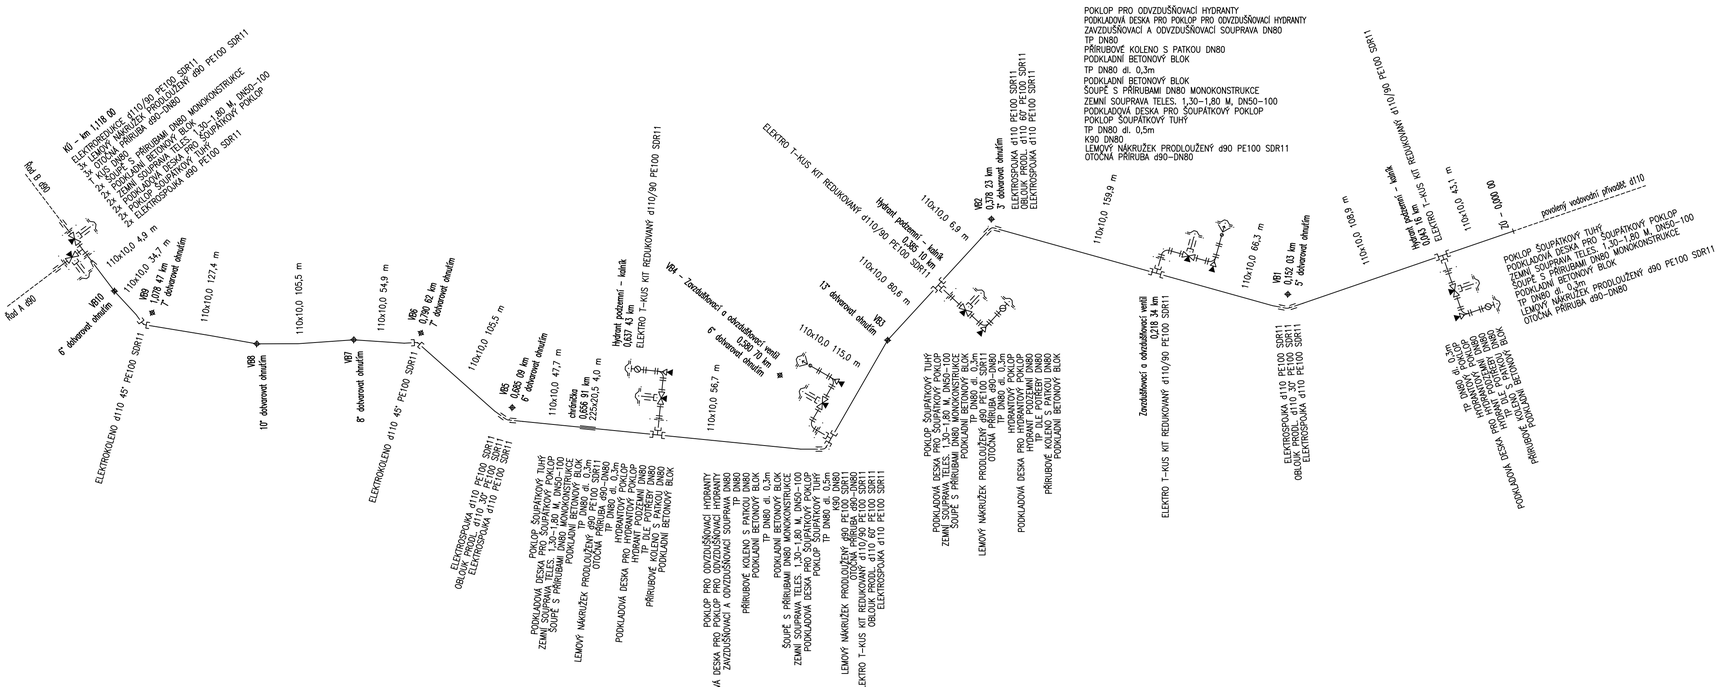

Popis materiálu	mn.	m.j.
POTRUBÍ		
TP DN80 dl. 0,3 m	8	ks
TP DN80 dl. 0,5 m	2	ks
TP DN80 dle potřeby	5	ks
TVAROVKY		
ELEKTRO T-KUS KIT REDUKOVANÝ d110/90 PE100 SDR11	5	ks
ELEKTROKOLENO d110 45° PE100 SDR11	2	ks
ELEKTROREDUKCE d110/90 PE100 SDR11	1	ks
ELEKTROSPOJKA d110 PE100 SDR11	7	ks
ELEKTROSPOJKA d90 PE100 SDR11	2	ks
K90 DN80	2	ks
LEMOVÝ NÁKRUŽEK PRODLOUŽENÝ d90 PE100 SDR11	8	ks
OBLOUK PRODL. d110 30° PE100 SDR11	2	ks
OBLOUK PRODL. d110 60° PE100 SDR11	2	ks
PŘÍRUBOVÉ KOLENO S PATKOU DN80	5	ks
T KUS DN80	1	ks
ARMATURY		
HYDRANT PODZEMNÍ DN80	3	ks
ZAVZDUŠŇOVACÍ A ODVZDUŠŇOVACÍ SOUPRAVA DN80	2	ks
ZEMNÍ SOUPRAVA TELES. 1,30-1,80 M, DN50-100	7	ks
ŠOUPĚ S PŘÍRUBAMI DN80 MONOKONSTRUKCE	7	ks
JINÉ		
OTOČNÁ PŘÍRUBA d90-DN80	8	ks
PODKLADNÍ BETONOVÝ BLOK	12	ks
PODKLADOVÁ DESKA PRO HYDRANTOVÝ POKLOP	3	ks
PODKLADOVÁ DESKA PRO POKLOP PRO ODVZDUŠŇOVACÍ HYDRANTY	2	ks
PODKLADOVÁ DESKA PRO ŠOUPATKOVÝ POKLOP	7	ks
POKLOP HYDRANTOVÝ	3	ks
POKLOP PRO ODVZDUŠŇOVACÍ HYDRANTY	2	ks
POKLOP ŠOUPATKOVÝ TUHÝ	7	ks

POTRUBÍ		
PE 100 RC SDR 11 d110x10,0	1118,0	m
PE 100 SDR 11 d200x18,2	4,0	m

VYPRACOVAL	PROJEKTANT	HLAV. INŽ. PROJEKTU	AUTORIZOVANÁ OSOBA
KOTEK	KOTEK	KOTEK	DALÍK
INVESTOR OBEC KOSOVA HORA		OsRP SEDLČANY	KÚ STŘEDOČESKÝ

PIK VÍTEK Inženýrská a projektová kancelář

NÁZEV STAVBY

KOSOVA HORA
JANOV A DOHNALOVA LHOTA
ZÁSOBOVÁNÍ PITNOU VODOU

ATELIER	PRAHA	ČÍS. SOUPRAVY
DATUM	01/2025	
STUPEŇ	DPS	
FORMÁT	4xA4	
MĚŘÍTKO		
SOUBOR		

OBSAH VÝKRESU

KLADEČSKÉ SCHÉMA – PŘÍVODNÍ ŘAD

ZAK. ČÍSLO	ČÍS. VÝKRESU
25 – 040	D.1.1.15