ŘAD A

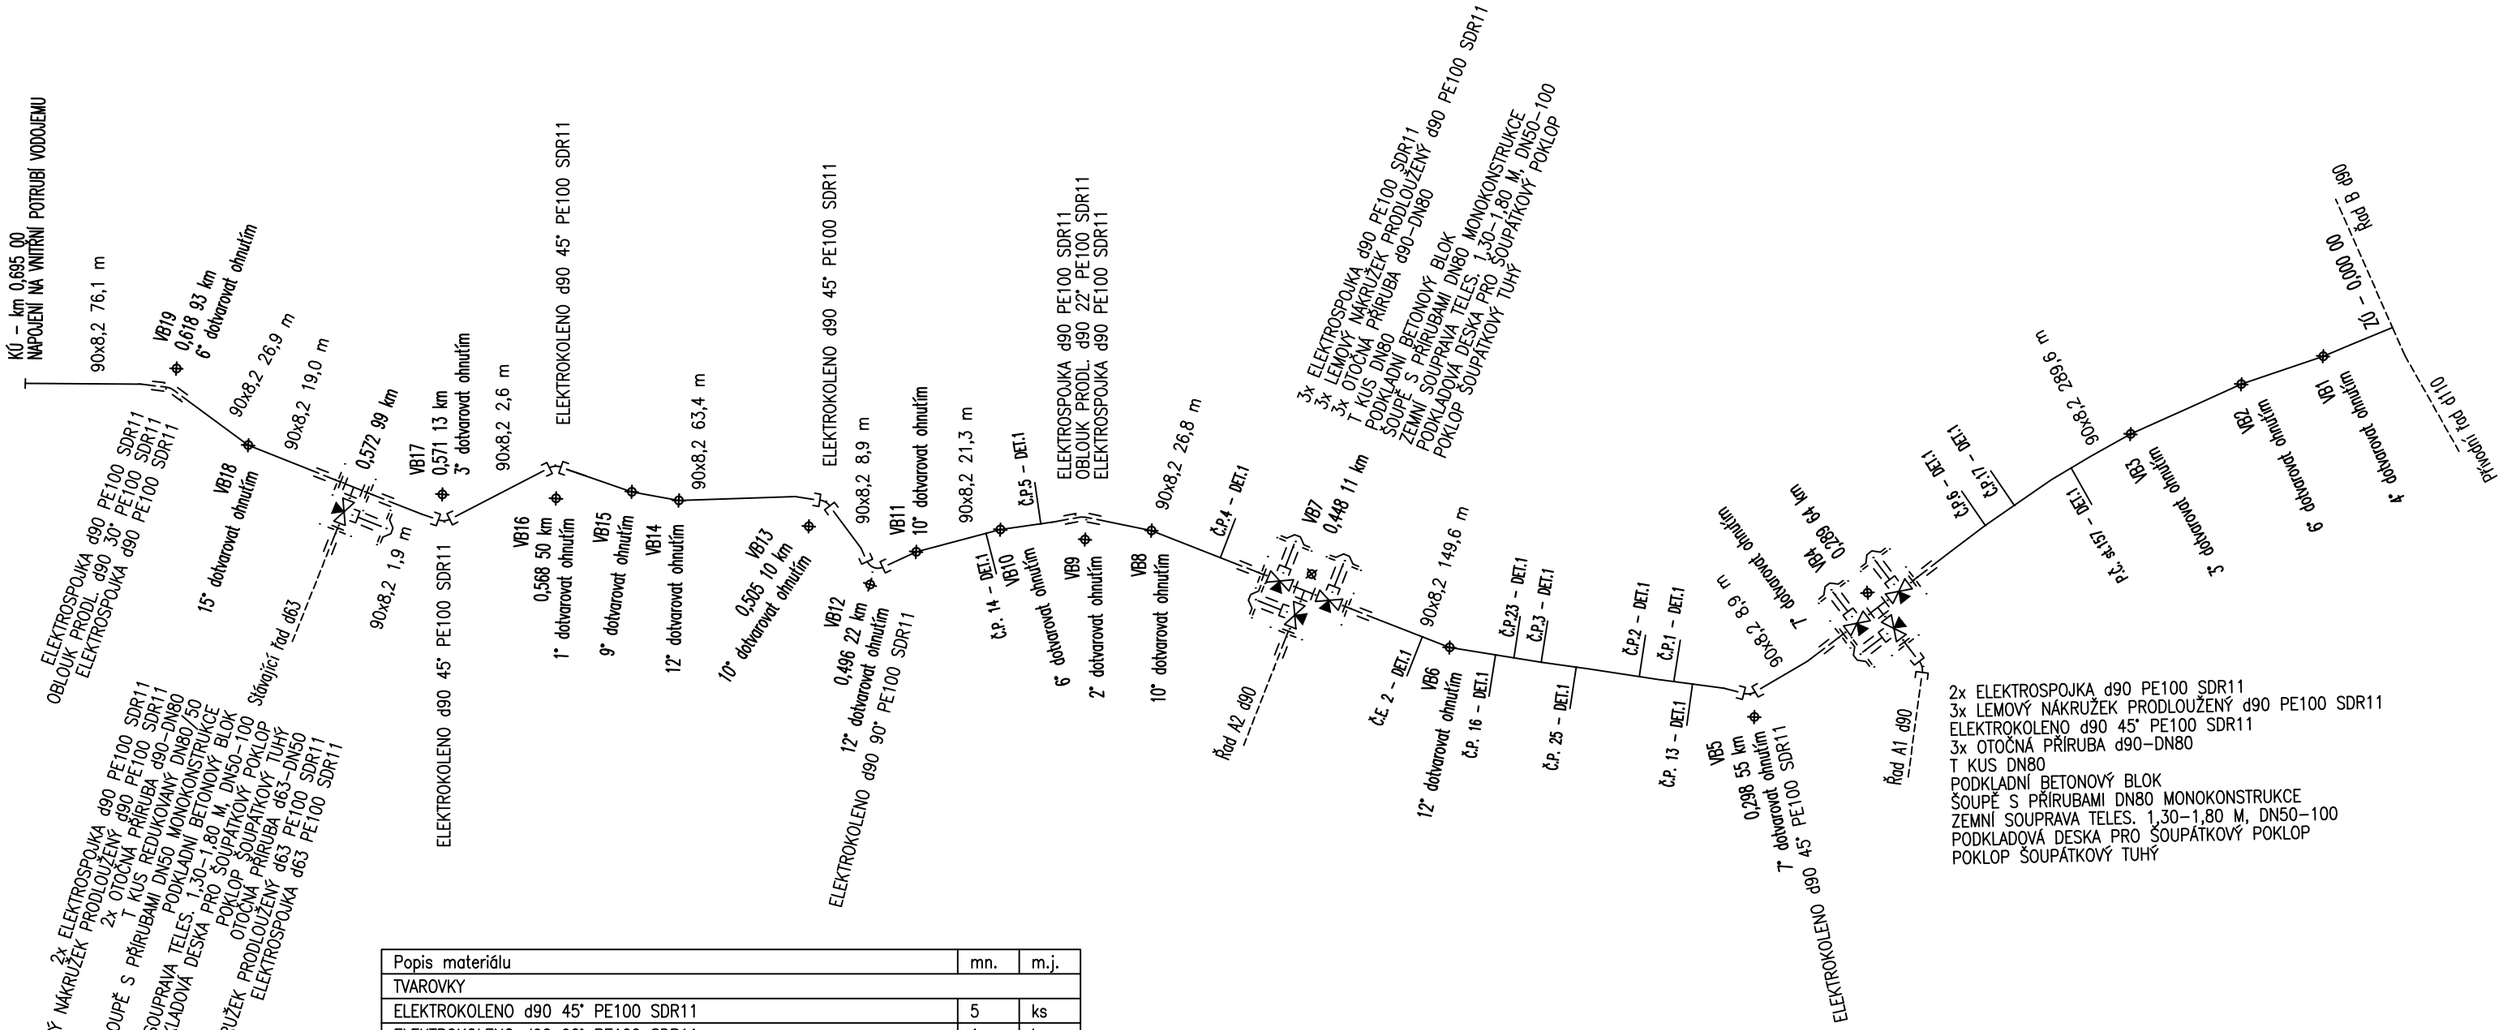

Popis materiálu	mn.	m.j.
TVAROVKY		
ELEKTROKOLENO d90 45° PE100 SDR11	5	ks
ELEKTROKOLENO d90 90° PE100 SDR11	1	ks
ELEKTROSPOJKA d63 PE100 SDR11	1	ks
ELEKTROSPOJKA d90 PE100 SDR11	11	ks
LEMOVÝ NÁKRUŽEK PRODLOUŽENÝ d63 PE100 SDR11	1	ks
LEMOVÝ NÁKRUŽEK PRODLOUŽENÝ d90 PE100 SDR11	8	ks
OBLOUK PRODL. d90 22° PE100 SDR11	1	ks
OBLOUK PRODL. d90 30° PE100 SDR11	1	ks
T KUS DN80	2	ks
T KUS REDUKOVANÝ DN80/DN50	1	ks
ARMATURY		
ZEMNÍ SOUPRAVA TELES. 1,30–1,80 M, DN50–100	7	ks
ŠOUPĚ S PŘÍRUBAMI DN50 MONOKONSTRUKCE	1	ks
ŠOUPĚ S PŘÍRUBAMI DN80 MONOKONSTRUKCE	6	ks
JINÉ		
OTOČNÁ PŘÍRUBA d63–DN50	1	ks
OTOČNÁ PŘÍRUBA d90–DN80	8	ks
PODKLADNÍ BETONOVÝ BLOK	7	ks
PODKLADOVÁ DESKA PRO ŠOUPÁTKOVÝ POKLOP	7	ks
POKLOP ŠOUPÁTKOVÝ TUHÝ	7	ks
PŘÍPOJKY		
POČET PŘÍPOJEK d90/d32	14	ks

POTRUBÍ		
PE 100 RC SDR 11 d90x8,2	695,0	m

VYPRACOVAL	PROJEKTANT	HLAV. INŽ. PROJEKTU	AUTORIZOVANÁ OSOBA
KOTEK	KOTEK	KOTEK	DALÍK
INVESTOR OBEC KOSOVA HORA		OsRP SEDLČANY	KÚ STŘEDOČESKÝ

PIK VÍTEK Inženýrská a projektová kancelář

NÁZEV STAVBY

KOSOVA HORA
JANOV A DOHNALOVA LHOTA
ZÁSOBOVÁNÍ PITNOU VODOU

ATELIER	PRAHA
DATUM	01/2025
STUPEŇ	DPS
FORMÁT	A3
MĚŘÍTKO	
SOUBOR	

ČÍS. SOUPRAVY

OBSAH VÝKRESU

KLADEČSKÉ SCHÉMA – ŘAD A

ZAK. ČÍSLO 25 – 040

ČÍS. VÝKRESU D.1.1.16