ŘAD A3

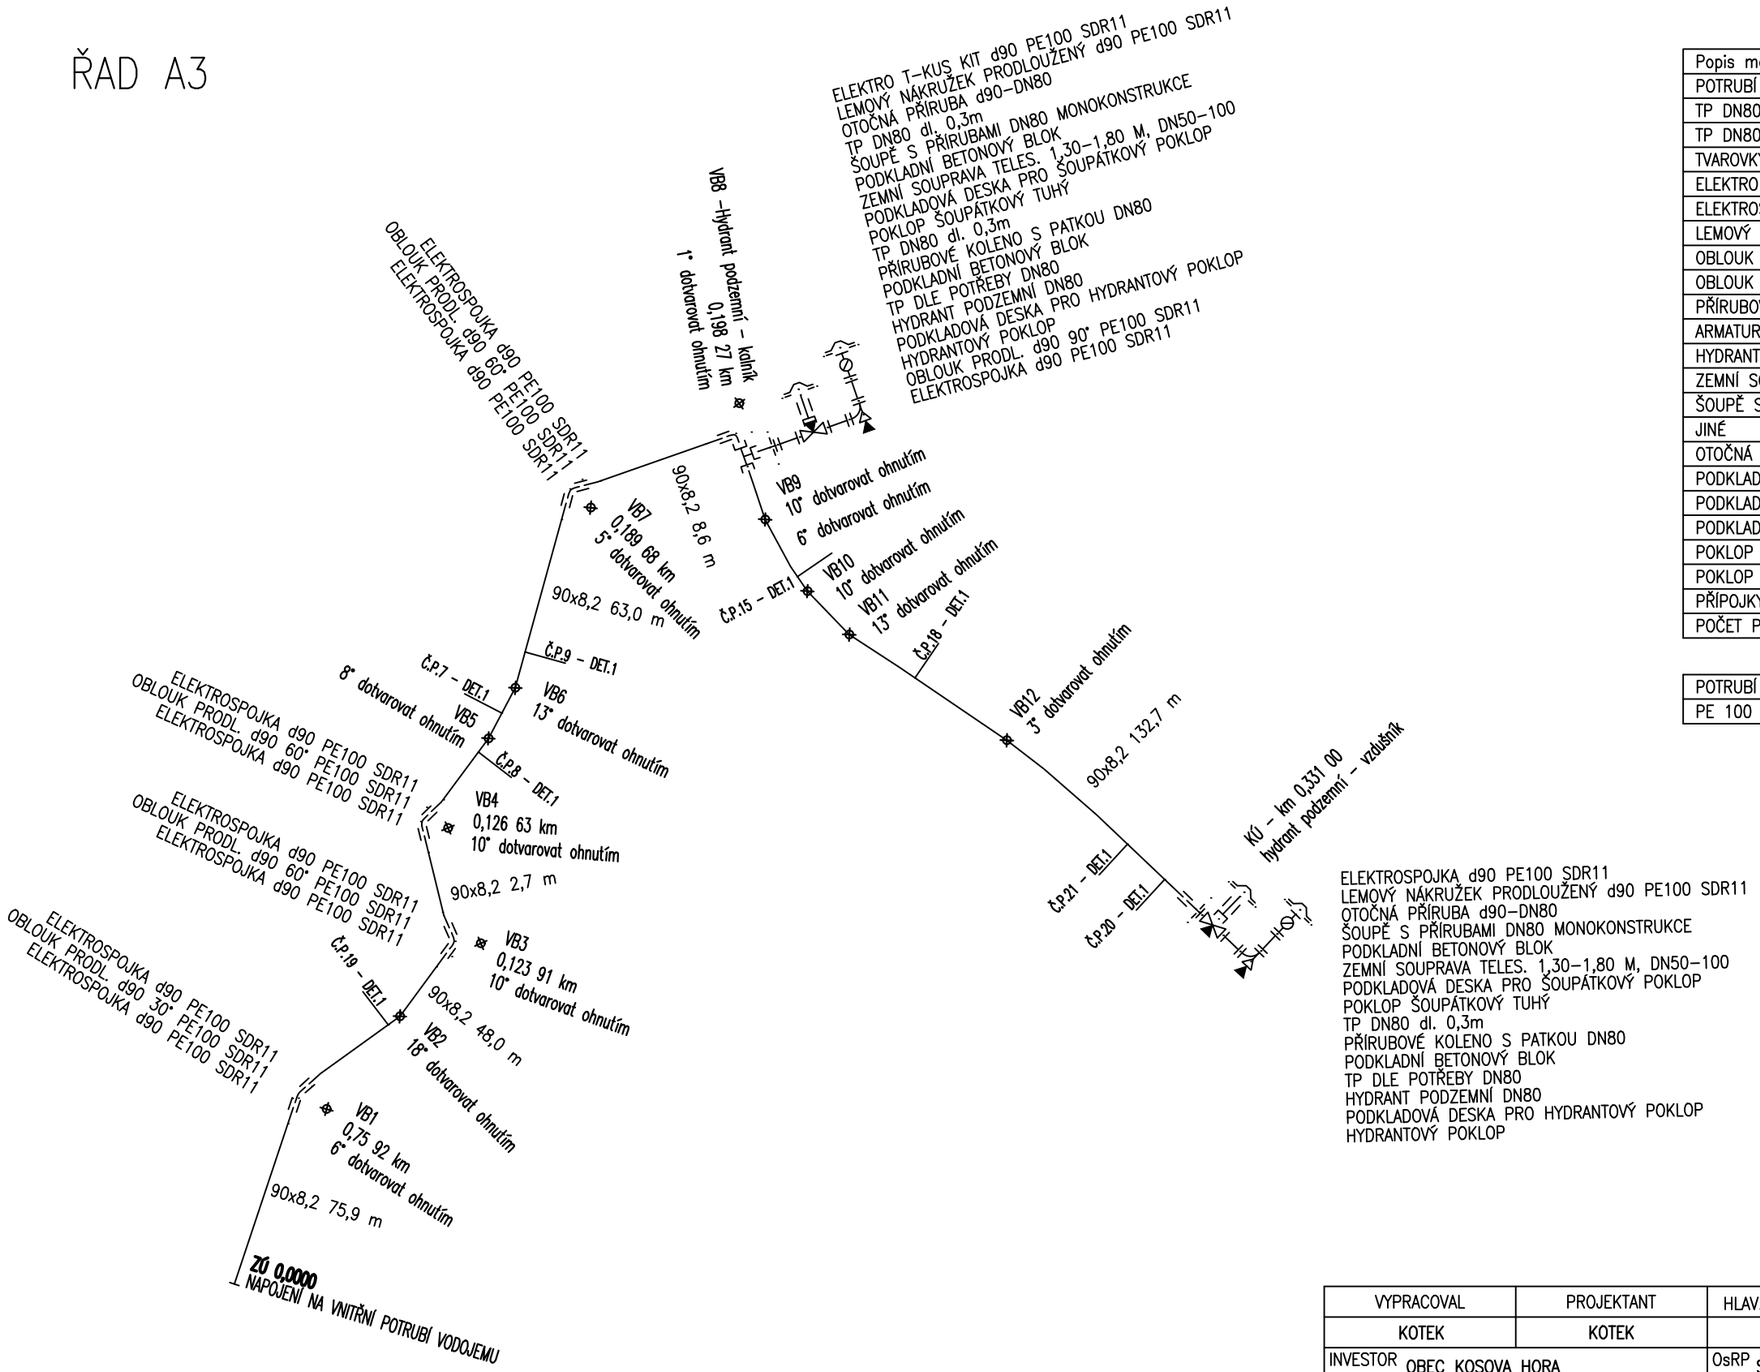

Popis materiálu	mn.	m.j.
POTRUBÍ		
TP DN80 dl. 0,3 m	3	ks
TP DN80 dle potřeby	2	ks
TVAROVKY		
ELEKTRO T-KUS KIT d90 PE100 SDR11	1	ks
ELEKTROSPOJKA d90 PE100 SDR11	10	ks
LEMOVÝ NÁKRUŽEK PRODLOUŽENÝ d90 PE100 SDR11	2	ks
OBLOUK PRODL. d90 30° PE100 SDR11	1	ks
OBLOUK PRODL. d90 60° PE100 SDR11	4	ks
PŘÍRUBOVÉ KOLENO S PATKOU DN80	2	ks
ARMATURY		
HYDRANT PODZEMNÍ DN80	2	ks
ZEMNÍ SOUPRAVA TELES. 1,30-1,80 M, DN50-100	2	ks
ŠOUPĚ S PŘÍRUBAMI DN80 MONOKONSTRUKCE	2	ks
JINÉ		
OTOČNÁ PŘÍRUBA d90-DN80	2	ks
PODKLADNÍ BETONOVÝ BLOK	4	ks
PODKLADOVÁ DESKA PRO HYDRANTOVÝ POKLOP	2	ks
PODKLADOVÁ DESKA PRO ŠOUPÁTKOVÝ POKLOP	2	ks
POKLOP HYDRANTOVÝ	2	ks
POKLOP ŠOUPÁTKOVÝ TUHÝ	2	ks
PŘÍPOJKY		
POČET PŘÍPOJEK d90/d32	8	ks

POTRUBÍ		
PE 100 RC SDR 11 d90x8,2	331,0	m

VYPRACOVAL	PROJEKTANT	HLAV. INŽ. PROJEKTU	AUTORIZOVANÁ OSOBA
KOTEK	KOTEK	KOTEK	DALÍK
INVESTOR OBEC KOSOVA HORA		OsRP SEDLČANY	KÚ STŘEDOČESKÝ

PIK VÍTEK Inženýrská a projektová kancelář

NÁZEV STAVBY

KOSOVA HORA
JANOV A DOHNALOVA LHOTA
ZÁSOBOVÁNÍ PITNOU VODOU

ATELIER	PRAHA	ČÍS. SOUPRAVY
DATUM	01/2025	
STUPEŇ	DPS	
FORMÁT	A3	
MĚŘÍTKO		
SOUBOR		

OBSAH VÝKRESU

KLADEČSKÉ SCHÉMA – ŘAD A3

ZAK. ČÍSLO	ČÍS. VÝKRESU
25 – 040	D.1.1.19