


VZOROVÝ PŘÍČNÝ ŘEZ ULOŽENÍ POTRUBÍ

POKLÁDKA POTRUBÍ PE100 RC BEZ PÍSKOVÉHO LOŽE

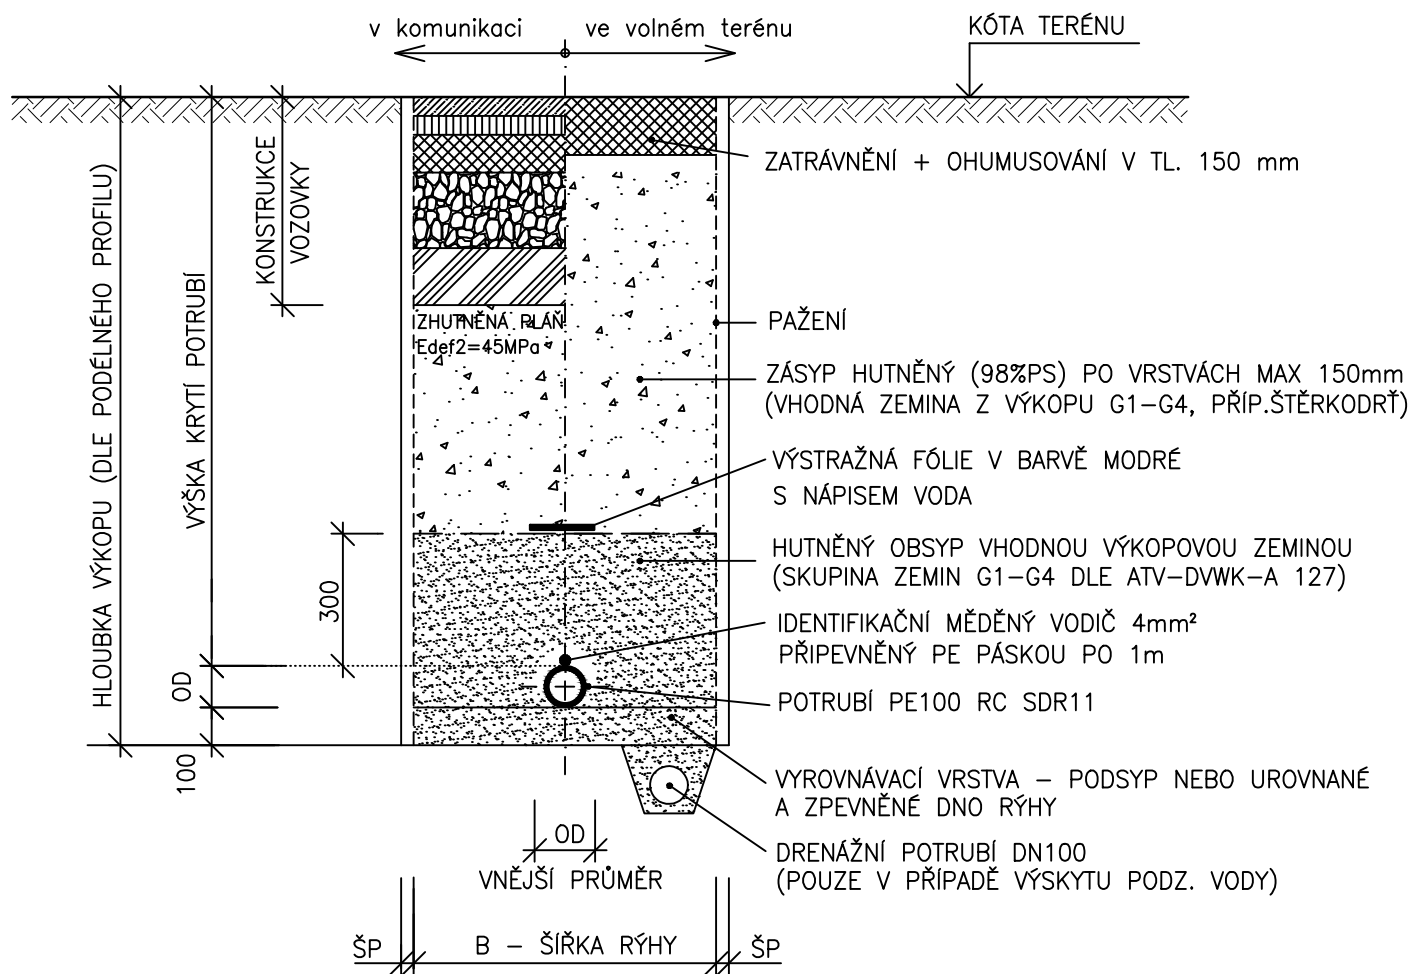

Poznámka:

ŠP – šířka pažení (100 mm)

B – šířka pracovního prostoru, dle tab.1

B + 2xŠP – šířka výkopu

Obsyp, podsyp a zásyp viz "Technické podmínky pro pokládku potrubí PE100 RC"

Tab. 1

OD	B [m]
do 0,40	OD+0,70
0,40 – 1,00	OD+0,80
nad 1,00	OD+0,90

Tab. 2

Hloubka rýhy [m]	Nejmenší šířka rýhy [m]
< 1,00	nevyžaduje se
≥ 1,00 ≤ 1,75	0,80
> 1,75 ≤ 4,00	0,90
> 4,00	1,00

Tab.1 a 2: Doporučená nejmenší šířka rýhy při hutnění obsypu pro pažený výkop dle ČSN EN 1610 změna Z1

VYPRACOVAL	PROJEKTANT	HLAV. INŽ. PROJEKTU	AUTORIZOVANÁ OSOBA	PIK V Í T E K Inženýrská a projektová kancelář		
KOTEK	KOTEK	KOTEK	DALÍK			
INVESTOR	OBEC KOSOVA HORA	OsRP SEDLČANY	KÚ STŘEDOČESKÝ			
NÁZEV STAVBY KOSOVA HORA JANOV A DOHNALOVA LHOTA ZÁSOBOVÁNÍ PITNOU VODOU				ATELIER	PRAHA	ČÍS. SOUPRAVY
				DATUM	01/2025	
				STUPEŇ	DPS	
				FORMÁT	A4	
				MĚŘÍTKO		
				SOUBOR		
OBSAH VÝKRESU VZOROVÝ ŘEZ ULOŽENÍ POTRUBÍ				ZAK. ČÍSLO		ČÍS. VÝKRESU
				25 – 040		D.1.1.23