


VZOROVÝ PŘÍČNÝ ŘEZ ULOŽENÍ POTRUBÍ
– SOUBĚH 2 POTRUBÍ VODOVODU

a) V KOMUNIKACI

b) VE VOLNÉM TERÉNU

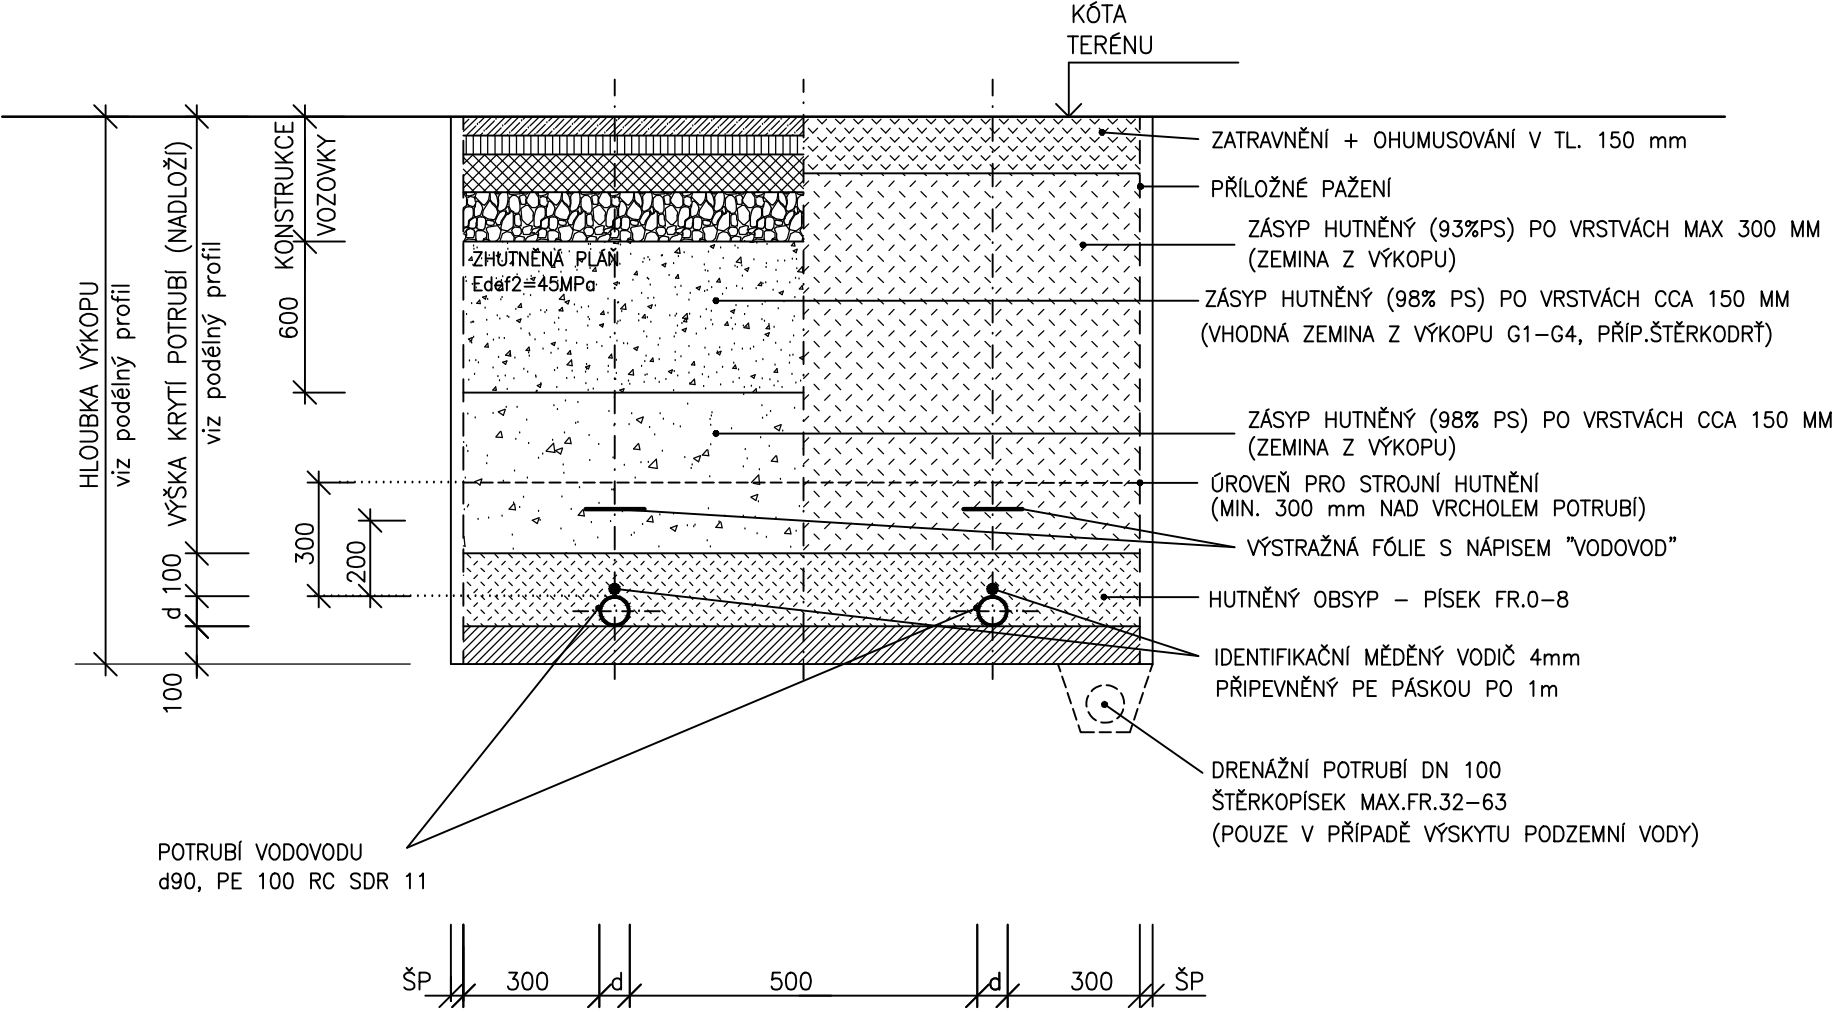

POZNÁMKA:
OD HLOUBKY VÝKOPU 1,20 m BUDE RÝHA PAŽENA
ŠP – šířka pažení dle použitého typu

VYPRACOVAL	PROJEKTANT	HLAV. INŽ. PROJEKTU	AUTORIZOVANÁ OSOBA	PIK V Í T E K Inženýrská a projektová kancelář	
KOTEK	KOTEK	KOTEK	DALÍK		
INVESTOR OBEC KOSOVA HORA		OsRP SEDLČANY	KÚ STŘEDOČESKÝ	ATELIER PRAHA	ČÍS. SOUPRAVY
NÁZEV STAVBY KOSOVA HORA JANOV A DOHNALOVA LHOTA ZÁSOBOVÁNÍ PITNOU VODOU				DATUM 01/2025	
				STUPEŇ DPS	
				FORMÁT A3	
				MĚŘÍTKO	
OBSAH VÝKRESU VZOROVÉ ULOŽENÍ POTRUBÍ – SOUBĚH				SOUBOR	ČÍS. VÝKRESU
				ZAK. ČÍSLO 25 – 040	
					D.1.1.24