


OZNAČENÍ VODOVODNÍHO POTRUBÍ dle ČSN 75 5025

VELKÁ TABULKA

Označení armatur, šachet, měřicích vývodů a lomů na řadech vodo­vodního potrubí s osazením na kovový sloupek nebo stěnu domu.

- hydranty jsou značeny červenými číslicemi
- šoupata jsou značena modrými číslicemi
- tabulka a sloupek musí být osazeny tak, aby neznemožňovaly práci či opravu dané armatury

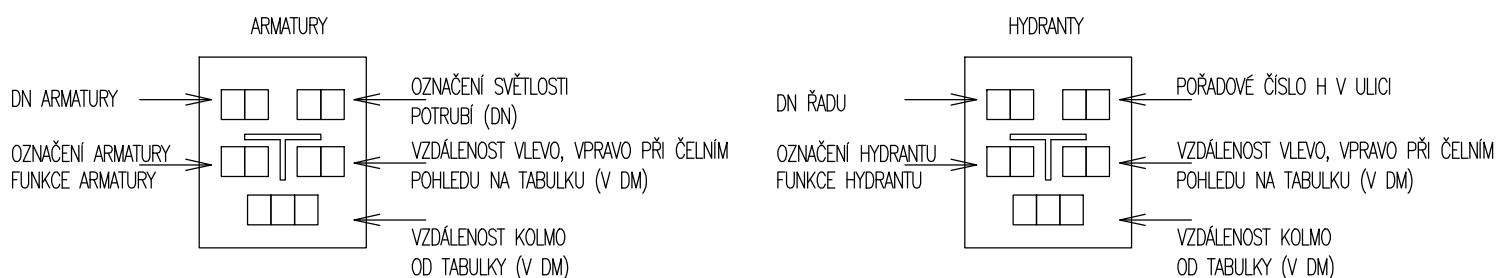

Značení na orientační tabulce (dle ČSN 75 5025)			
Barva tabulky - druh inž. Sítě	Znak - armatura	Znak - materiál	Znak - Dimenze
zelená - sítě užitkové a závlahy	K - kohout	1 - litina	05 - DN50
hnědá - kanalizační sítě	V - ventil	2 - ocel	08 - DN80
hliníková - teplovody, parovody	S - šoupátko	3 - olovo	10 až 90 - DN100 až DN900
oranžová - telekom. Sítě	R - redukční ventil	4 - azbestocement	1 + prázdný znak - DN1000
modrá - vodo­vodní řady	H - hydrant	5 - PVC	11 až 18 - DN1000 až DN1800
	X - mezipásmový uzávěr	6 - polyetylen	2 + prázdný znak - DN2000
	M - vodovod	7 - sklolaminát	
	A - šachta	8-9 - jiné	
	- vzdušník		
	- výpust, odkalení		
	- vodoměr		

VYPRACOVAL	PROJEKTANT	HLAV. INŽ. PROJEKTU	AUTORIZOVANÁ OSOBA	PIK V Í T E K Inženýrská a projektová kancelář	
KOTEK	KOTEK	KOTEK	DALÍK		
INVESTOR OBEC KOSOVA HORA		OsRP SEDLČANY	KÚ STŘEDOČESKÝ		
NÁZEV STAVBY KOSOVA HORA JANOV A DOHNALOVA LHOTA ZÁSOBOVÁNÍ PITNOU VODOU				ATELIER	PRAHA
				DATUM	01/2025
				STUPEŇ	DPS
				FORMÁT	A4
				MĚŘÍTKO	
OBSAH VÝKRESU OZNAČENÍ VODOVODNÍHO POTRUBÍ				SOUBOR	
				ZAK. ČÍSLO	ČÍS. VÝKRESU
				25 – 040	D.1.1.30