


VYPRACOVAL		PROJEKTANT		HLAV. INŽ. PROJEKTU		AUTORIZOVANÁ OSOBA		PIK V Í T E K Inženýrská a projektová kancelář					
KOTEK		KOTEK		KOTEK		DALÍK							
INVESTOR		OBEC KOSOVA HORA		OsRP		SEDLČANY		KÚ		STŘEDOČESKÝ			
NÁZEV STAVBY KOSOVA HORA JANOV A DOHNALOVA LHOTA ZÁSOBOVÁNÍ PITNOU VODOU								ATELIER		PRAHA		ČÍS. SOUPRAVY	
								DATUM		01/2025			
								STUPEŇ		DPS			
								FORMÁT					
								MĚŘÍTKO					
								SOUBOR					
OBSAH VÝKRESU VZOROVÉ ŘEZY STAVENIŠTNÍM PRUHEM								ZAK. ČÍSLO				ČÍS. VÝKRESU	
								25 – 040				D.1.1.32	

STAVENIŠTNÍ PRUH - TYP 1

ZEMĚDĚLSKY OBHOSPODAŘOVANÉ POZEMKY - ORNÁ PŮDA

STAVENIŠTNÍ PRUH - TYP 1

ZEMĚDĚLSKY OBHOSPODAŘOVANÉ POZEMKY - ORNÁ PŮDA

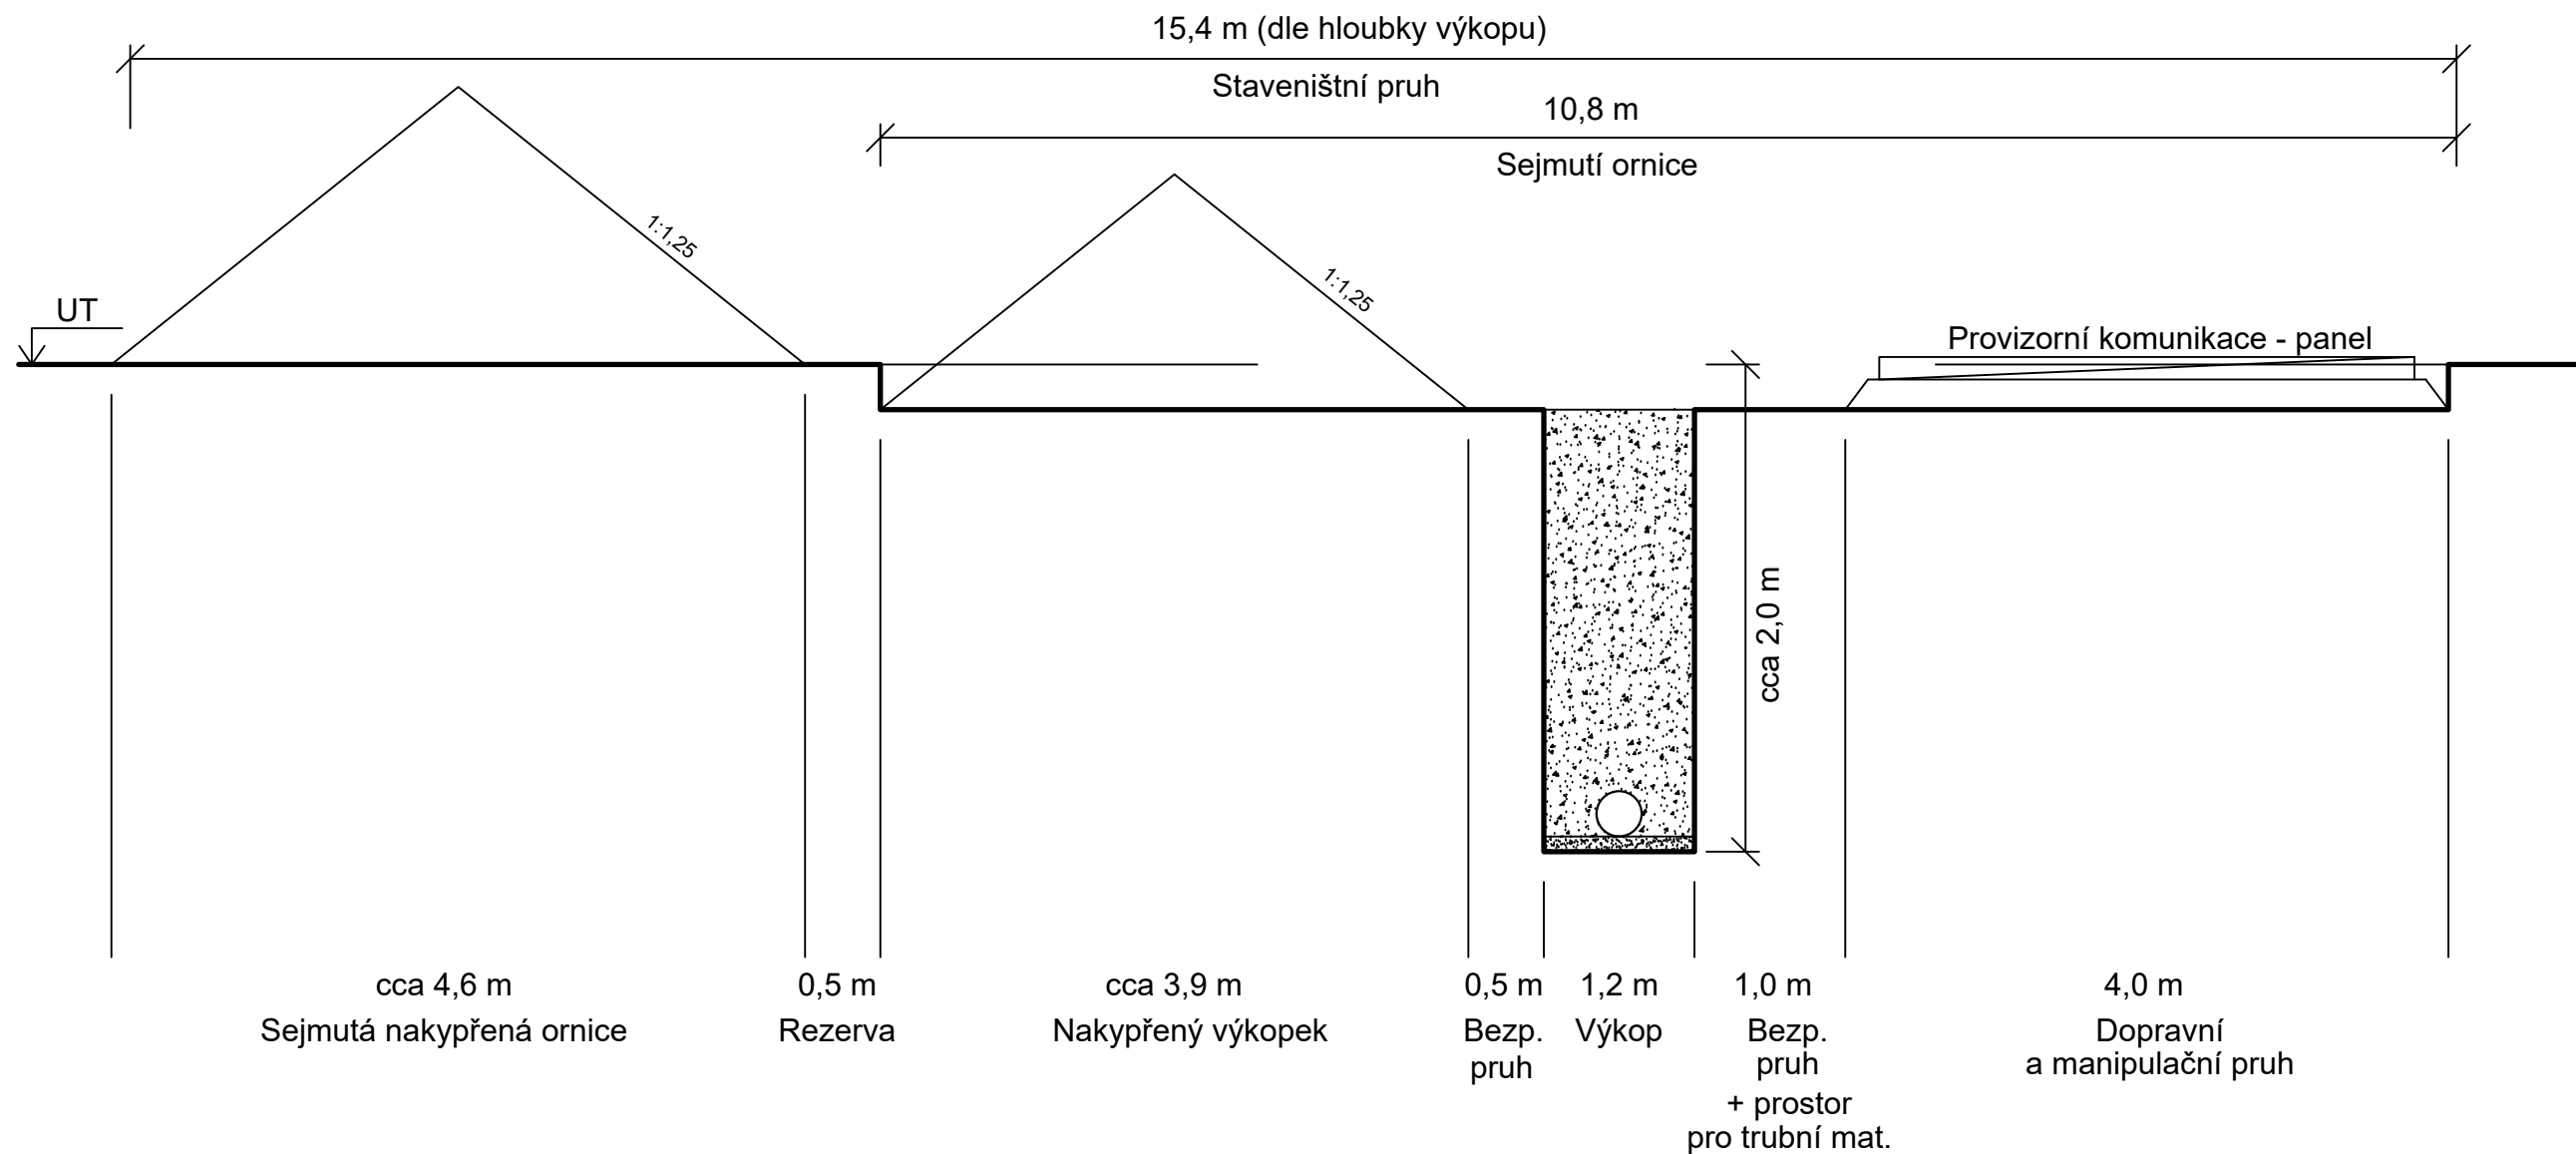

1. FÁZE


- sejmutí ornice v hloubce 0,3 m
- uložení ornice na mezideponii
- výkop - pažená stavební rýha šířky 1,2 m pro uložení nového potrubí
- uložení potrubí DN 100, 80
- provedení hutněného zasypu stavební rýhy

2. FÁZE

- zpětné rozprostření ornice
- uvedení dotčeného pozemku do původního stavu (zoraní a zvláčnění)

STAVENIŠTNÍ PRUH - TYP 2

OSTATNÍ NEOBHOSPODAŘOVANÉ ZATRAVNĚNÉ PLOCHY

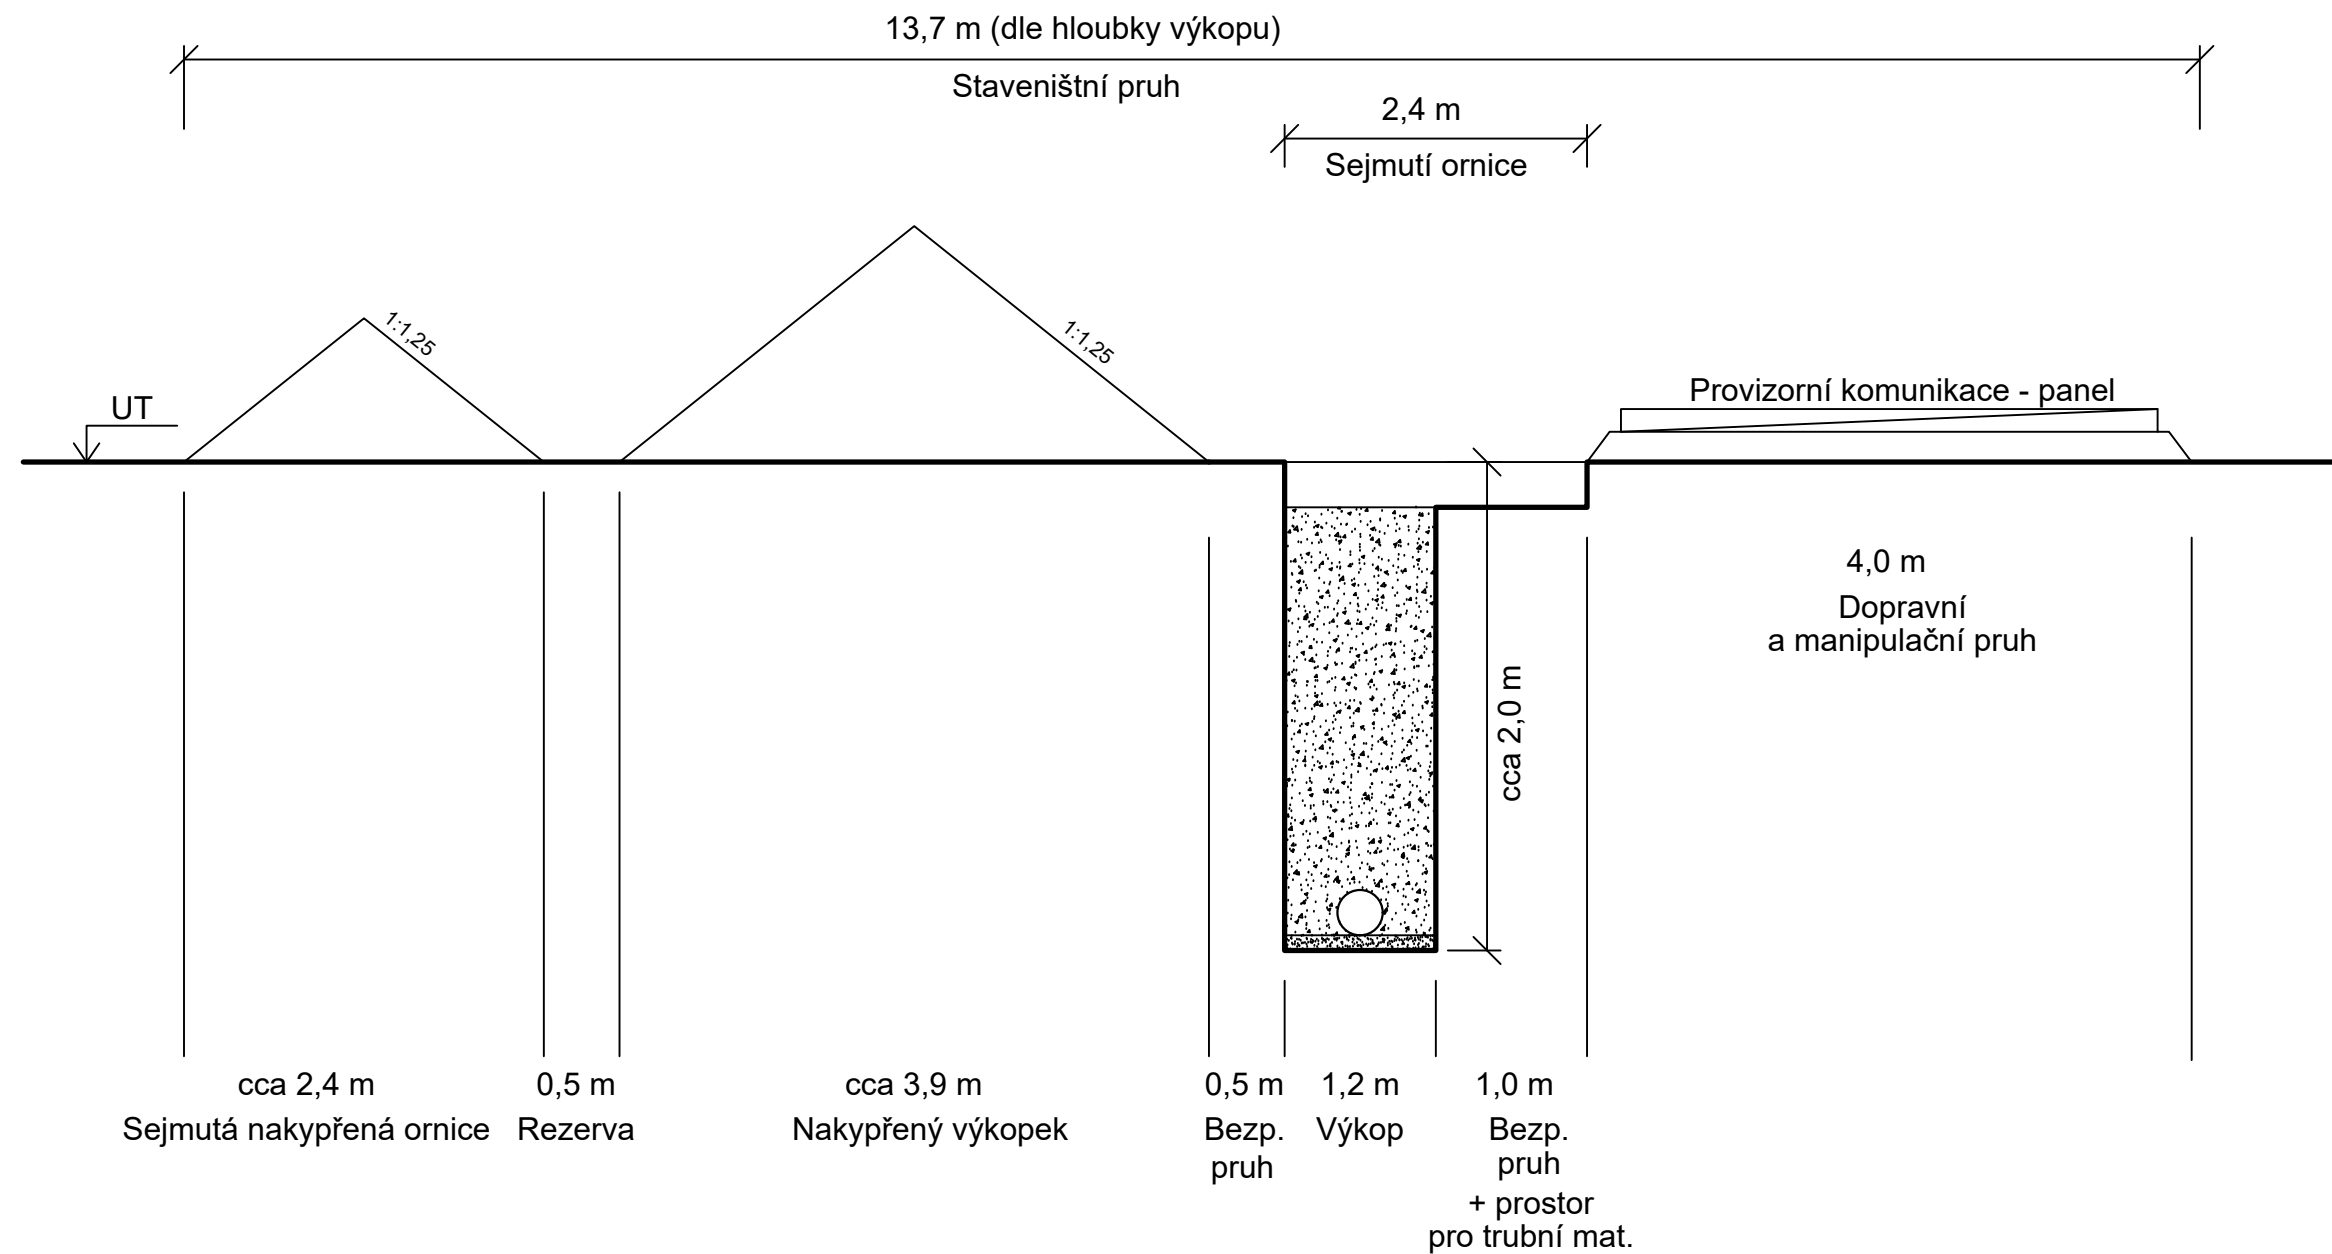

1. FÁZE


- sejmutí ornice v hloubce 0,3 m
- uložení ornice na mezideponii
- výkop - pažená stavební rýha šířky 1,2 m pro uložení nového potrubí
- uložení potrubí DN 100, 80
- provedení hutněného zásypu stavební rýhy

2. FÁZE

- zpětné rozprostření ornice
- uvedení dotčeného pozemku do původního stavu (zorání a zvláčnění)


STAVENIŠTNÍ PRUH - TYP 3

OSTATNÍ NEOBHOSPODAŘOVANÉ ZATRAVNĚNÉ PLOCHY, LESNÍ POZEMKY
ODVOZ VÝKOPKU

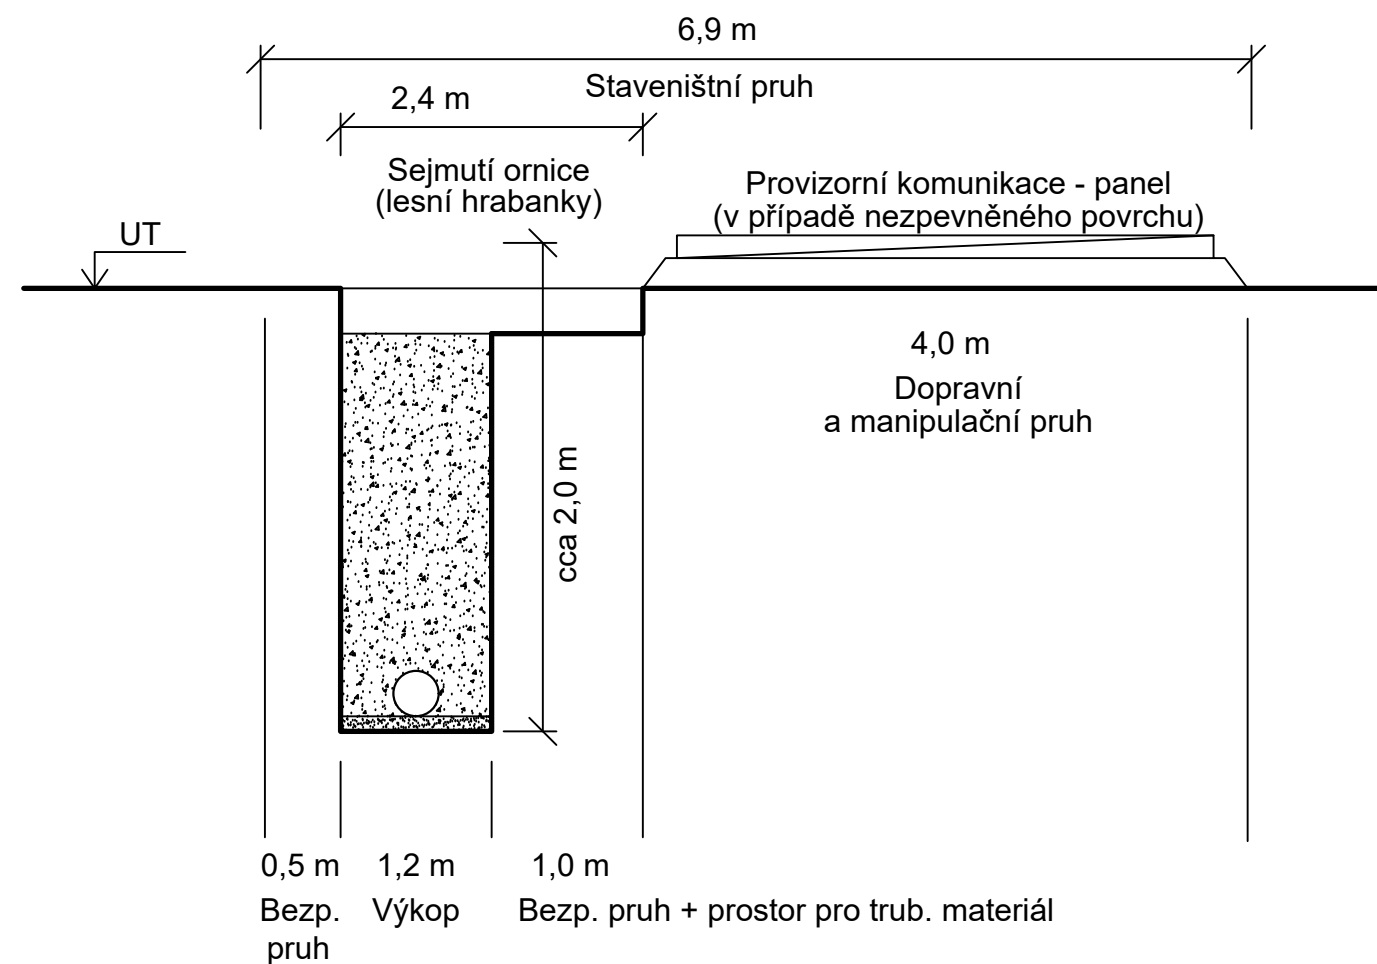

- výkop - pažená stavební rýha šířky 1,2 m pro uložení nového potrubí
- uložení potrubí DN 100, 80
- provedení hutněného zásypu stavební rýhy


STAVENIŠTNÍ PRUH - TYP 4
OSTATNÍ PLOCHY - ODVOZ VÝKOPKU

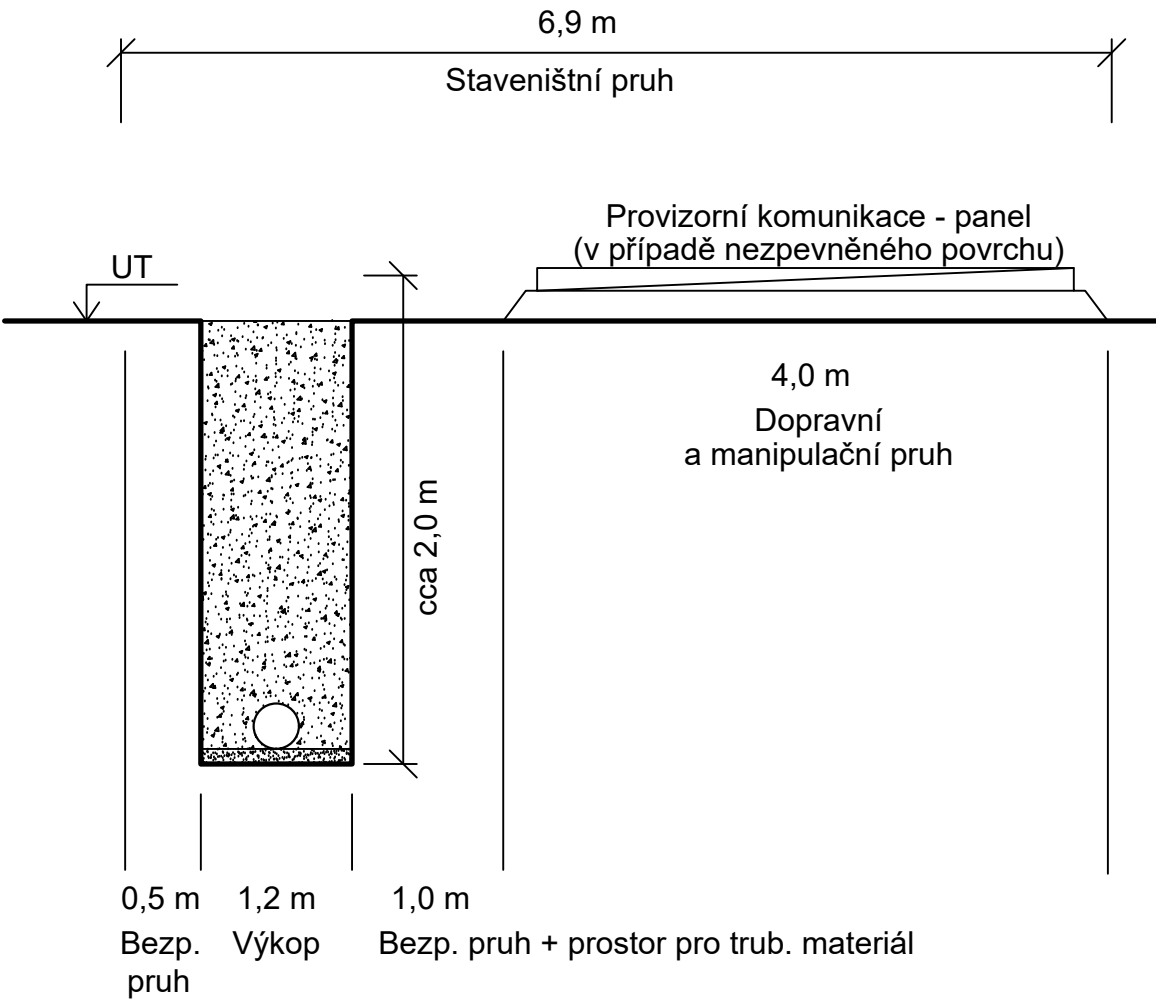

- výkop - pažená stavební rýha šířky 1,2 m pro uložení nového potrubí
- uložení potrubí DN 100, 80
- provedení hutněného zásypu stavební rýhy

STAVENIŠTNÍ PRUH - TYP 5
OSTATNÍ PLOCHY BEZ ODVOZU VÝKOPKU

11,4 m

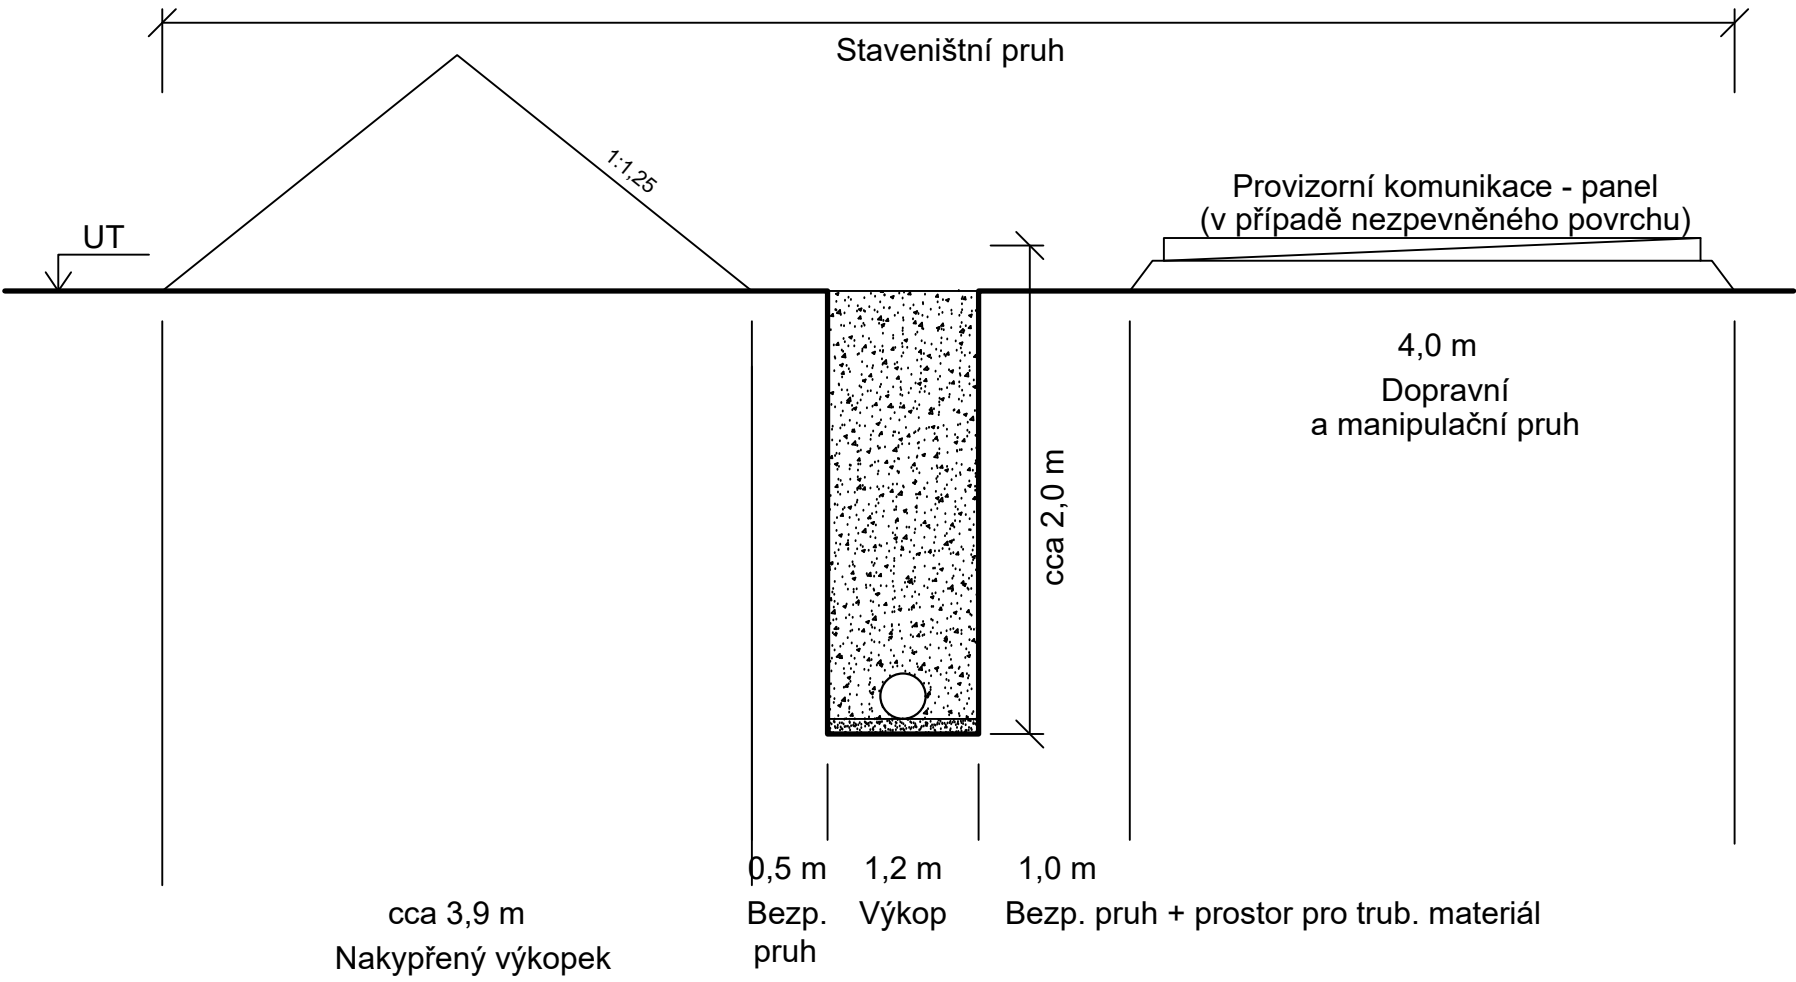

- výkop - pažená stavební rýha šířky 1,2 m pro uložení nového potrubí
- uložení potrubí DN 100, 80
- provedení hutněného zásypu stavební rýhy