


PROVIZORNÍ PANELOVÁ KOMUNIKACE

VZOROVÝ PŘÍČNÝ ŘEZ

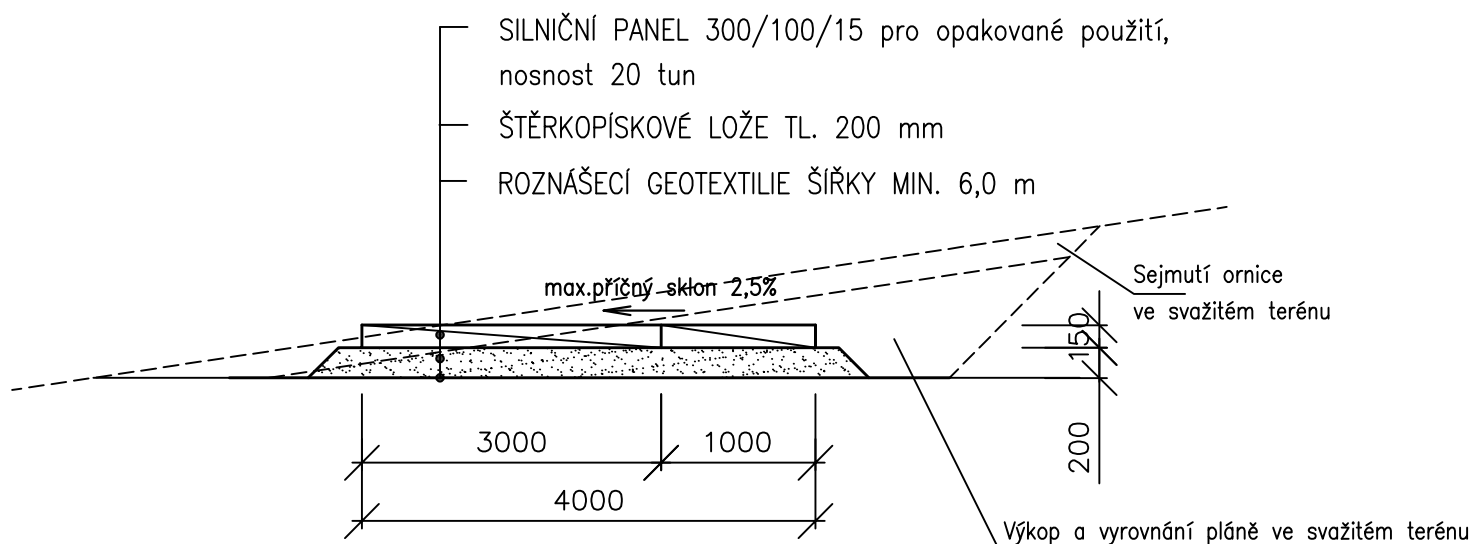

POZNÁMKA:

V ROVINATÉM, SKLONOVĚ VYHOVUJÍCÍM TERÉNU, BUDE SEJMUTA ORNICE POUZE POKUD TO BUDE VLASTNÍK POZEMKU POŽADOVAT. V POLÍCH BUDE SEJMUTA ORNICE V TL. 300 mm, V LOUKÁCH V TL. 150 mm.

PO SEJMUTÍ ORNICE BUDE PLÁŇ VYROVNÁNA.

VE SVAŽITÉM TERÉNU, S NUTNOSTÍ ÚPRAVY PŘÍČNÉHO SKLONU KOMUNIKACE, BUDE VŽDY SEJMUTA ORNICE A ZEMNÍ PLÁŇ POD KOMUNIKACÍ VYROVNÁNA DO POŽADOVANÉHO PŘÍČNÉHO SKLONU (max. 2,5%).

SEJMUTÁ ORNICE A PŘÍPADNÁ ODTĚŽENÁ ZEMINA BUDE ULOŽENA PODÉL KOMUNIKACE.

NESMÍ DOJÍT KE ZNEČIŠTĚNÍ PŮDY ŠTĚRKEM!

POLOMĚRY OBLOUKŮ JE NUTNO PŘÍZPŮSOBIT POUŽITÉ MECHANIZACI, OBZVLÁŠŤ PŘI DOPRAVĚ ARMATURNÍCH ŠACHET!

SPÁRY MEZI PANELY V OBLOUCÍCH VYPLNIT ŠTĚRKEM.

PO ODSTRANĚNÍ KOMUNIKACE BUDOU VŠECHNY PLOCHY UVEDENY DO PŮVODNÍHO STAVU!

VYPRACOVAL	PROJEKTANT	HLAV. INŽ. PROJEKTU	AUTORIZOVANÁ OSOBA	PIK V Í T E K Inženýrská a projektová kancelář	
KOTEK	KOTEK	KOTEK	DALÍK		
INVESTOR OBEC KOSOVA HORA		OsRP SEDLČANY	KÚ STŘEDOČESKÝ		
NÁZEV STAVBY KOSOVA HORA JANOV A DOHNALOVA LHOTA ZÁSOBOVÁNÍ PITNOU VODOU				ATELIER	PRAHA
				DATUM	01/2025
				STUPEŇ	DPS
				FORMÁT	A4
				MĚŘÍTKO	
				SOUBOR	
OBSAH VÝKRESU PROVIZORNÍ PANELOVÁ KOMUNIKACE				ZAK. ČÍSLO	ČÍS. VÝKRESU
				25 – 040	D.1.1.33