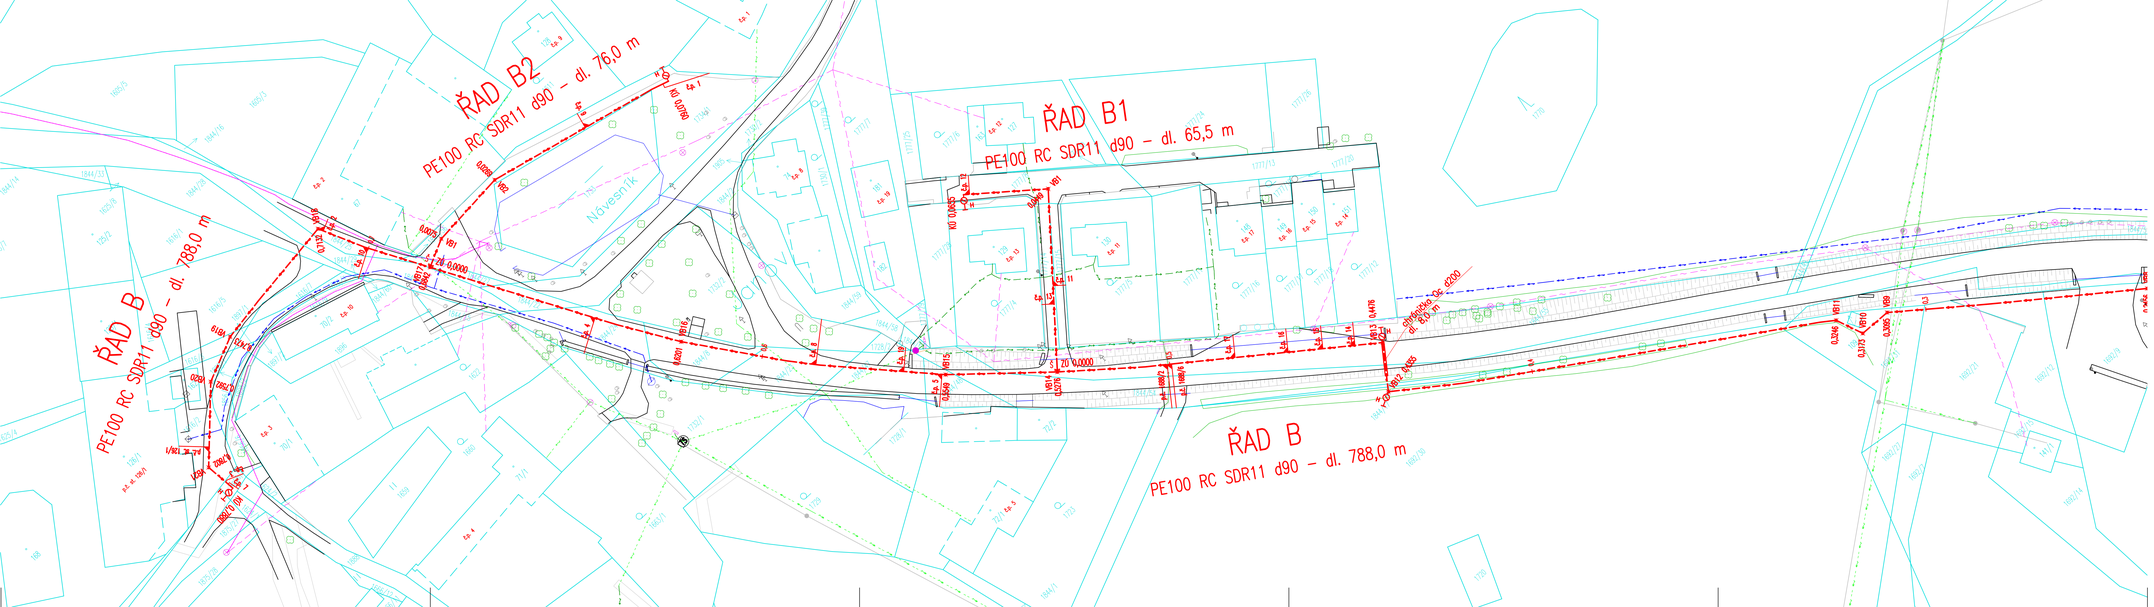

LEGENDA :

NAVRŽENÉ INŽENÝRSKÉ SÍTĚ

- VODOVOD
- VODOVODNÍ PŘÍPOJKA – VEŘEJNÁ ČÁST
- EL. PŘÍPOJKA NN
- PODZEMNÍ HYDRANT JAKO VZDUŠNÍK/KALNÍK
- ZAVZDUŠŇOVACÍ A ODVZDUŠŇOVACÍ VENTIL

STÁVAJÍCÍ INŽENÝRSKÉ SÍTĚ

- STÁVAJÍCÍ VODOVOD
- DĚŠŤOVÁ KANALIZACE
- SILOVÝ KABEL NN PODZEMNÍ
- SILOVÝ KABEL VN PODZEMNÍ
- SILOVÝ KABEL NN NADZEMNÍ
- SILOVÝ KABEL VN NADZEMNÍ
- METALICKÝ KABEL PODZEMNÍ
- SDĚLOVACÍ KABEL NADZEMNÍ
- TEPLOVOD
- TS TRAFOSTANICE
- KABELOVÝ PŘÍVOD EL. ENERGIE
- VODOVOD POVOLENÝ
- KABELOVÁ PŘÍPOJKA POVOLENÁ

- HRANICE PARCEL
- HRANICE K.Ú.
- 444/3 ČÍSLO PARCELY

- HRANA KOMUNIKACE, ROZHRANÍ PLOCH
- HRANA OBJEKTŮ, PLOTŮ, BUDOV
- 302,66 GEODETICKÉ VÝŠKY (Bpv)
- HRANA VEGETACE
- HRANA VODNÍ PLOCHY
- DOPRAVNÍ ZNAČKA
- STROM, KEŘ
- KEŘ
- HUP, ELEKTRICKÁ SKŘÍŇKA
- VPUSŤ
- TRÁVNÍK
- BETONOVÝ SLOUP
- LAMPA

KLAD LISTŮ :

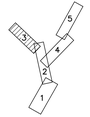

VYPRACOVAL	PROJEKTANT	HLAV. INŽ. PROJEKTU	AUTORIZOVANÁ OSOBA	PIK VÍTEK Inženýrská a projektová kancelář
KOTEK	KOTEK	KOTEK	DALEK	
INVESTOR OBEC KOSOVA HORA		ÚHRP SEDLÁNÍ	KÚ STŘEDOČESKÝ	

NÁZEV STAVBY			
KOSOVA HORA JANOV A DOHNALOVA LHOTA ZÁSOBOVÁNÍ PITNOU VODOU	ATELIER	PRAHA	ČÍS. SOUPRAVY
	DATUM	01/2025	
	STUPEŇ	DPS	
	FORMÁT	6xA4	
	MĚŘÍTKO	1:500	
	SOUBOR		

OBSAH VÝKRESU	ZAK. ČÍSLO	ČÍS. VÝKRESU
SITUACE 1:500 – DÍL 3	25 – 040	D.1.1.4