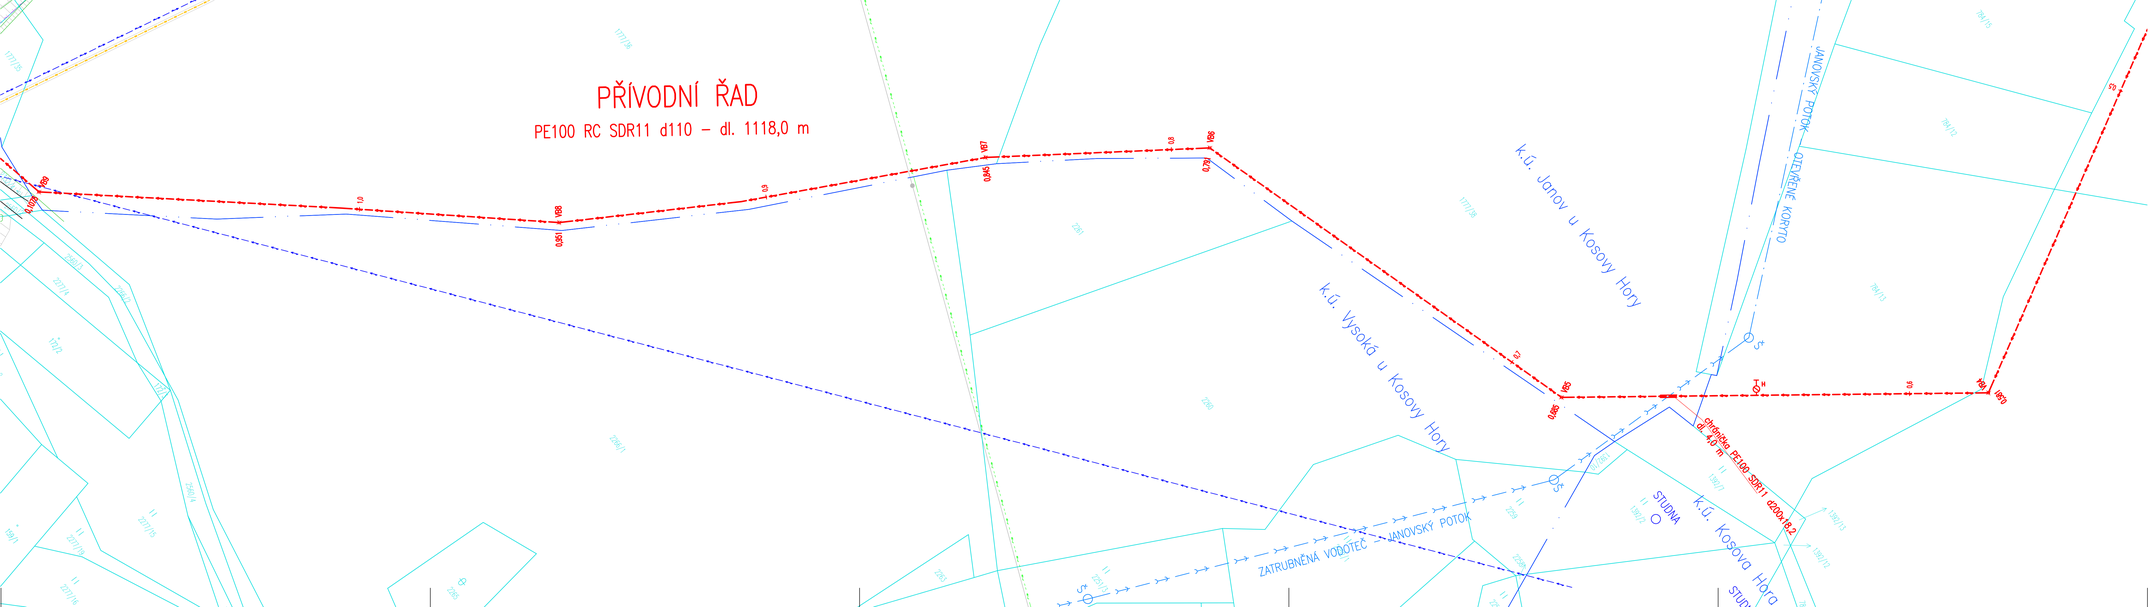

LEGENDA :

NAVRŽENÉ INŽENÝRSKÉ SÍTĚ

- VODOVOD
- VODOVODNÍ PŘÍPOJKA – VEŘEJNÁ ČÁST
- EL. PŘÍPOJKA NN
- PODZEMNÍ HYDRANT JAKO VZDUŠNÍK/KALNÍK
- ZAV ZAVZDUŠŇOVACÍ A ODVZDUŠŇOVACÍ VENTIL

STÁVAJÍCÍ INŽENÝRSKÉ SÍTĚ

- STÁVAJÍCÍ VODOVOD
- DEŠŤOVÁ KANALIZACE
- SILOVÝ KABEL NN PODZEMNÍ
- SILOVÝ KABEL VN PODZEMNÍ
- SILOVÝ KABEL NN NADZEMNÍ
- SILOVÝ KABEL VN NADZEMNÍ
- METALICKÝ KABEL PODZEMNÍ
- SDĚLOVACÍ KABEL NADZEMNÍ
- TEPLOVOD
- TS TRAFOSTANICE
- KABELOVÝ PŘÍVOD EL. ENERGIE
- VODOVOD POVOLENÝ
- KABELOVÁ PŘÍPOJKA POVOLENÁ

- HRANICE PARCEL
- HRANICE K.Ú.
- 494/3 ČÍSLO PARCELY

- HRANA KOMUNIKACE, ROZHRANÍ PLOCH
- HRANA OBJEKTŮ, PLOTŮ, BUDOV
- 302.66 GEODETICKÉ VÝŠKY (Bpv)
- HRANA VEGETACE
- HRANA VODNÍ PLOCHY
- DOPRAVNÍ ZNAČKA
- STROM, KEŘ
- KEŘ
- HUP, ELEKTRICKÁ SKŘÍŇKA
- VPUSŤ
- TRÁVNÍK
- BETONOVÝ SLOUP
- LAMPA

KLAD LISTŮ :

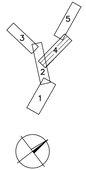

VYPRACOVAL	PROJEKTANT	HLAV. INŽ. PROJEKTU	AUTORIZOVANÁ OSOBA
KOTEK	KOTEK	KOTEK	DALÍK
INVESTOR OBEC KOSOVA HORA		ČHRP SEDLČANY	KÚ STŘEDOČESKÝ

PIK VÍTEK Inženýrská a projektová kancelář

NÁZEV STAVBY

KOSOVA HORA
JANOV A DOHNALOVA LHOTA
ZÁSOBOVÁNÍ PITNOU VODOU

ATELIER	PRAHA
DATUM	01/2025
STUPEŇ	DPS
FORMÁT	6x4
MĚŘÍTKO	1:500
SOUBOR	

ČÍS. SOUPRAVY

OBSAH VÝKRESU

SITUACE 1:500 – DÍL 4

ZAK. ČÍSLO 25 – 040

ČÍS. VÝKRESU D.1.1.5