

Výkres vytvořil program pp_vod
KATASTRY
DRUH POVRCHU
VZDÁL. OBJEKTŮ A VRCHOL. BODŮ
OZNAČENÍ VRCHOLOVÝCH BODŮ

MĚŘÍTKA 1:500/100

Řad A1
0,000 00 – 0,100 00

SOUBĚH

HLOUBKA VÝKOPU

KÓTA VÝKOPU

HLOUBKA DNA POTRUBÍ

KÓTA DNA POTRUBÍ

KÓTA PŮVODNÍHO TERÉNU

SROVNÁVACÍ ROVINA

STANIČENÍ [km/m]
D[mm]–MATERIÁL–DÉLKA[m]
SKLON[promile]–DÉLKA[m]
ULOŽENÍ


(c)AutoPEN Liberec, tel:481120160, autopen@volny.cz

k.ú. Vysoká u Kosovy Hory			
místní komunikace – asfalt			
0.30	16.88	4.62	42.50
			4.05
			0.35
			31.30

ZÚ=VB4

VB1

KÚ

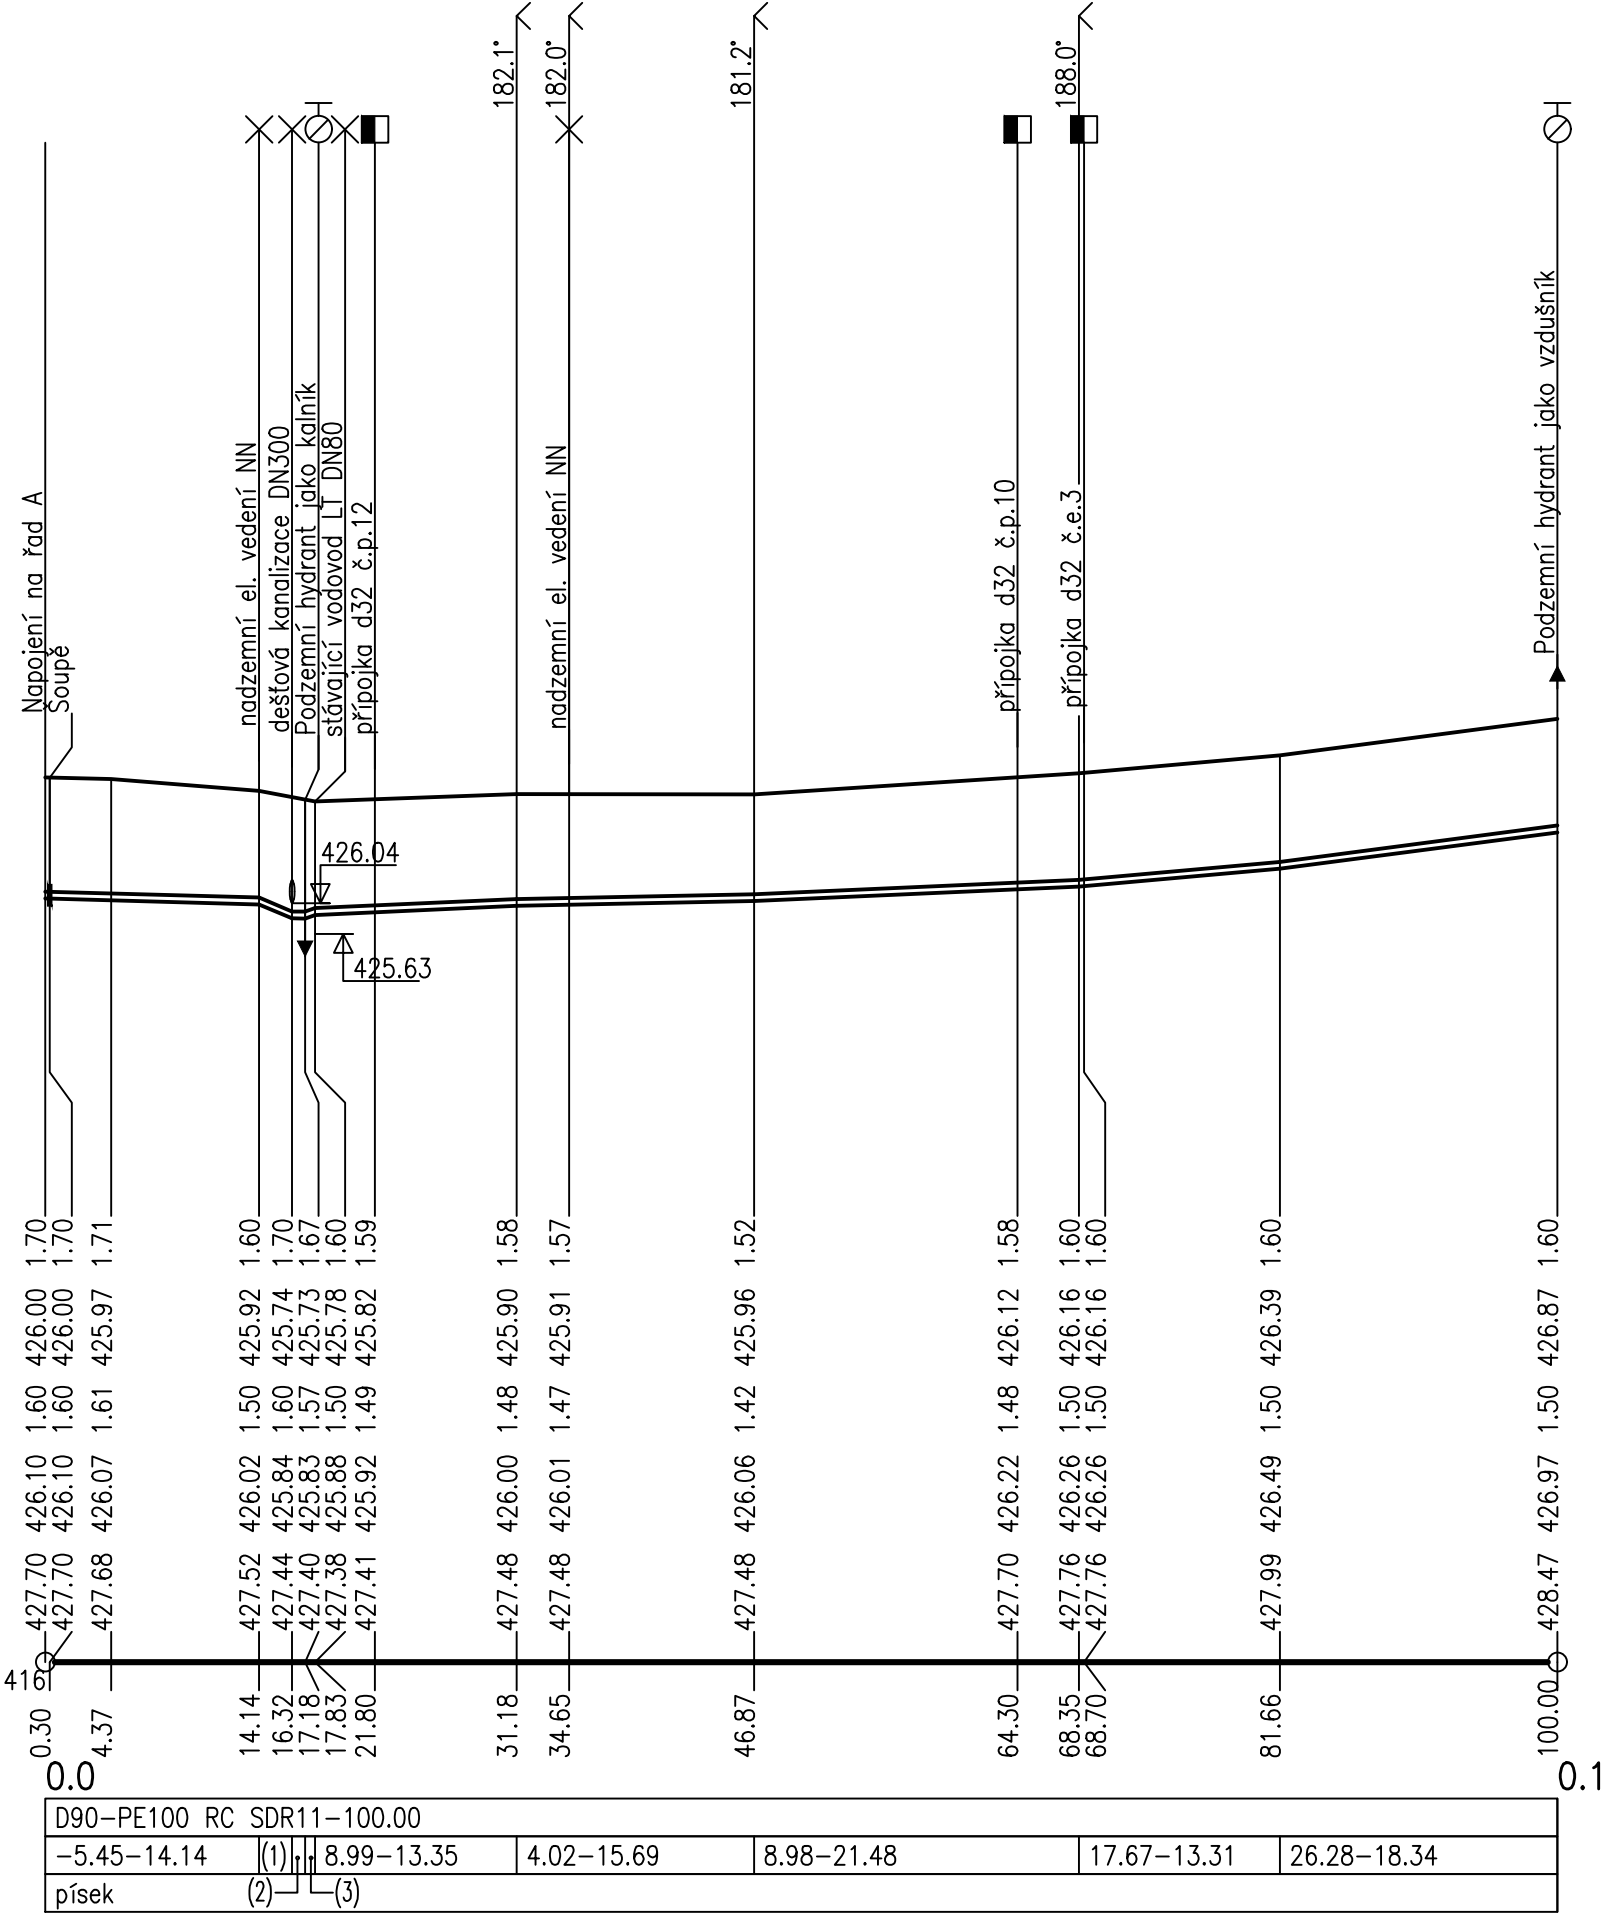

(n)	TABULKA VYSVĚTLIVEK
(1)	–83.82–2.18
(2)	–3.89–0.86
(3)	70.66–0.65

VYPRACOVAL	PROJEKTANT	HLAV. INŽ. PROJEKTU	AUTORIZOVANÁ OSOBA	PIK V Í T E K Inženýrská a projektová kancelář	
KOTEK	KOTEK	KOTEK	DALÍK		
INVESTOR	OBEC KOSOVA HORA	OsRP SEDLČANY	KÚ STŘEDOČESKÝ		
NÁZEV STAVBY KOSOVA HORA JANOV A DOHNALOVA LHOTA ZÁSOBOVÁNÍ PITNOU VODOU				ATELIER	PRAHA
				DATUM	01/2025
				STUPENĚ	DPS
				FORMÁT	3xA4
				MĚŘÍTKO	1:500/100
OBSAH VÝKRESU PODÉLNÝ PROFIL – ŘAD A1				SOUBOR	
				ZAK. ČÍSLO	ČÍS. VÝKRESU
				25 – 040	D.1.1.9