




Půdorys

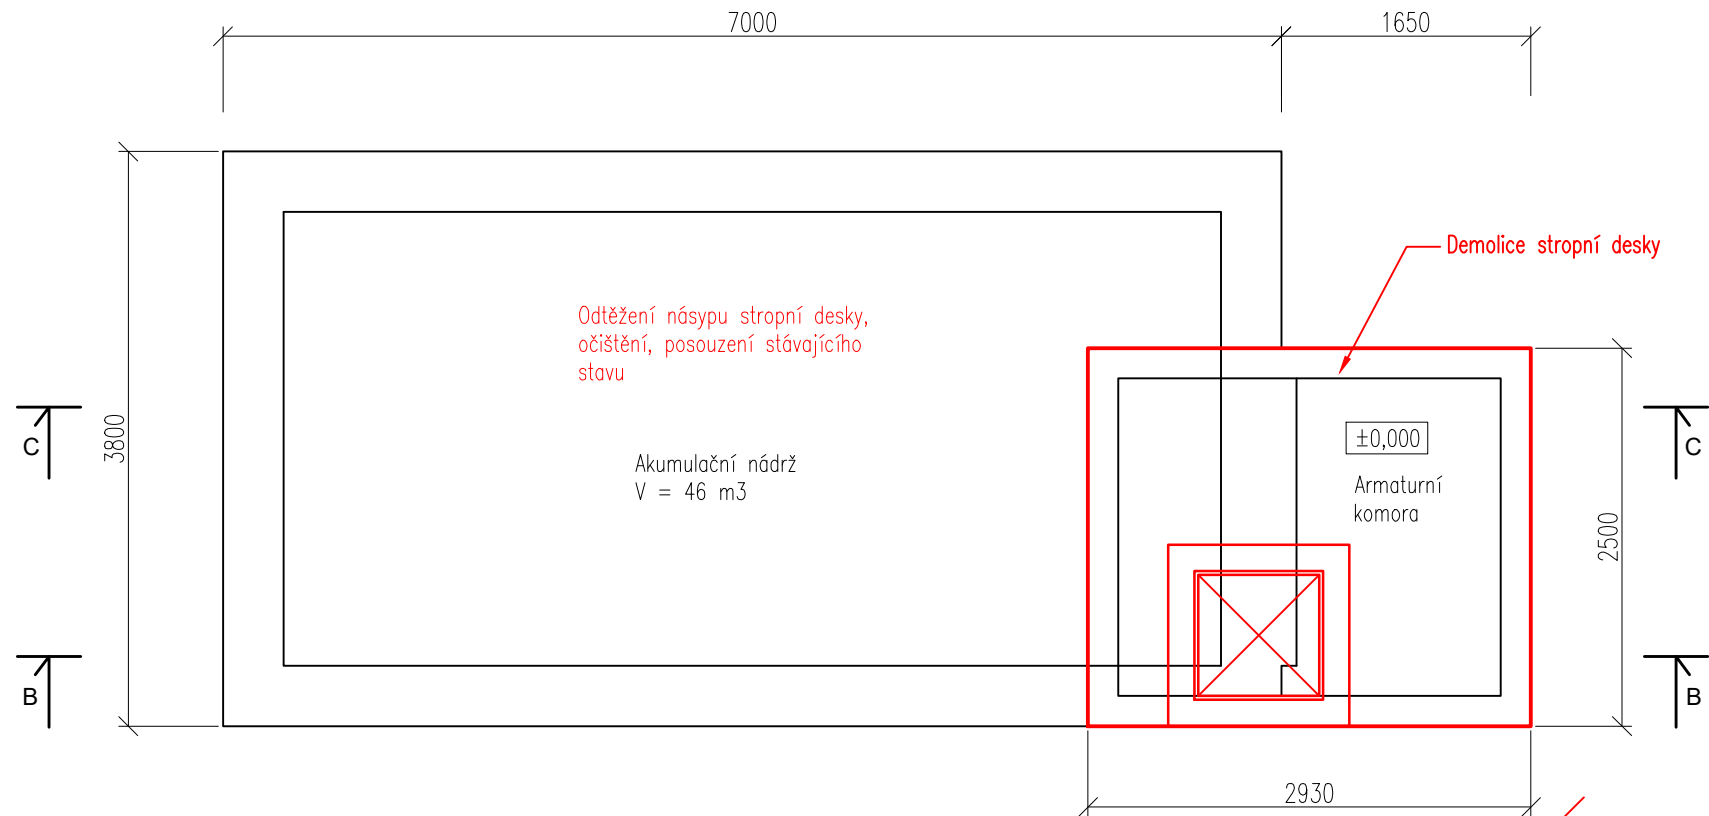


Řez A-A

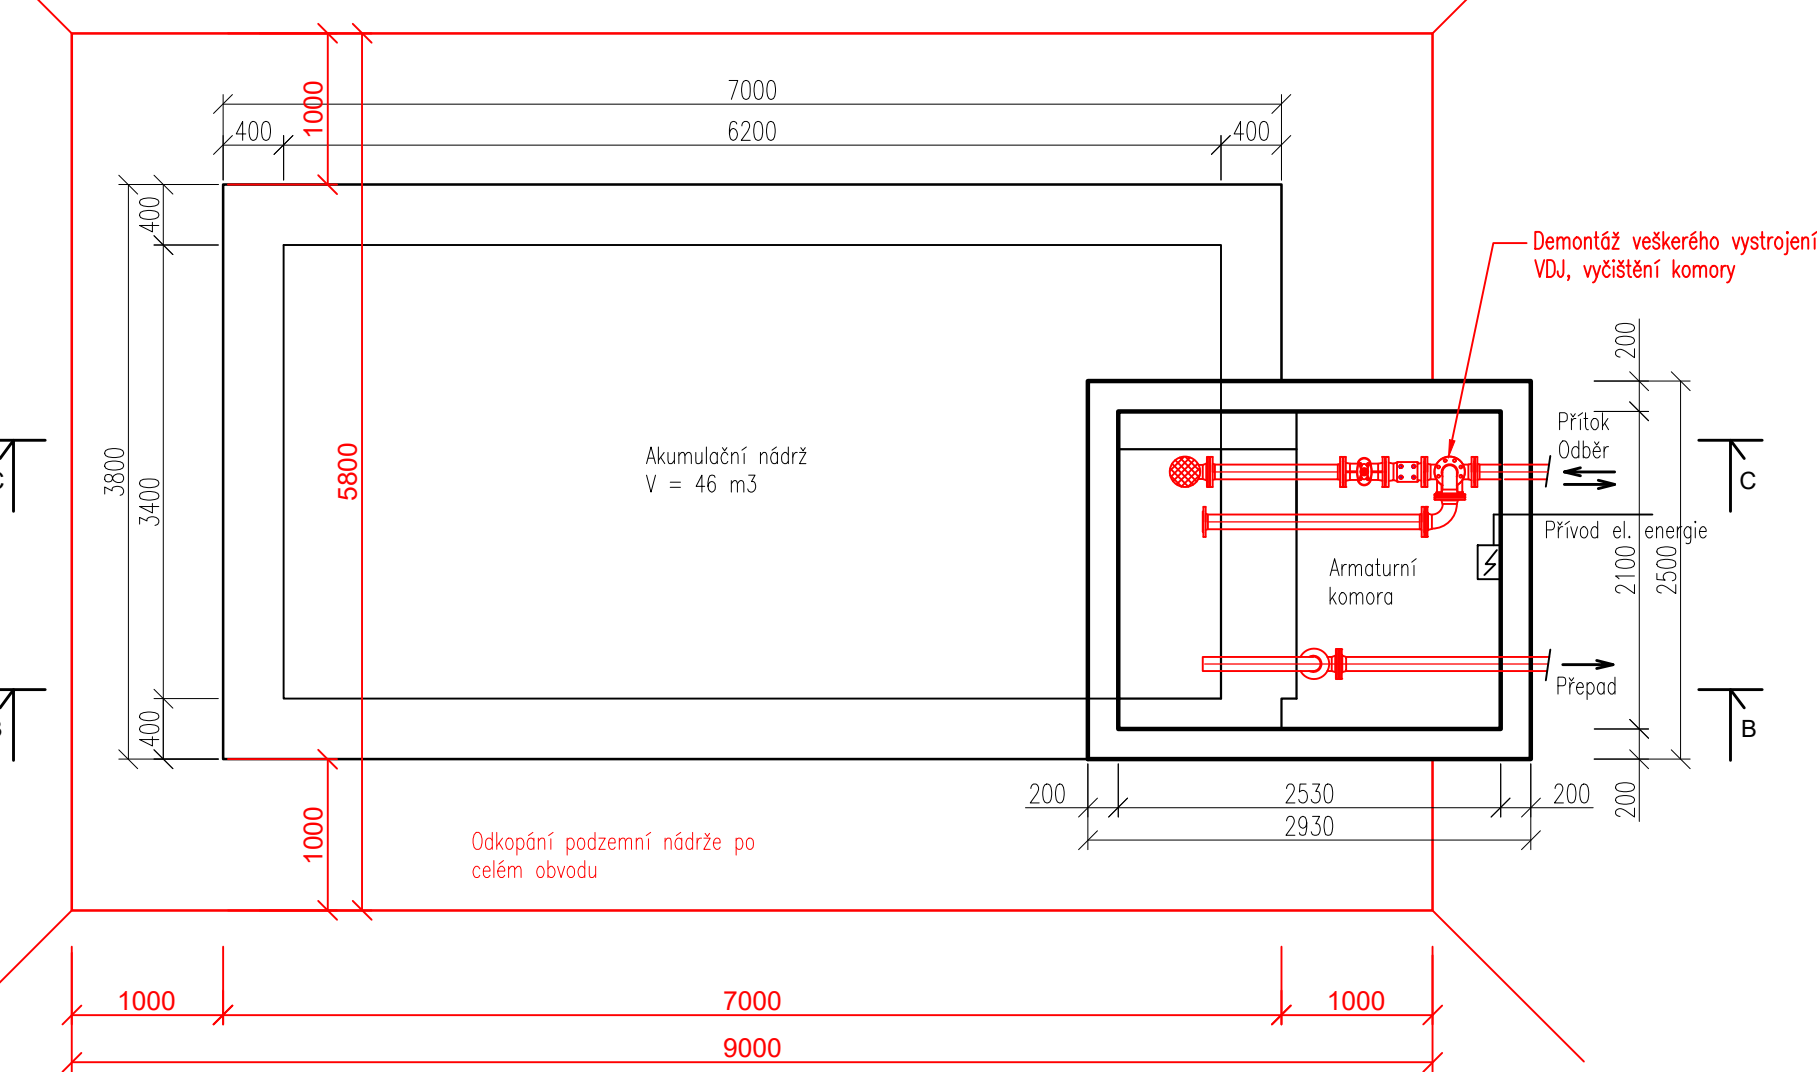

Řez B-B

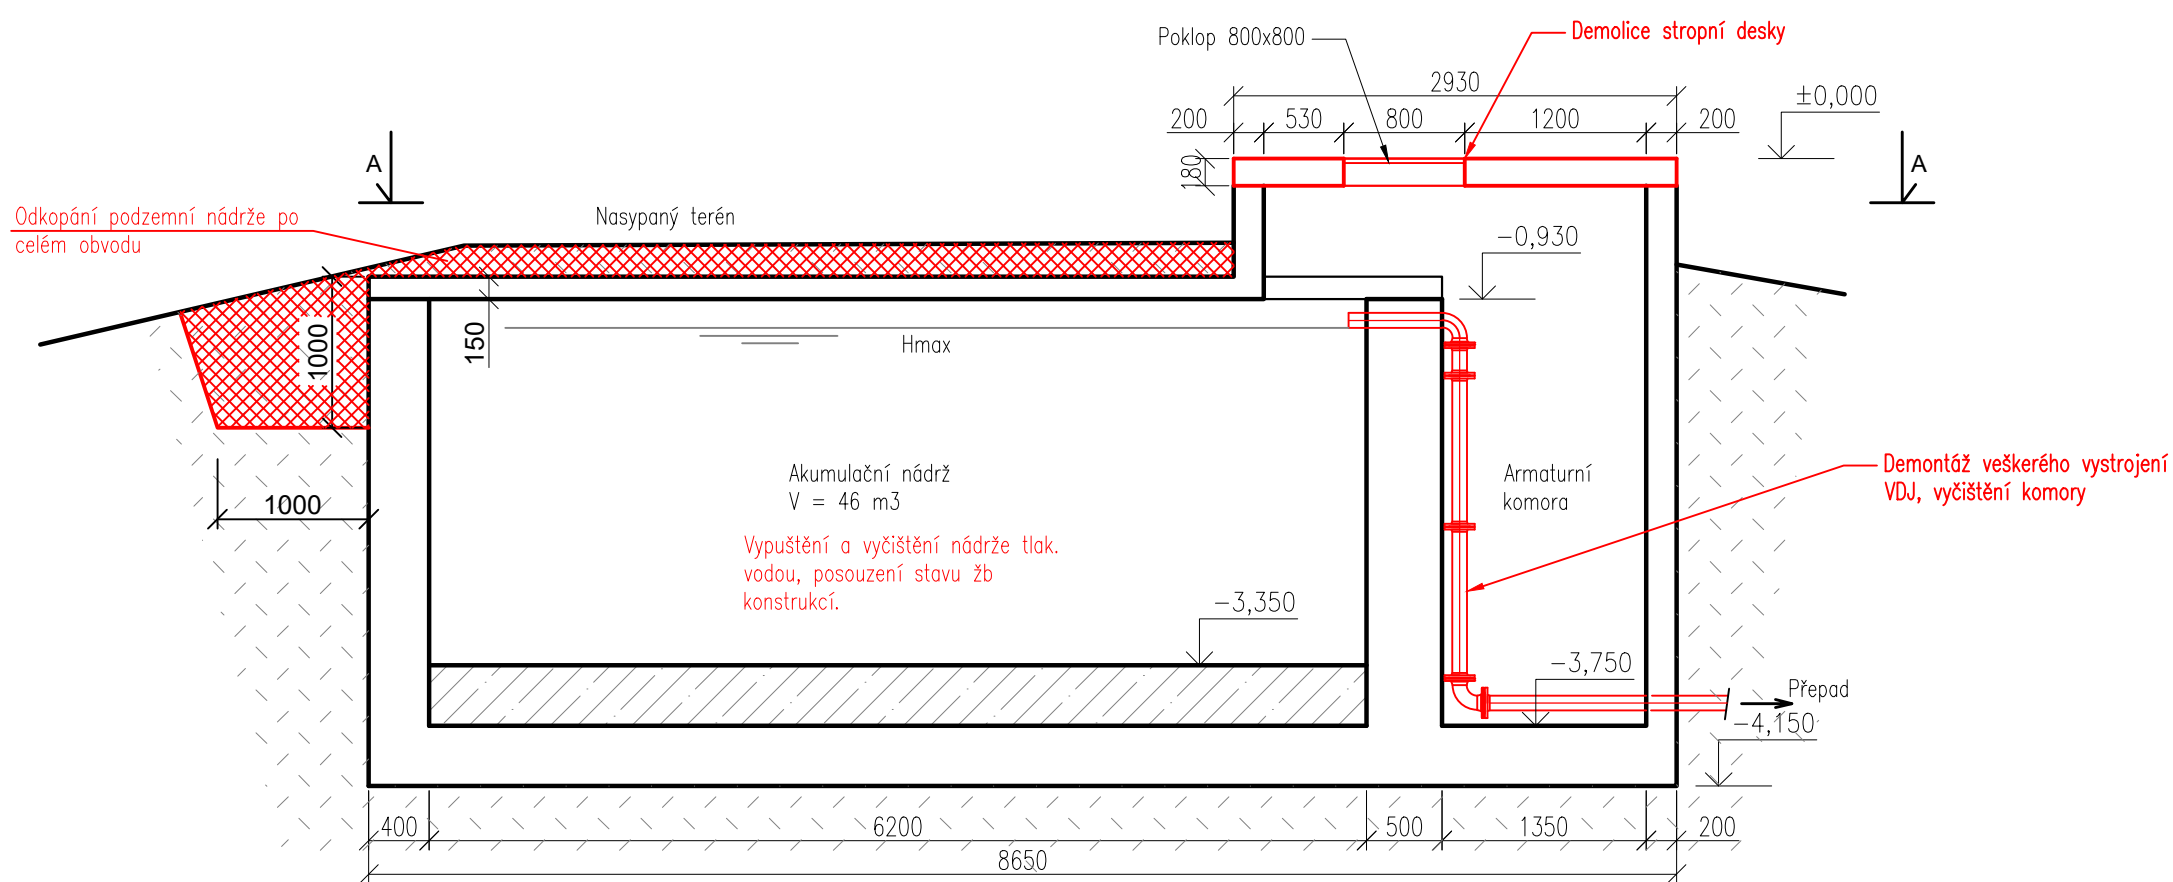

Řez C-C

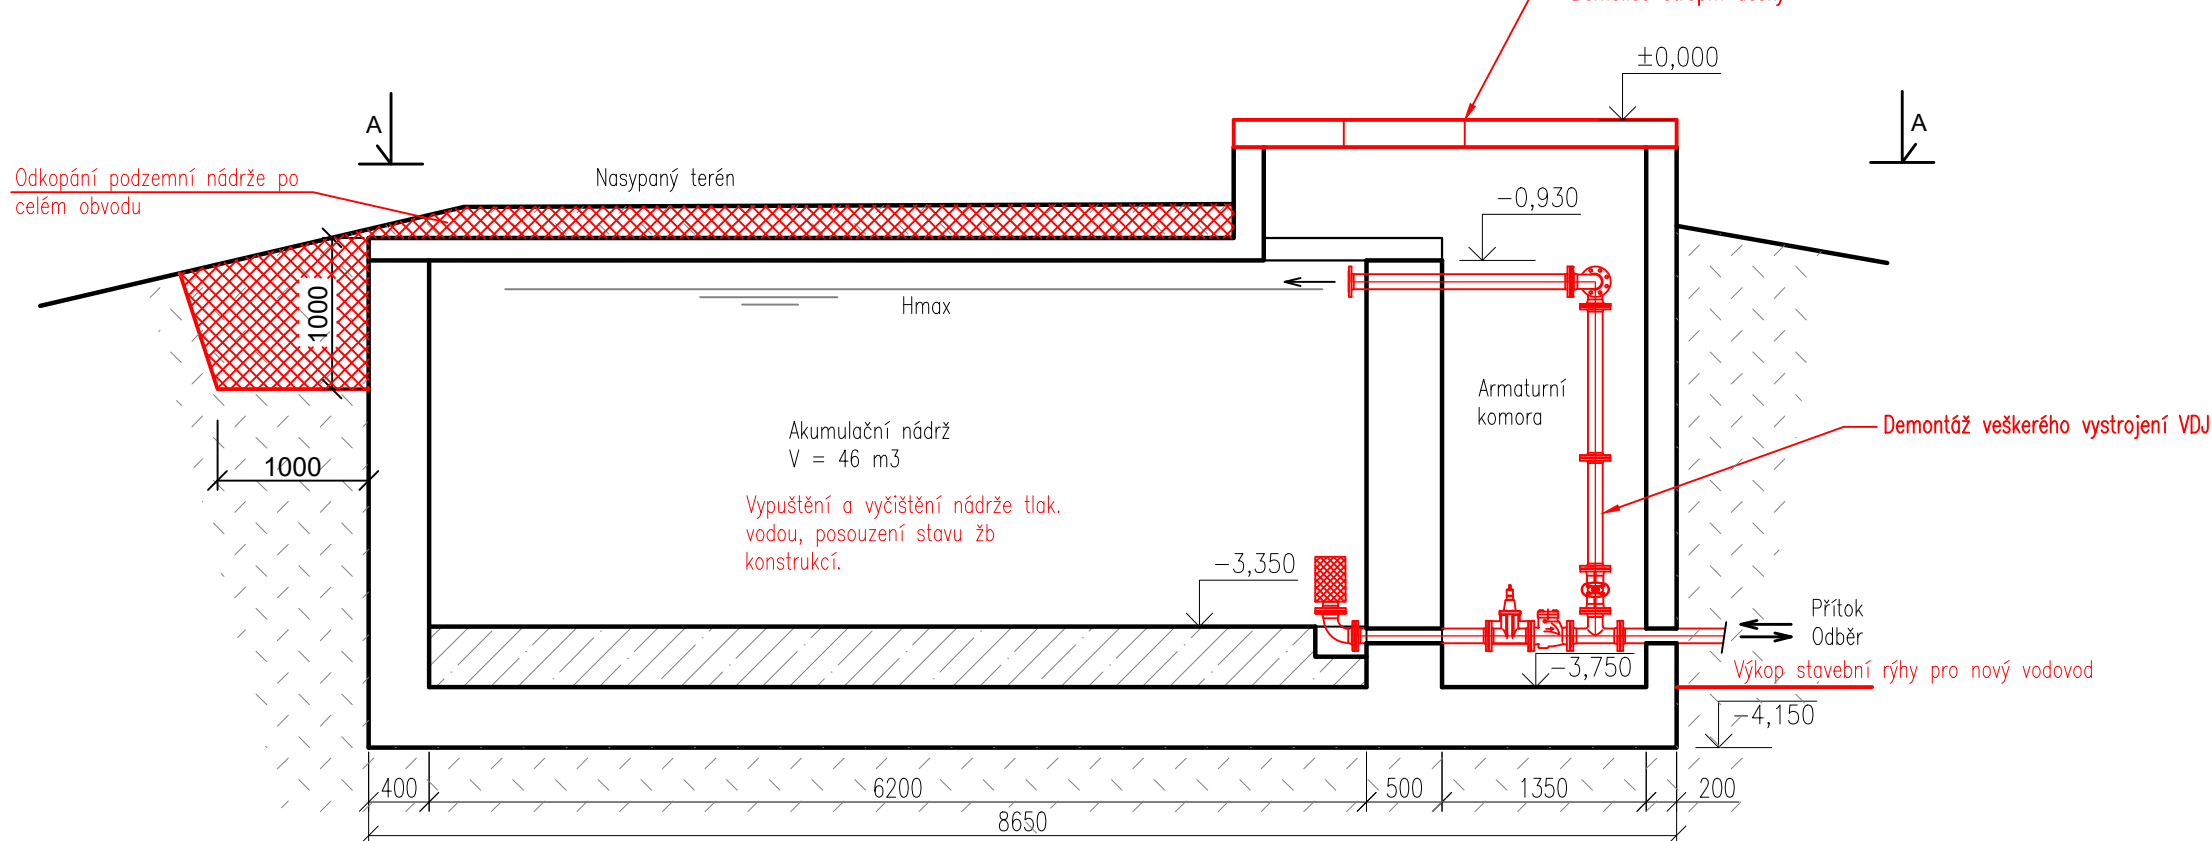

LEGENDA:

- ŽELEZOBETONOVÉ KONSTRUKCE
- PROSTÝ BETON
- BOURANÉ KONSTRUKCE

POZNÁMKA:
VŠECHNY NEVYUŽITÉ TECHNOLOGICKÉ PROSTUPY MEZI NÁDRŽEMI BUDOU VODOTĚSNĚ ZASLEPENY (DOD. STAVBY).
NAVŘZENÉ TECHNOLOGICKÉ PROSTUPY BUDOU VRTÁNY DLE POŽADAVKŮ TECHNOLOGIE (DOD. STAVBY).
Z DŮVODU NEEKZISTUJÍCÍ DOKUMENTACE SKUTEČNÉHO PROVEDENÍ STÁVAJÍCÍHO VDJ JE NUTNÉ POČÍTAT S MOŽNÝMI ODCHYLKAMI OD PŘEDPOKLÁDANÉHO STAVU I JINÝM KONSTRUKČNÍM ŘEŠENÍM SKRYTÝCH PRVKŮ (STĚN, PODLAH, STROPŮ). VŠECHNY ZMĚNY BUDOU PŘI STAVBĚ NA MÍSTĚ ŘEŠENY S PROJEKTANTEM A INVESTOREM STAVBY!

±0,000 = 462,98 m n.m.

VYPRACOVAL		PROJEKTANT		HLAV. INŽ. PROJEKTU		AUTORIZOVANÁ OSOBA		PIK V Í T E K Inženýrská a projektová kancelář							
KOTEK		KOTEK		KOTEK		DALÍK									
INVESTOR		OBEC KOSOVA HORA			OsRP		SEDLČANY		KÚ		STŘEDOČESKÝ				
NÁZEV STAVBY KOSOVA HORA JANOV A DOHNALOVA LHOTA ZÁSOBOVÁNÍ PITNOU VODOU										ATELIER		PRAHA		ČÍS. SOUPRAVY	
										DATUM		01/2025			
										STUPEŇ		DPS			
										FORMÁT		4A4			
										MĚŘÍTKO		1:50			
										SOUBOR					
OBSAH VÝKRESU		VODOJEM DOHNALOVA LHOTA BOURACÍ PRÁCE										ZAK. ČÍSLO		ČÍS. VÝKRESU	
												25-040		D.1.2.2	