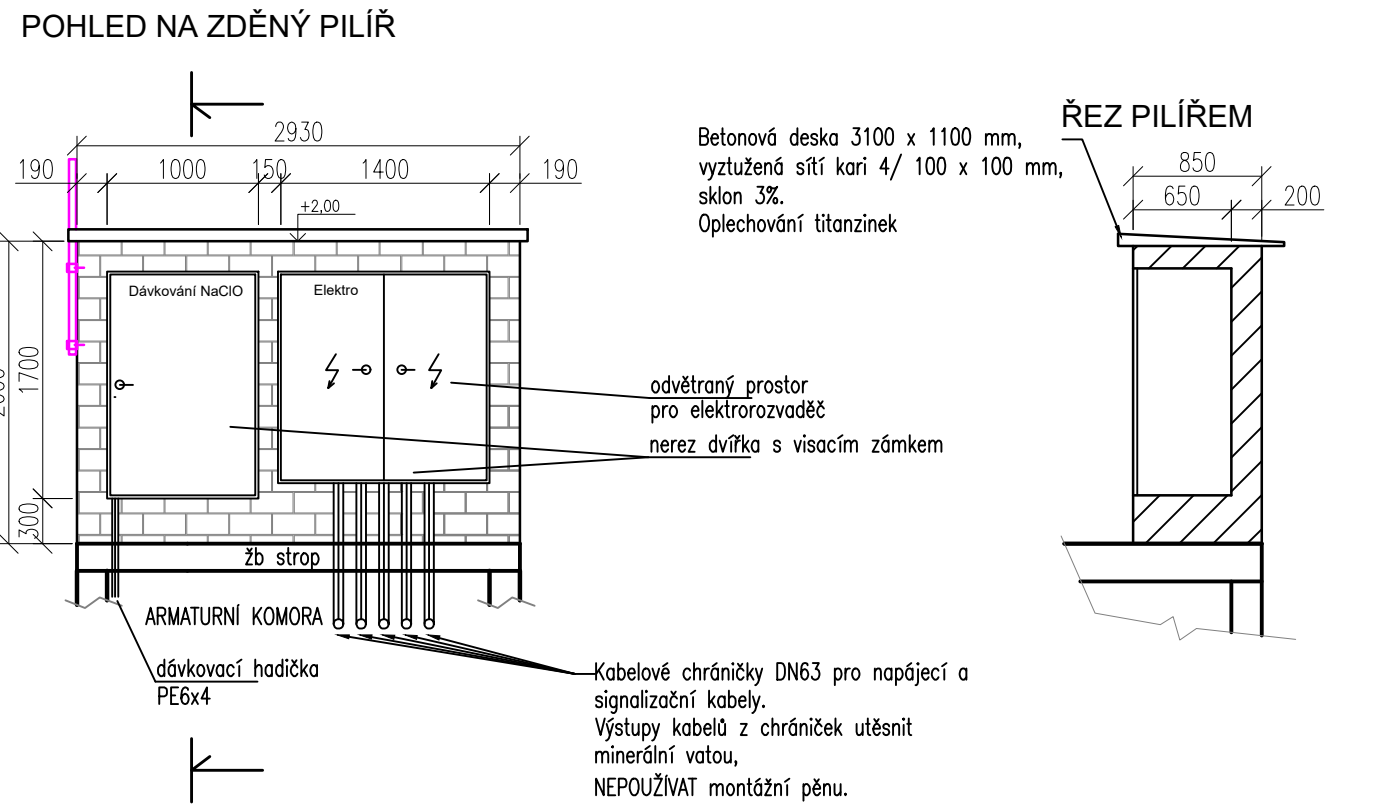
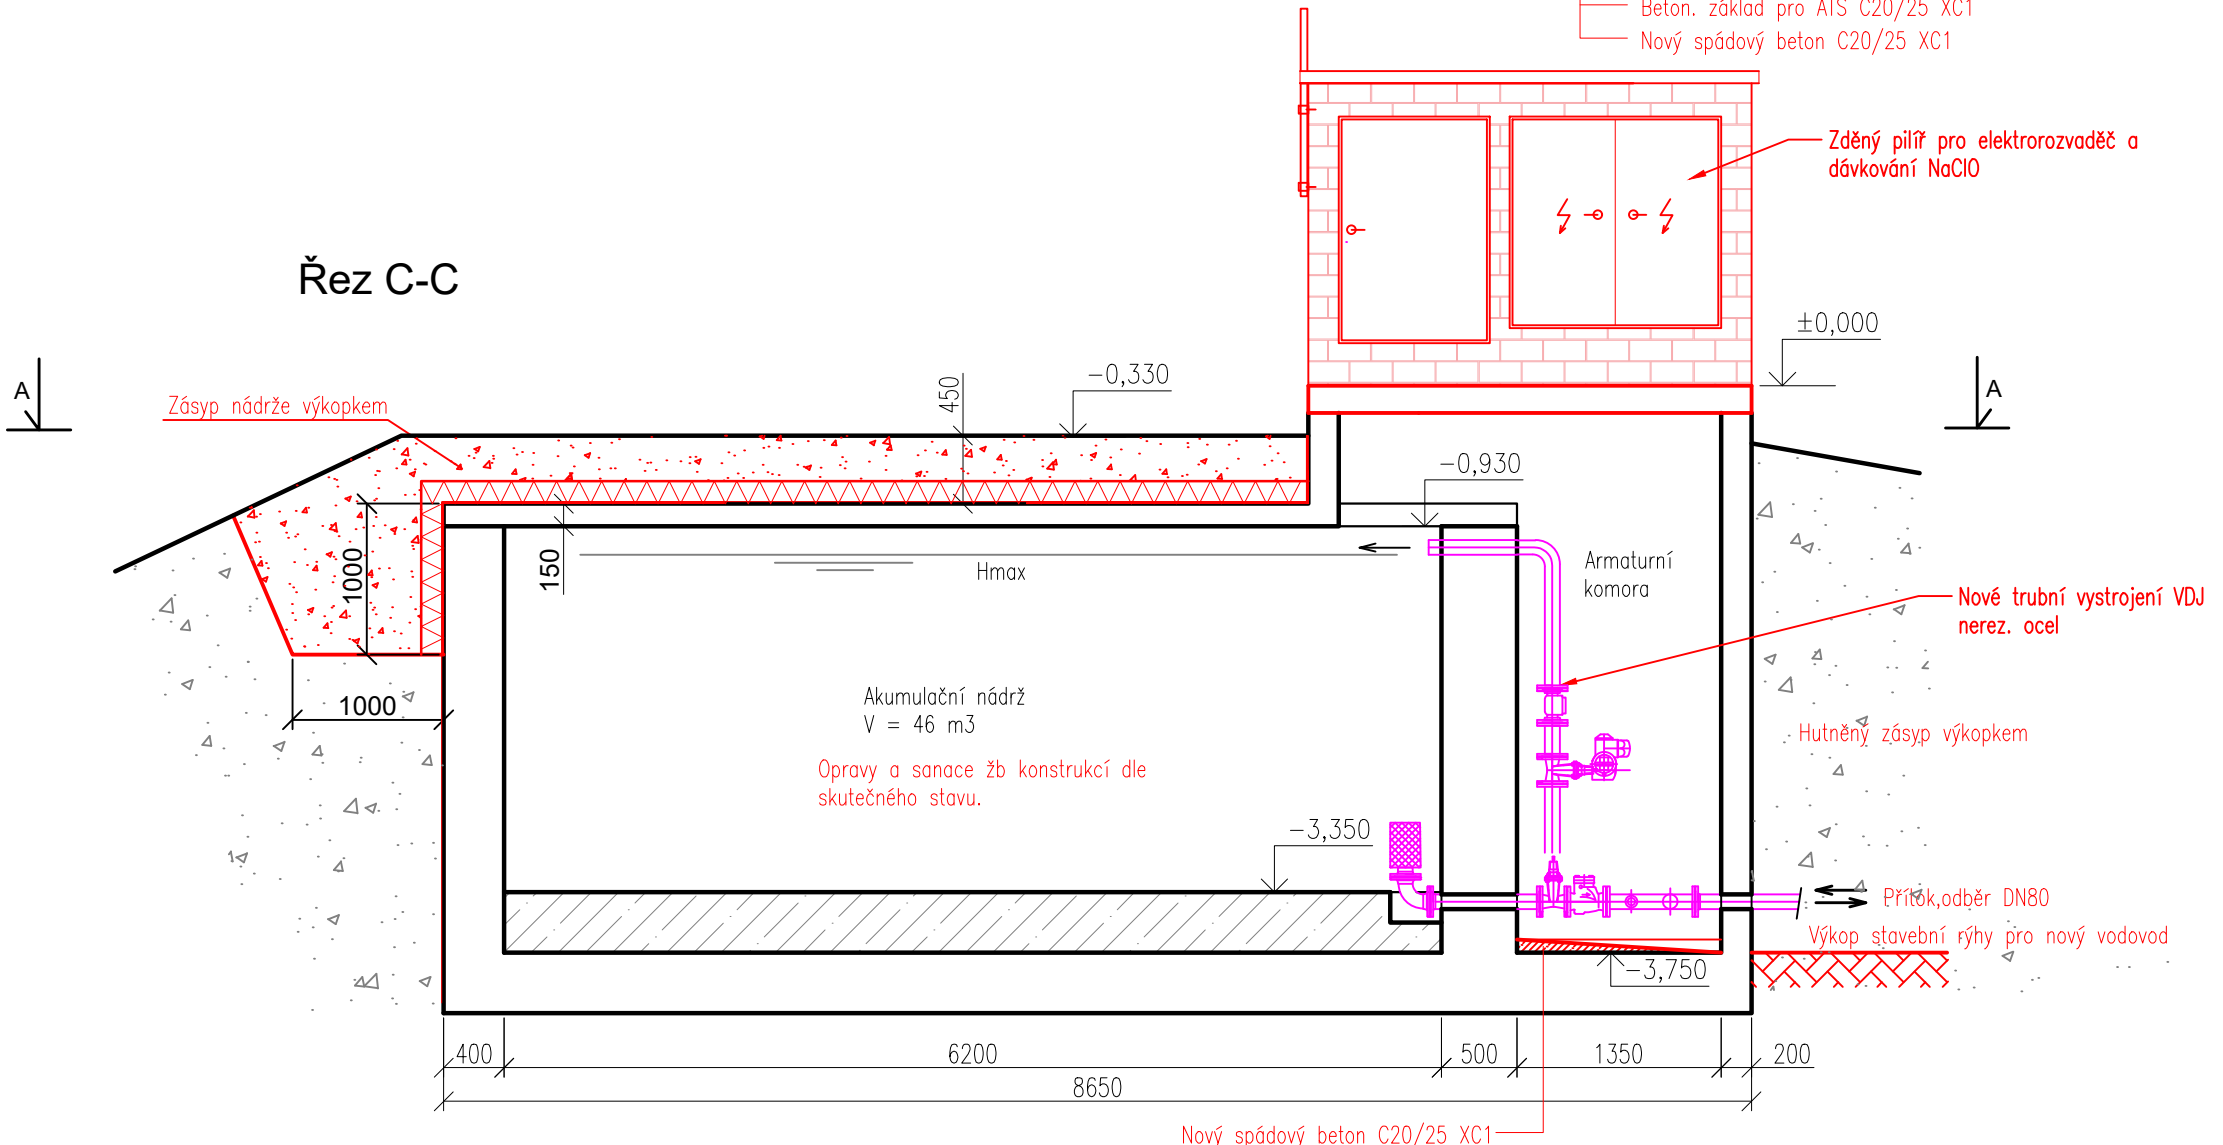
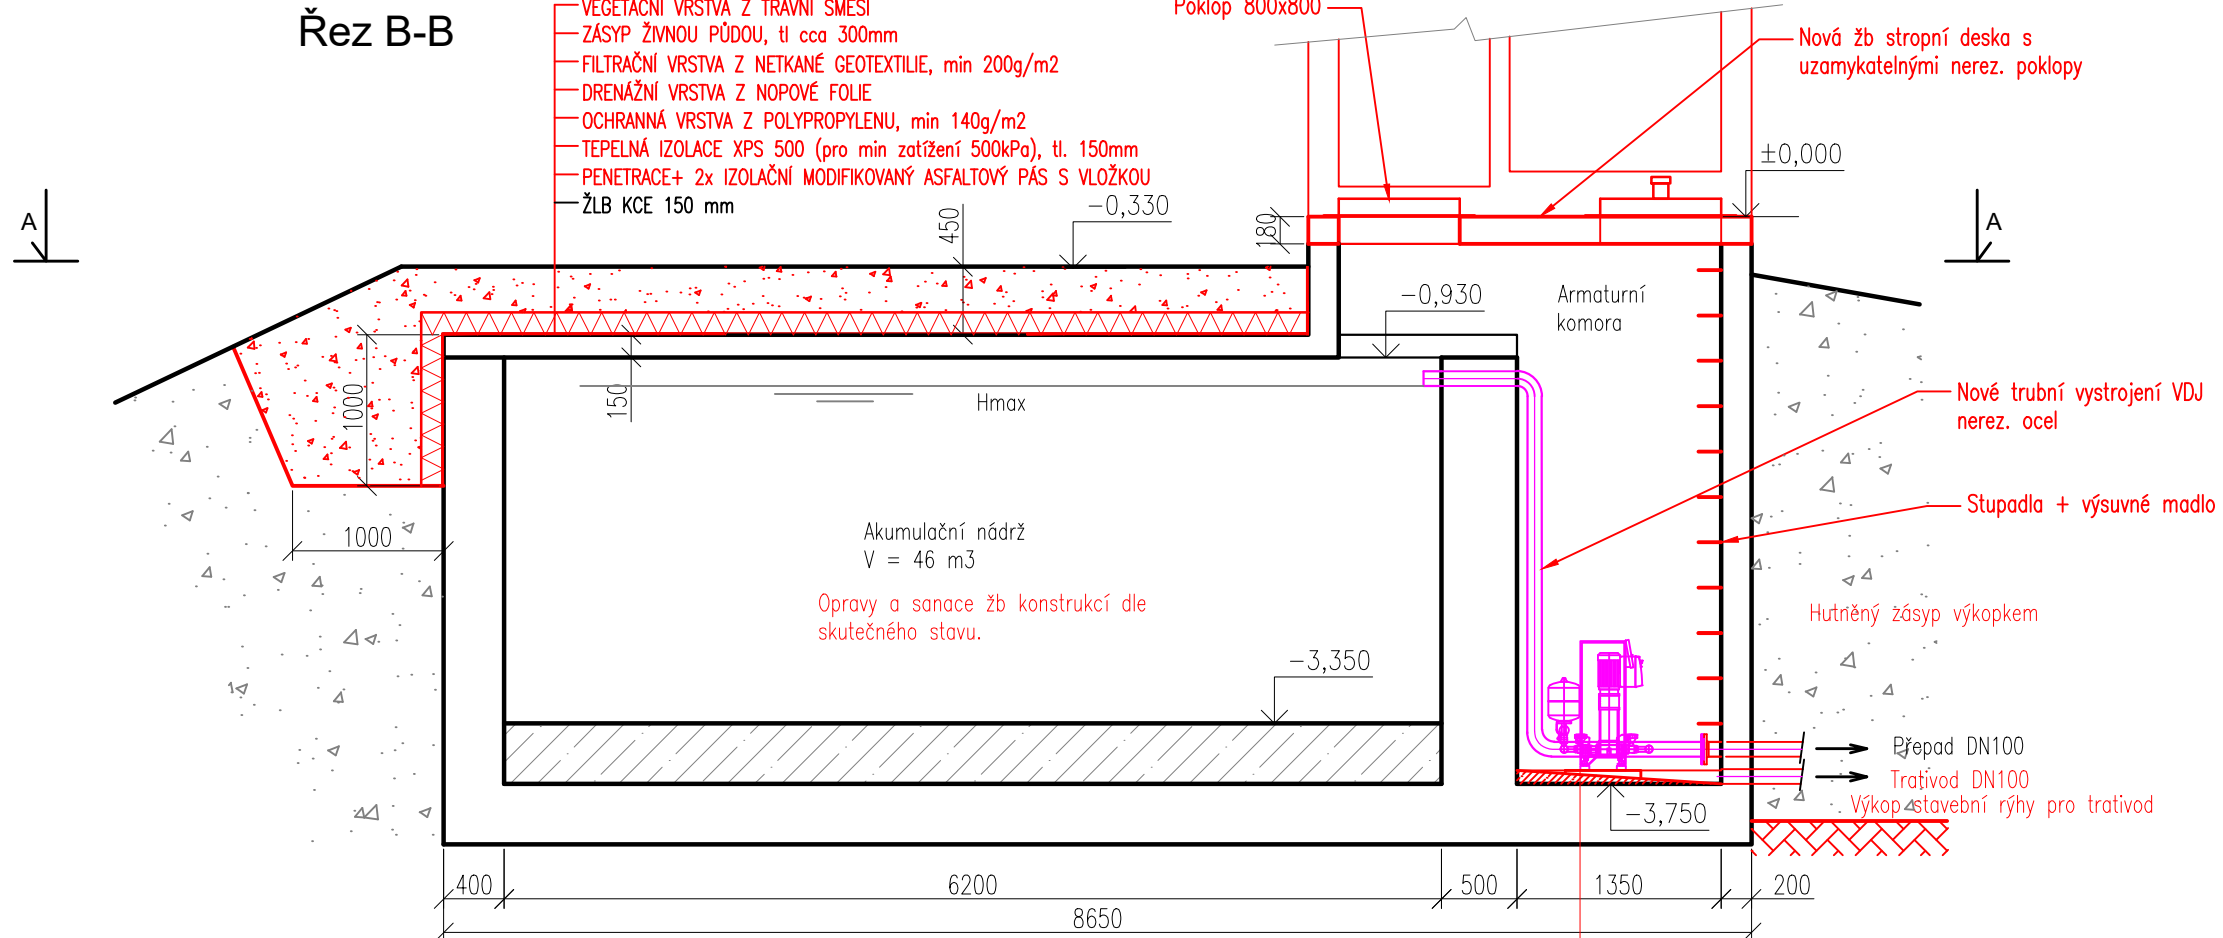
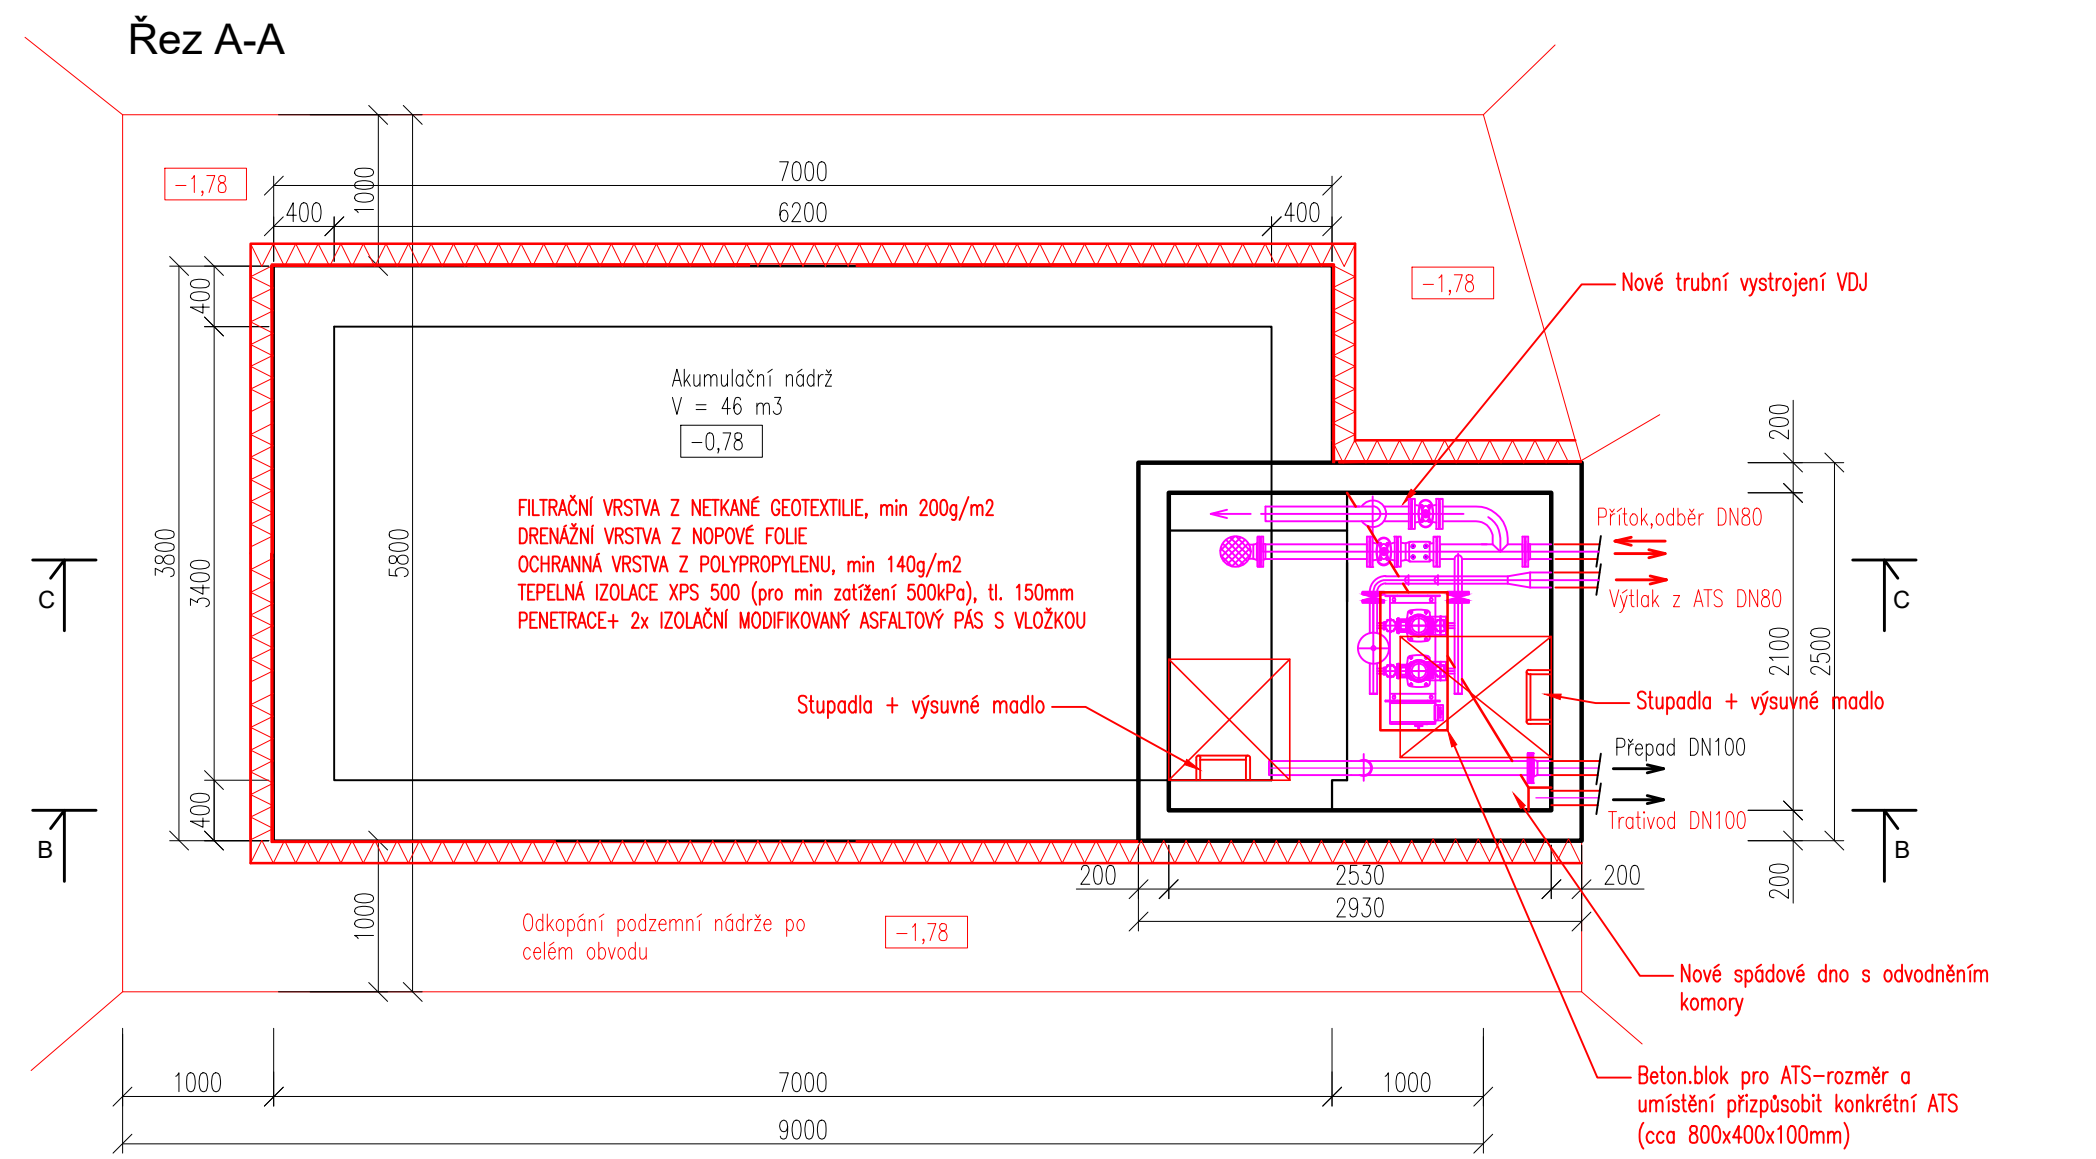
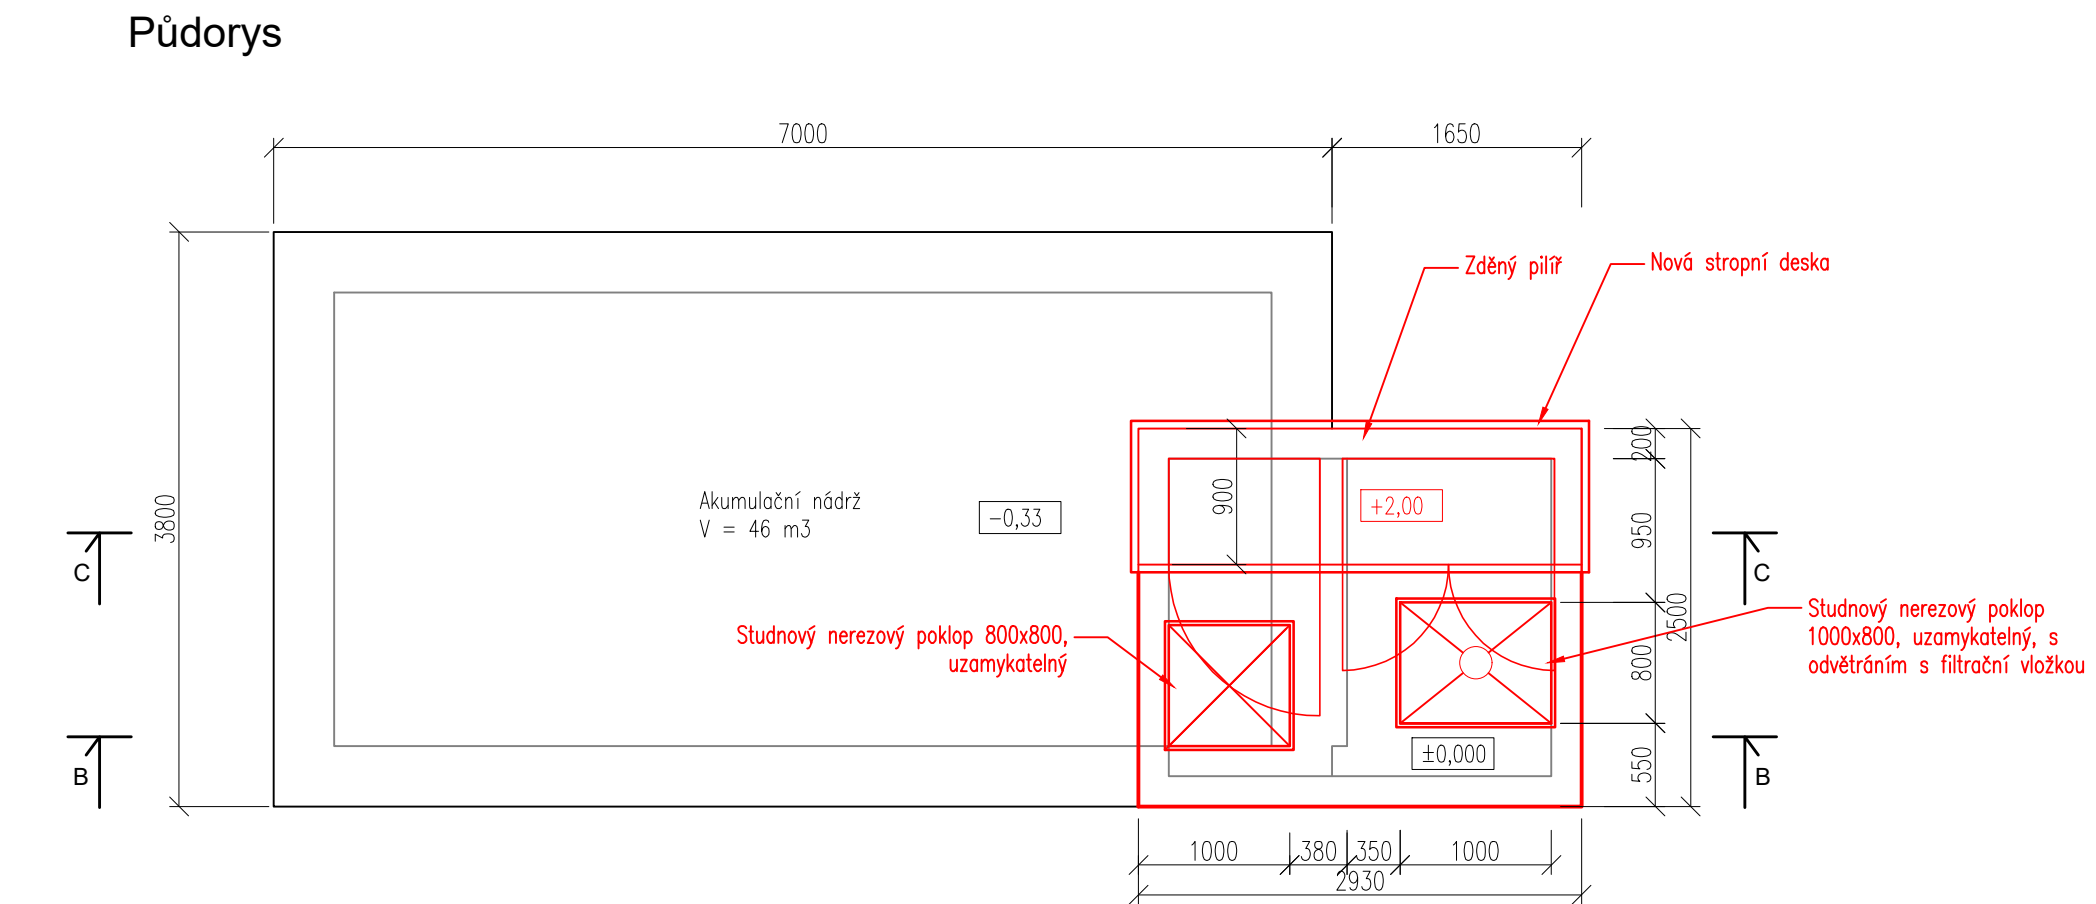


**POZNÁMKA:**  
TRUBNÍ PROPOJE V ŠACHTĚ NUTNO PŘÍZPŮSOBIT SKUTEČNÉMU STAVU.  
PO MONTÁŽI POTRUBÍ PROVEDE STAVBA PODPĚRNÉ BETONOVÉ BLOKY.  
UTĚSNĚNÍ PROSTUPŮ V ARMATURNÍ KOMOŘE BUDE PROVEDENO DOZDÍVKOU, PŘÍP. DOBETONÁVKOU.  
UTĚSNĚNÍ PROSTUPŮ V AKUMULAČNÍ KOMOŘE BUDE PROVEDENO PRÝŽOVÝM SEGMENTOVÝM TĚSNĚNÍM.  
VŠECHNY NEVYUŽITÉ TECHNOLOGICKÉ PROSTUPY MEZI NÁDRŽEMI BUDOU VODOTĚSNĚ ZASLEPENY (DOD. STAVBY).  
NAVRŽENÉ TECHNOLOGICKÉ PROSTUPY BUDOU VRTÁNY DLE POŽADAVKŮ TECHNOLOGIE (DOD. STAVBY).  
TENTO VÝKRES NENAHRAŽUJE VÝROBNÍ DÍLENSKOU DOKUMENTACI!  
VŠECHNY PRVKY NUTNO PŘEDEM ZAMĚRIT NA STAVBĚ.  
Z DŮVODU NEEKZISTUJÍCÍ DOKUMENTACE SKUTEČNÉHO PROVEDENÍ STÁVAJÍCÍHO VDJ JE NUTNÉ POČÍTAT S MOŽNÝMI ODCHYLKAMI OD PŘEDPOKLÁDANÉHO STAVU I JINÝM KONSTRUKČNÍM ŘEŠENÍM SKRYTÝCH PRVKŮ (STĚN, PODLAH, STROPŮ). VŠECHNY ZMĚNY BUDOU PŘI STAVBĚ NA MÍSTĚ ŘEŠENY S PROJEKTANTEM A INVESTOREM STAVBY!

|                                                                   |                  |                     |                    |
|-------------------------------------------------------------------|------------------|---------------------|--------------------|
| ±0,000 = 462,98 m n.m.                                            |                  |                     |                    |
| VYPRACOVAL                                                        | PROJEKTANT       | HLAV. INŽ. PROJEKTU | AUTORIZOVANÁ OSOBA |
| KOTEK                                                             | KOTEK            | KOTEK               | DALÍK              |
| INVESTOR                                                          | OBEC KOSOVA HORA | OsRP SEDLČANY       | KÚ STŘEDOČESKÝ     |
| NÁZEV STAVBY                                                      |                  |                     |                    |
| KOSOVA HORA<br>JANOV A DOHNALOVA LHOTA<br>ZÁSOBOVÁNÍ PITNOU VODOU |                  |                     |                    |
| OBSAH VÝKRESU                                                     |                  |                     |                    |
| VODOJEM DOHNALOVA LHOTA<br>NÁVRH STAVEBNÍCH ÚPRAV                 |                  |                     |                    |
| ATELIER PRAHA                                                     |                  | ČÍS. SOUPRAVY       |                    |
| DATUM 01/2025                                                     |                  | ČÍS. VÝKRESU        |                    |
| STUPEŇ DPS                                                        |                  |                     |                    |
| FORMÁT 4A4                                                        |                  |                     |                    |
| MĚŘÍTKO 1:50                                                      |                  |                     |                    |
| SOUBOR                                                            |                  |                     |                    |
| ZAK. ČÍSLO                                                        |                  |                     |                    |
| 25-040                                                            |                  | D.1.2.3             |                    |