
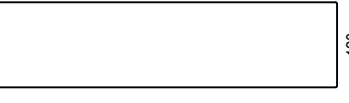
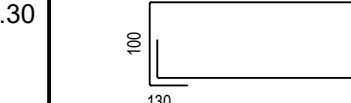
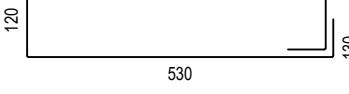
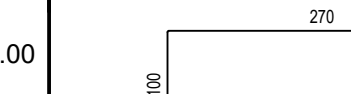
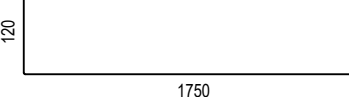
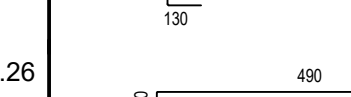
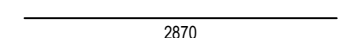
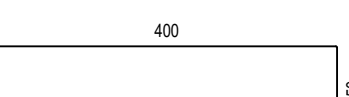
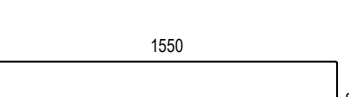
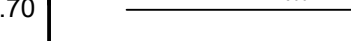
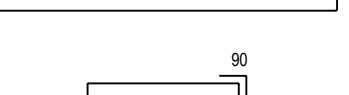
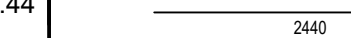
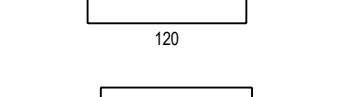
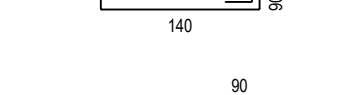
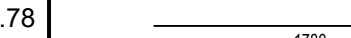
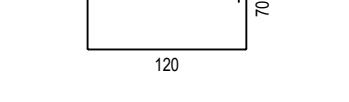
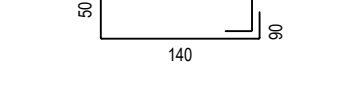
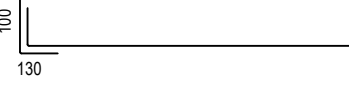
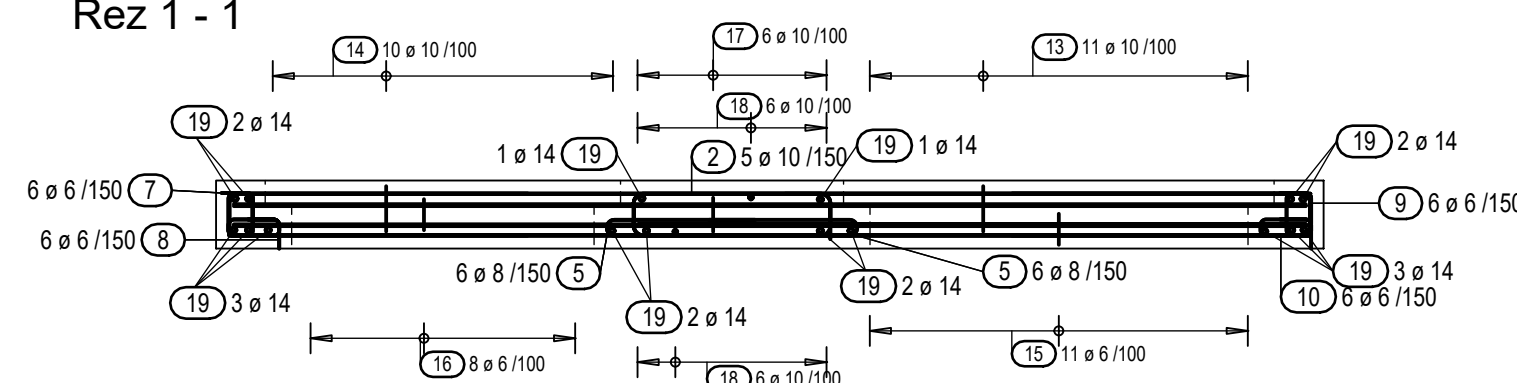





Výkaz výztuže včetně tvaru prutů

Pol.	Ks	Ø	Jednot. délka	Tvar prutu s popisem (bez měřítka)	Celková délka	Hmotnost	Pol.	Ks	Ø	Jednot. délka	Tvar prutu s popisem (bez měřítka)	Celková délka	Hmotnost
		[mm]	[m]		[m]	[kg]			[mm]	[m]		[m]	[kg]
1	26	10	1.72		44.72	27.59	13	11	10	1.30		14.30	8.82
2	5	10	1.56		7.80	4.81	14	10	10	1.00		10.00	6.17
3	2	10	3.62		7.24	4.47	15	11	6	1.26		13.86	3.08
4	24	10	2.87		68.88	42.50	16	8	6	0.96		7.68	1.70
5	25	8	0.85		21.25	8.39	17	12	10	1.70		20.40	12.59
6	2	10	3.22		6.44	3.97	18	12	10	2.44		29.28	18.07
7	6	6	0.56		3.36	0.75	19	16	14	2.42		38.72	46.77
8	6	6	0.56		3.36	0.75	20	10	14	2.85		28.50	34.43
9	6	6	0.56		3.36	0.75	21	3	14	1.78		5.34	6.45
10	6	6	0.56		3.36	0.75	22	3	14	1.58		4.74	5.73
11	8	10	2.50		20.00	12.34	Celková hmotnost [kg] :						262.97
12	7	10	2.80		19.60	12.09							


Řez 1 - 1

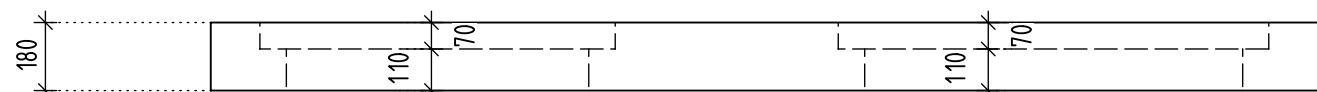

PUDORYS

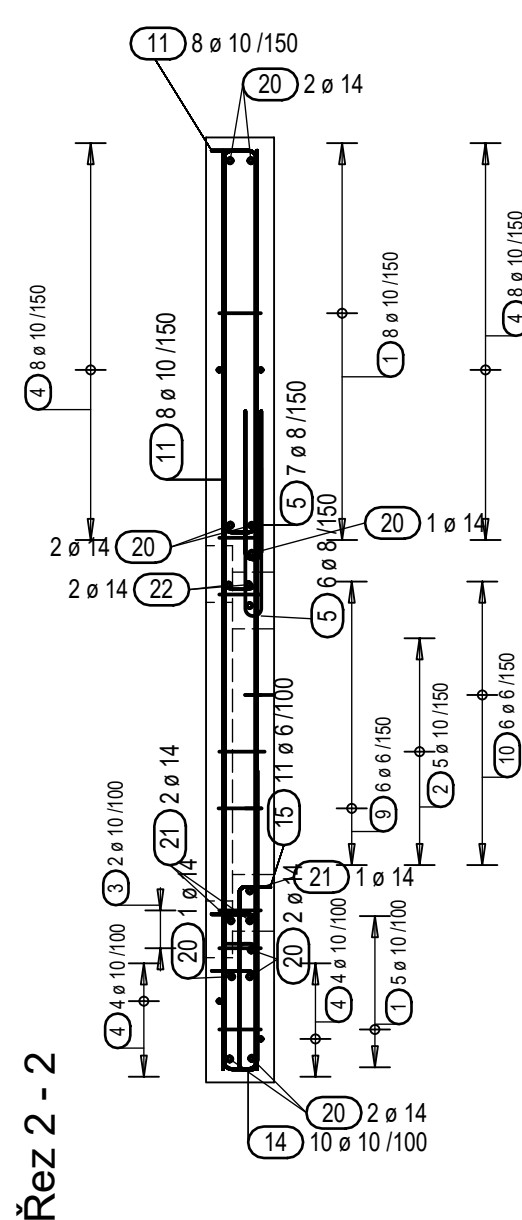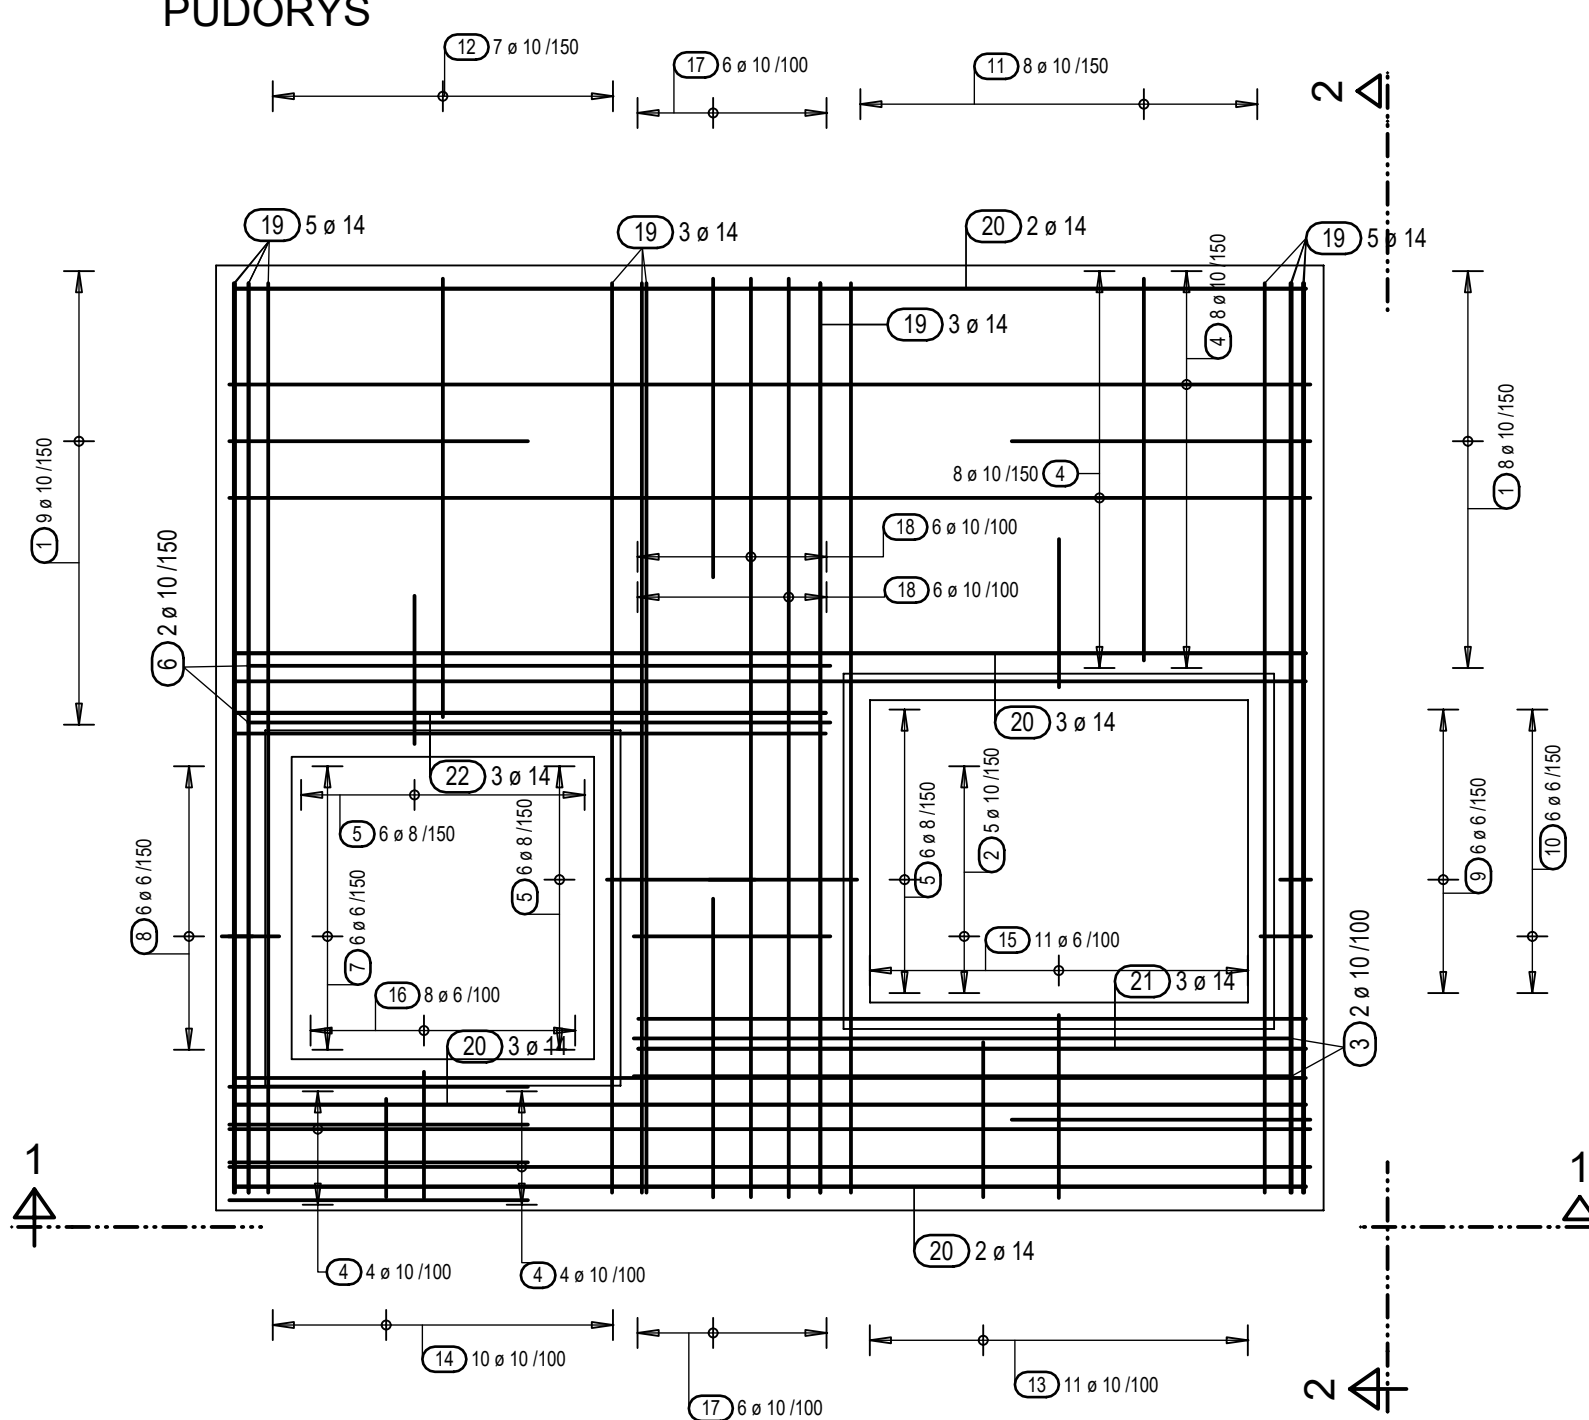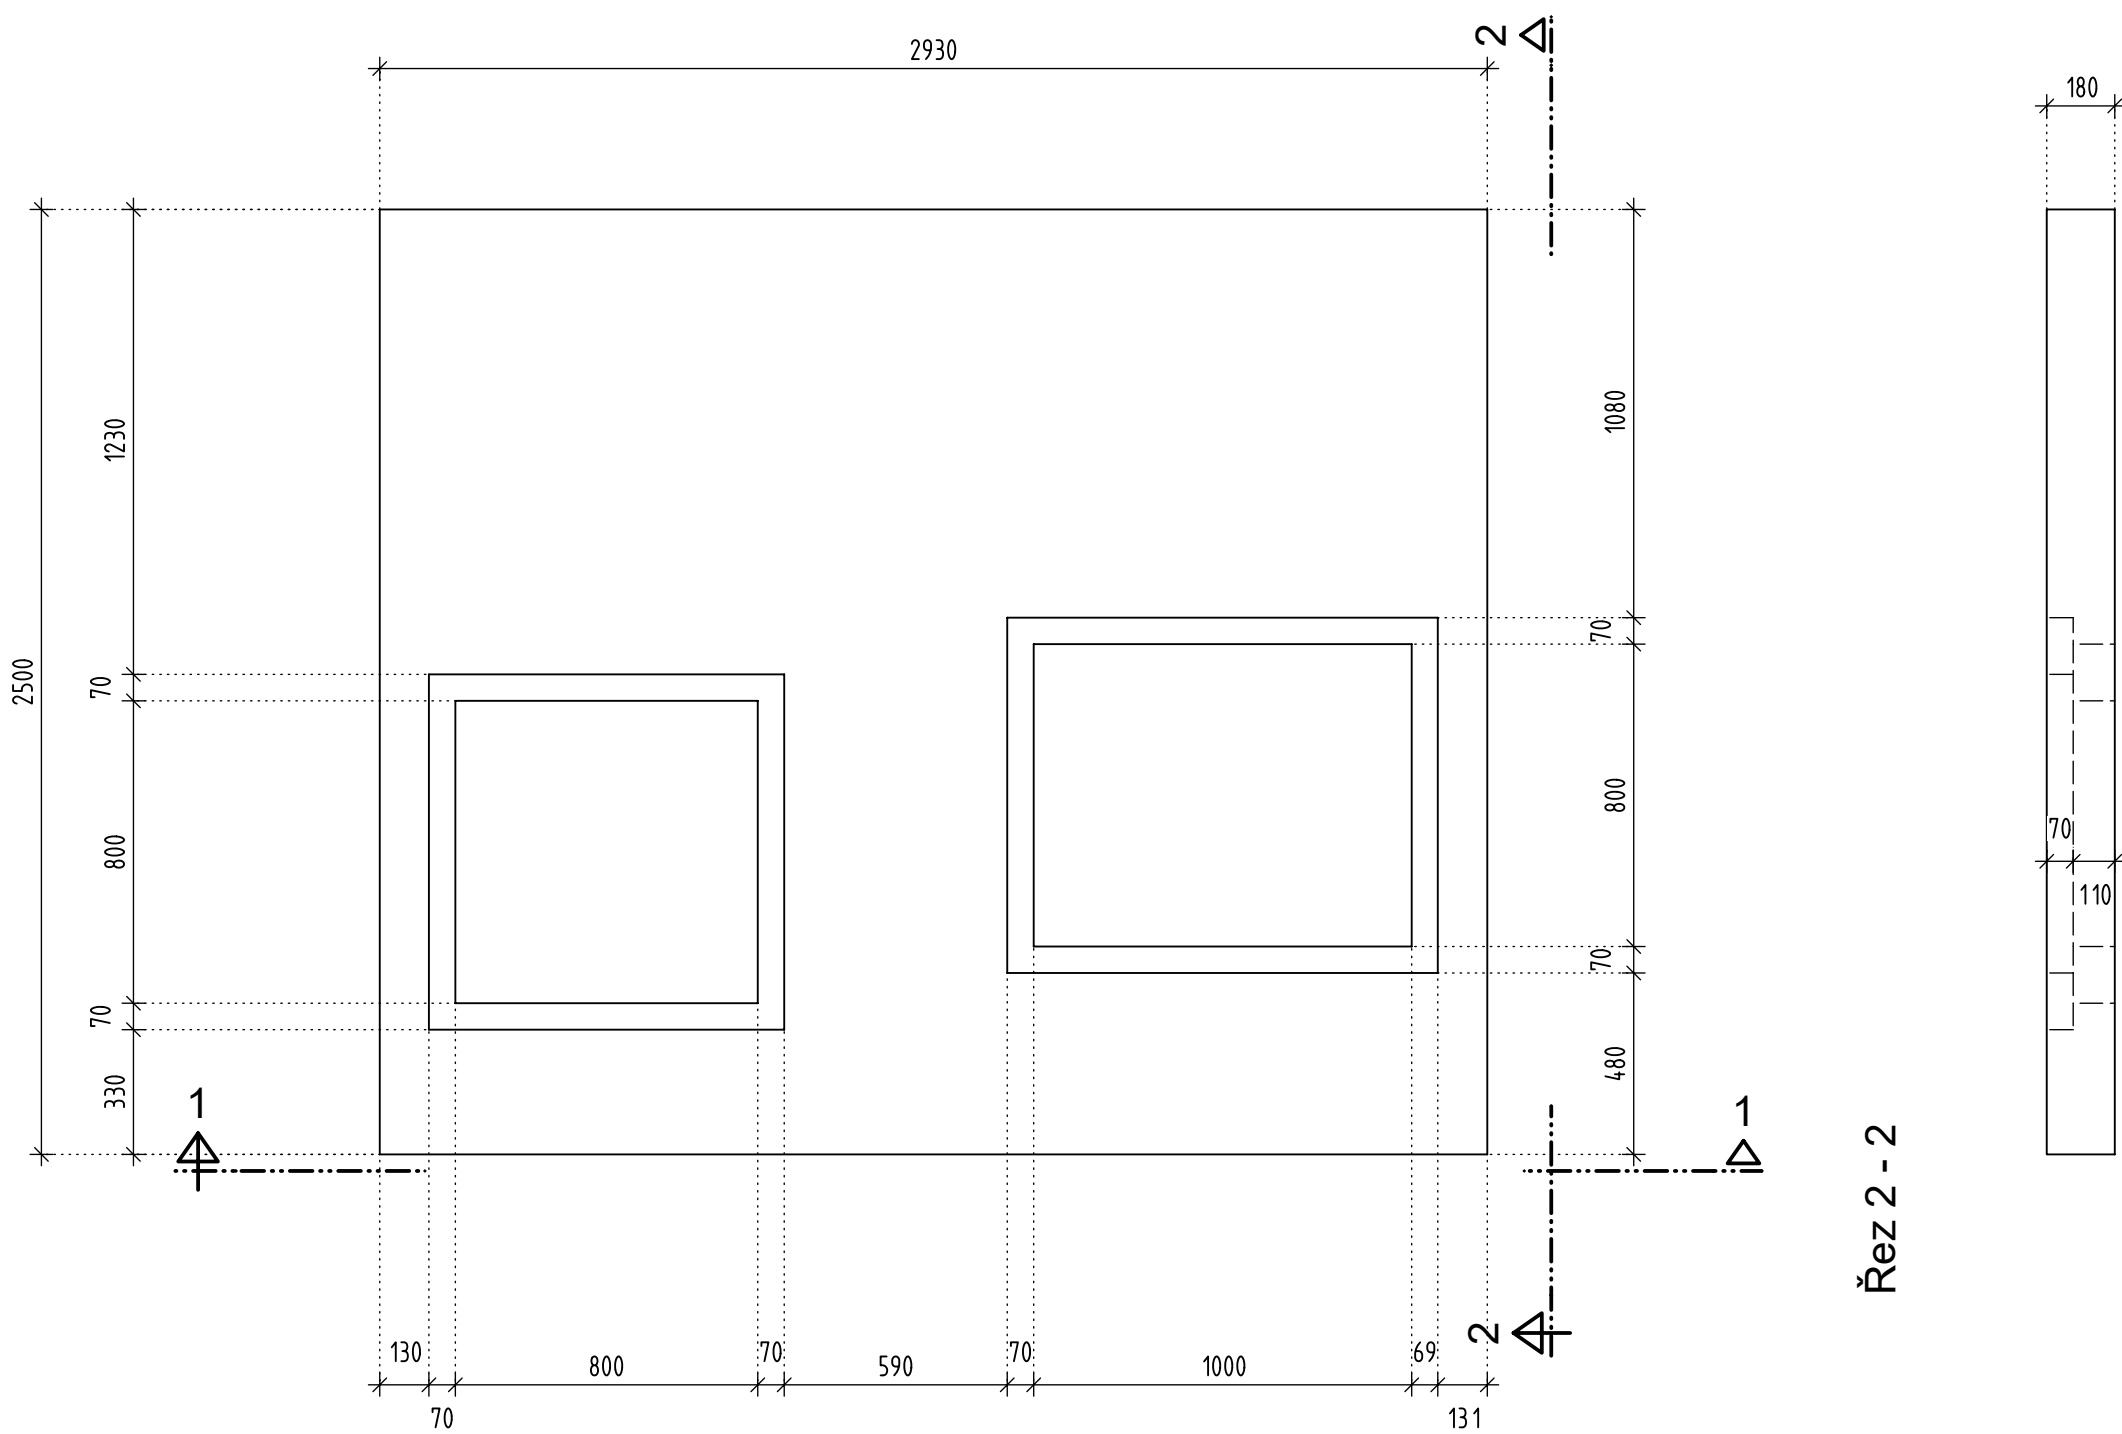

1. DO PRACOVNÍCH SPÁR (PS) VLOŽIT TĚSNÍCÍ BOBTNAJÍCÍ PÁSY
2. OTVORY BUDOU DODATEČNĚ VRTANÉ
3. POLOHA PRACOVNÍCH SPÁR BUDE ODSOUHLASENA PROJEKTAATEM
4. ZÁKLADOVOU DESKU BETONOVAT NA KLIZNOU SEPARAČNÍ FOLII

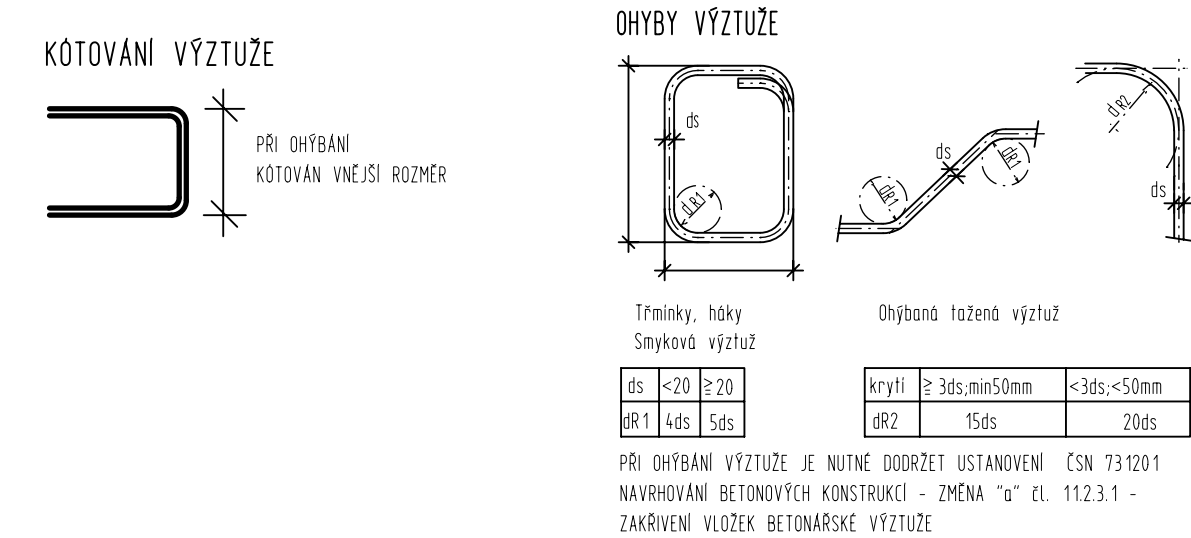

BETON - C30/37 XC4, XA3, XF3, max průsak 25 mm dle ČSN EN 12390-8
PODKLADNÍ BETON - C8/10 XC0

NAVRŽENO DLE ČSN EN 206-1 Objem = 1,0233m
BETONOVÁ SMĚS MĚKKÁ
KRYTÍ VÝZTUŽE 30mm

OCEL B 500B

PŘI OHYBECH KOTOVÁN VNĚJŠÍ ROZMĚR
CELKOVÉ DÉLKY VLOŽEK JSOU STRŽNÉ DÉLKY
V MÍSTĚ PROSTUPŮ VÝZTUŽ PŘÍZPŮSOBIT

$$\pm 0,000 = 368,30 \text{ m n.m. BpV}$$

VYPRÁVČAL		PROJEKTANT		HLAV. INŽ. PROJEKTU		AUTORIZOVANÁ OSOBA	
VÁNEK		VÁNEK		KOTKOT		DALIK	
INVESTOR		OBJEK. KOSOVA HORA		BÚP		SELCANÝ	
				KO		STRODOBECKÝ	
NÁZEV STAVBY							
KOSOVA HORA JANOV A DOHNALOVA LHOTA ZÁSOBOVÁNÍ PITNOU VODOU							
OBSAH VÝKRESU				ATELIER		PRAHA	
				DATUM		01/2025	
				STUPĚŇ		SPS	
				FORMÁT		B4x4	
				MĚŘÍTKO		1:25	
				SOUBOR			
				ZAK. ČÍSLO		ČÍS. VÝKRESU	
VODOJEM DOHNALOVA LHOTA VÝKRES VÝŽIVUJE STROPNÍ DESKY				25-040		D.124	