



ARMATURNÍ ŠACHTA

tlaková řada vystrojení – PN16
max. provozní tlak – cca 1,3 MPa

PŮDORYS

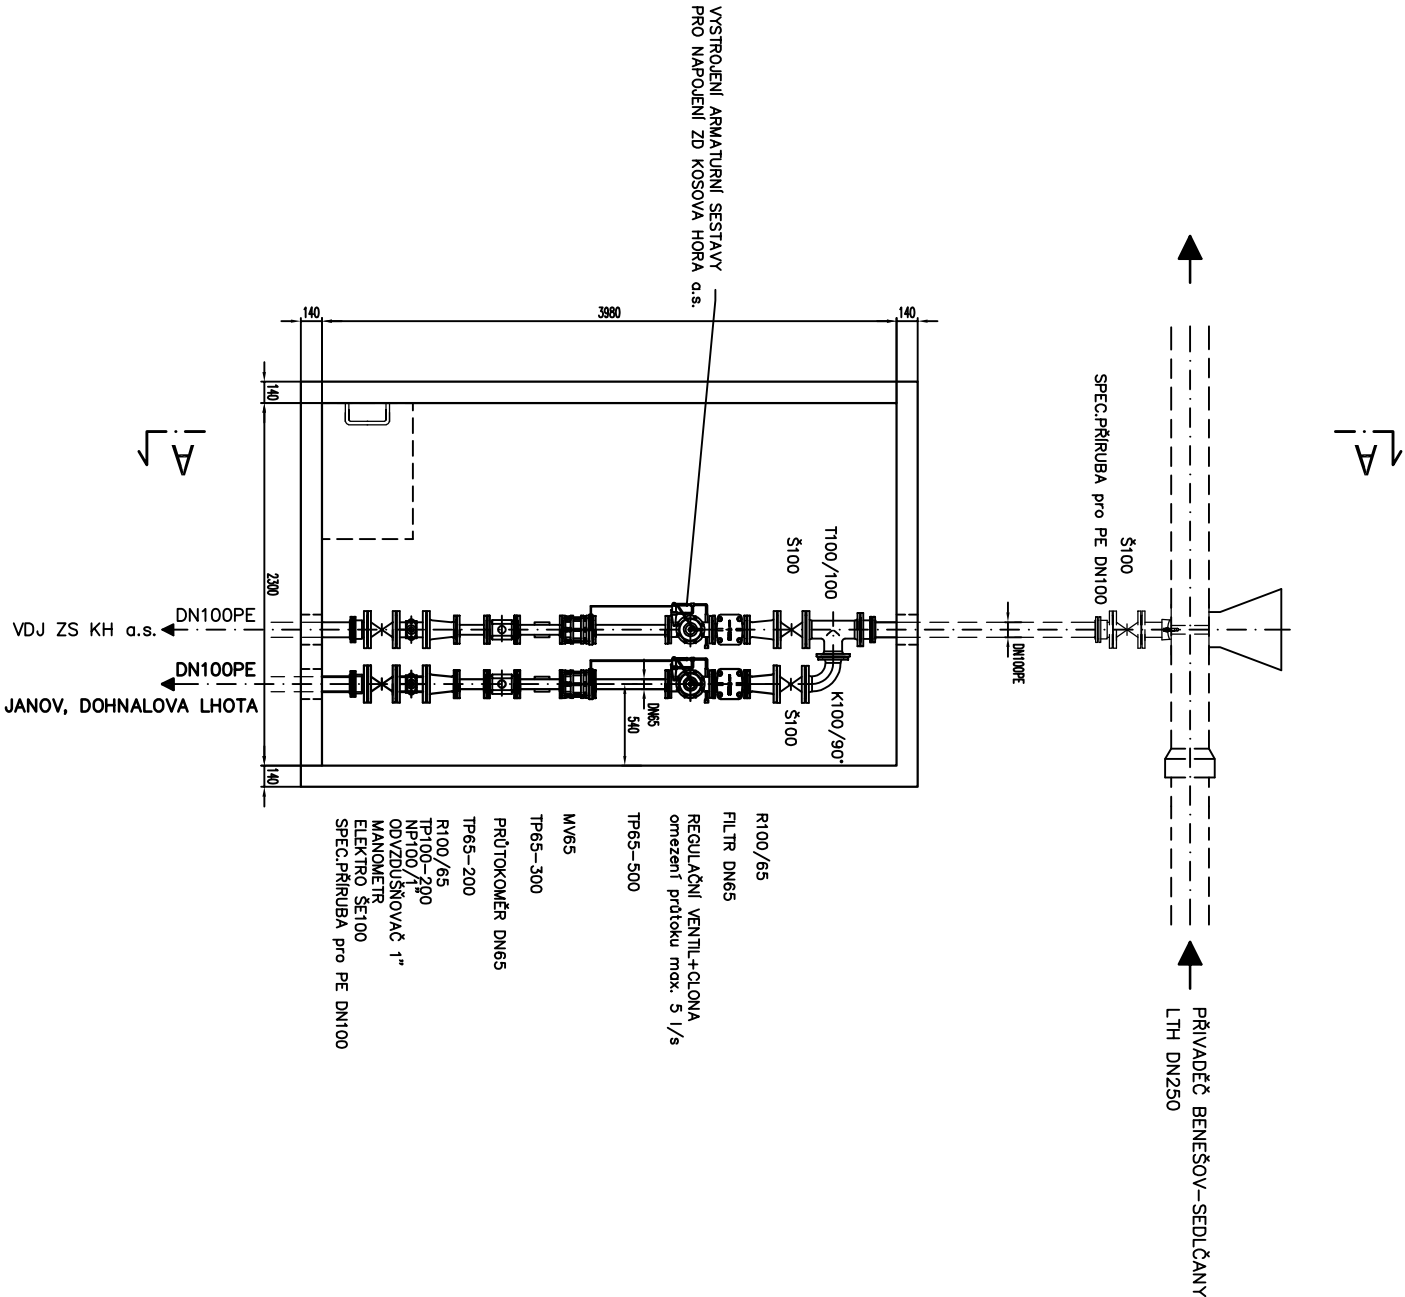

ŘEZ A-A

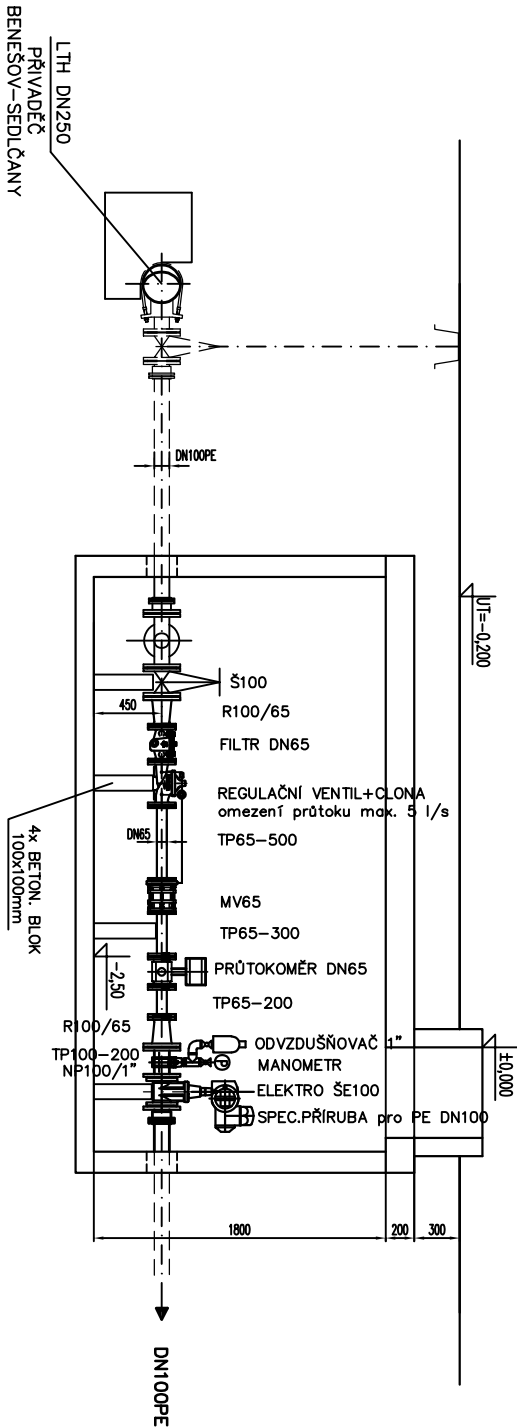

LEGENDA:

- ARMATURNÍ ŠACHTA (SOUČÁST POVOLENÉ STAVBY VODOVODU ZS KOSOVA HORA a.s.)
- STÁVAJÍCÍ VODOVODNÍ PŘÍVADEČ BENEŠOV – SEDLČANY
- VYSTROJENÍ ARMATURNÍ ŠACHTY (SOUČÁST POVOLENÉ STAVBY VODOVODU ZS KOSOVA HORA a.s.)
- NOVĚ NAVRŽENÉ VYSTROJENÍ ARMATURNÍ ŠACHTY PRO JANOV A DOHNALOVU LHOTU

POZNÁMKA:

VŠECHNY TVAROVKY A ARMATURY BUDOU V PROVEDENÍ PN16.
PO MONTÁŽI POTRUBÍ PROVEDE STAVBA PODPĚRNÉ BETONOVÉ BLOKY.
UTĚSNĚNÍ PROSTUPŮ V AŠ BUDE PROVEDENO PRÝŽOVÝM SEGMENTOVÝM TĚSNĚNÍM.
TENTO VÝKRES NENAHRAŽUJE VÝROBNĚ DÍLENSKOU DOKUMENTACI.
VŠECHNY PRVKY JE NUTNÉ SI PŘEDEM ZAMĚŘIT NA STAVBĚ.

VYPRACOVAL	PROJEKTANT	HLAV. INŽ. PROJEKTU	AUTORIZOVANÁ OSOBA	
KOTEK	KOTEK	KOTEK	DALIK	
INVESTOR	OBEC KOSOVA HORA	OsRP SEDLČANY	KÚ STŘEDOČESKÝ	
NÁZEV STAVBY				
KOSOVA HORA				
JANOV A DOHNALOVA LHOTA				
ZASOBOVÁNÍ PITNOU VODOU				
OBSAH VÝKRESU			ZAK. ČÍSLO	ČÍS. VÝKRESU
ARMATURNÍ ŠACHTA – STROJNÍ VYBAVENÍ			25–040	D.2.1.2