


PŮDORYS

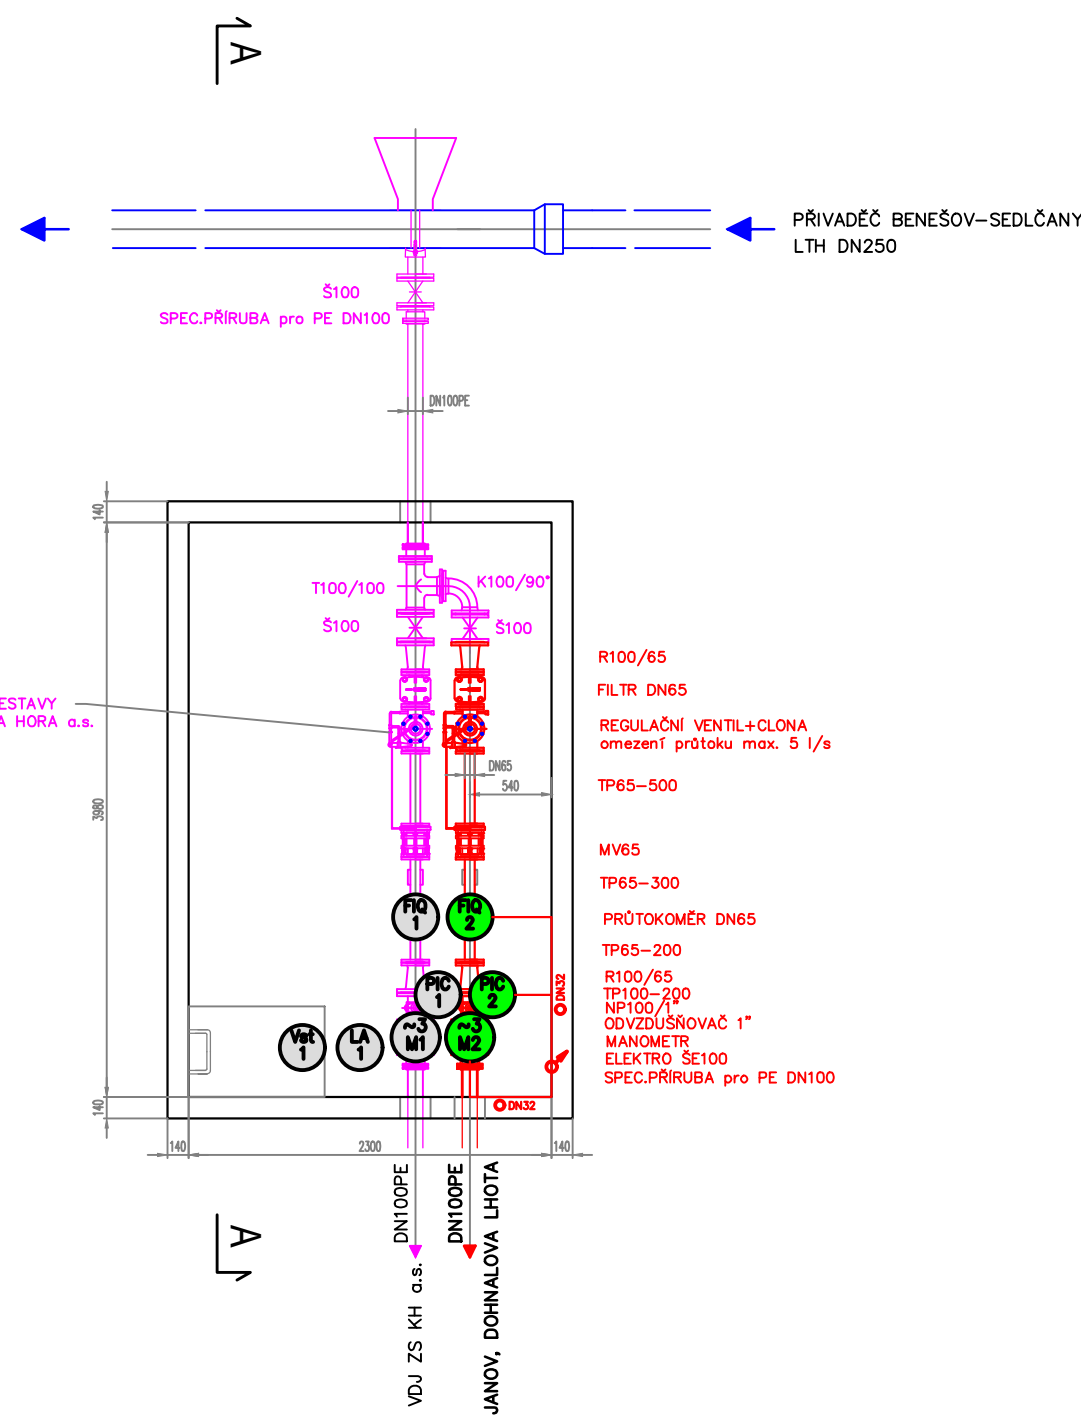

LEGENDA:

- ARMATURNÍ ŠACHTA (SOUČÁST POVOLENÉ STAVBY VODOVODU ZS KOSOVA HORA a.s.)
- STÁVAJÍCÍ VODOVODNÍ PŘIVADĚČ BENEŠOV – SEDLČANY
- VYSTROJENÍ ARMATURNÍ ŠACHTY (SOUČÁST POVOLENÉ STAVBY VODOVODU ZS KOSOVA HORA a.s.)
- NOVĚ NAVRŽENÉ VYSTROJENÍ ARMATURNÍ ŠACHTY PRO JANOV A DOHNALOVU LHOTU

NAVRŽENÉ ZAŘÍZENÍ

- SNÍMAČ, MĚŘICÍ ZAŘÍZENÍ
- POHON
- ROZVÁDĚČ
- MET
- ODBOČNÁ KRABICE
- KABELOVÁ TRASA

ULOŽENÍ KABELŮ

- V PVC TRUBCE
- VE VKLÁDACÍ LIŠTĚ
- V PLECHOVÉM ŽLABU
- V DRÁTĚNÉM ŽLABU
- V ZEMI

STÁVAJÍCÍ ZAŘÍZENÍ

- SNÍMAČ, MĚŘICÍ ZAŘÍZENÍ
- POHON

FIQ1 - Indukční průtokoměr - měření průtoku VDJ ZS KH a.s
FIQ2 - Indukční průtokoměr - měření průtoku spotřebiště Janov, Dohnalova Lhota
LA1 - Plovákový spínač - signalizace zaplavení šachty
M1 - Šoupátko s el.servopohonem a vysílačem polohy (VDJ ZS KH a.s)
M2 - Šoupátko s el.servopohonem a vysílačem polohy (Janov, Dohnalova Lhota)
PIC1 - Tlaková sonda - měření tlaku VDJ ZS KH a.s
PIC2 - Tlaková sonda - měření tlaku Janov, Dohnalova Lhota
Vs1 - Koncový spínač s pružinou - signalizace otevření poklopu šachty

Ing. Jan Nedvěď

Projektování, montáž, opravy, výroba
a revize elektrických zařízení
Bavoryně 55, 267 51 Zdice
IČ: 02262959, DIČ: CZ8307170608
mob.: +420 736 404 243
e-mail: nedved.jan@gmail.com

Kreslil:

ING. JAN PERGL

Odp. projektant

ING. JAN NEDVĚD

VYPRACOVAL		PROJEKTANT		HLAV. INŽ. PROJEKTU		AUTORIZOVANÁ OSOBA		PIK V Í T E K Inženýrská a projektová kancelář				
PERGL		NEDVĚD		KOTEK		DALÍK						
INVESTOR		OBEC KOSOVA HORA		OsRP SEDLČANY		KÚ STŘEDOČESKÝ						
NÁZEV STAVBY KOSOVA HORA JANOV A DOHNALOVA LHOTA ZÁSOBOVÁNÍ PITNOU VODOU								ATELIER		PRAHA		ČÍS. SOUPRAVY
								DATUM		01/2025		
								STUPEŇ		DPS		
								FORMÁT		2xA4		
								MĚŘITKO		1:50		
								SOUBOR				
OBSAH VÝKRESU TECHNOLOGICKÁ ELEKTROINSTALACE AŠ								ZAK. ČÍSLO		ČÍS. VÝKRESU		
								25–040		D.2.1.4.2		