


PŮDORYS 1:100

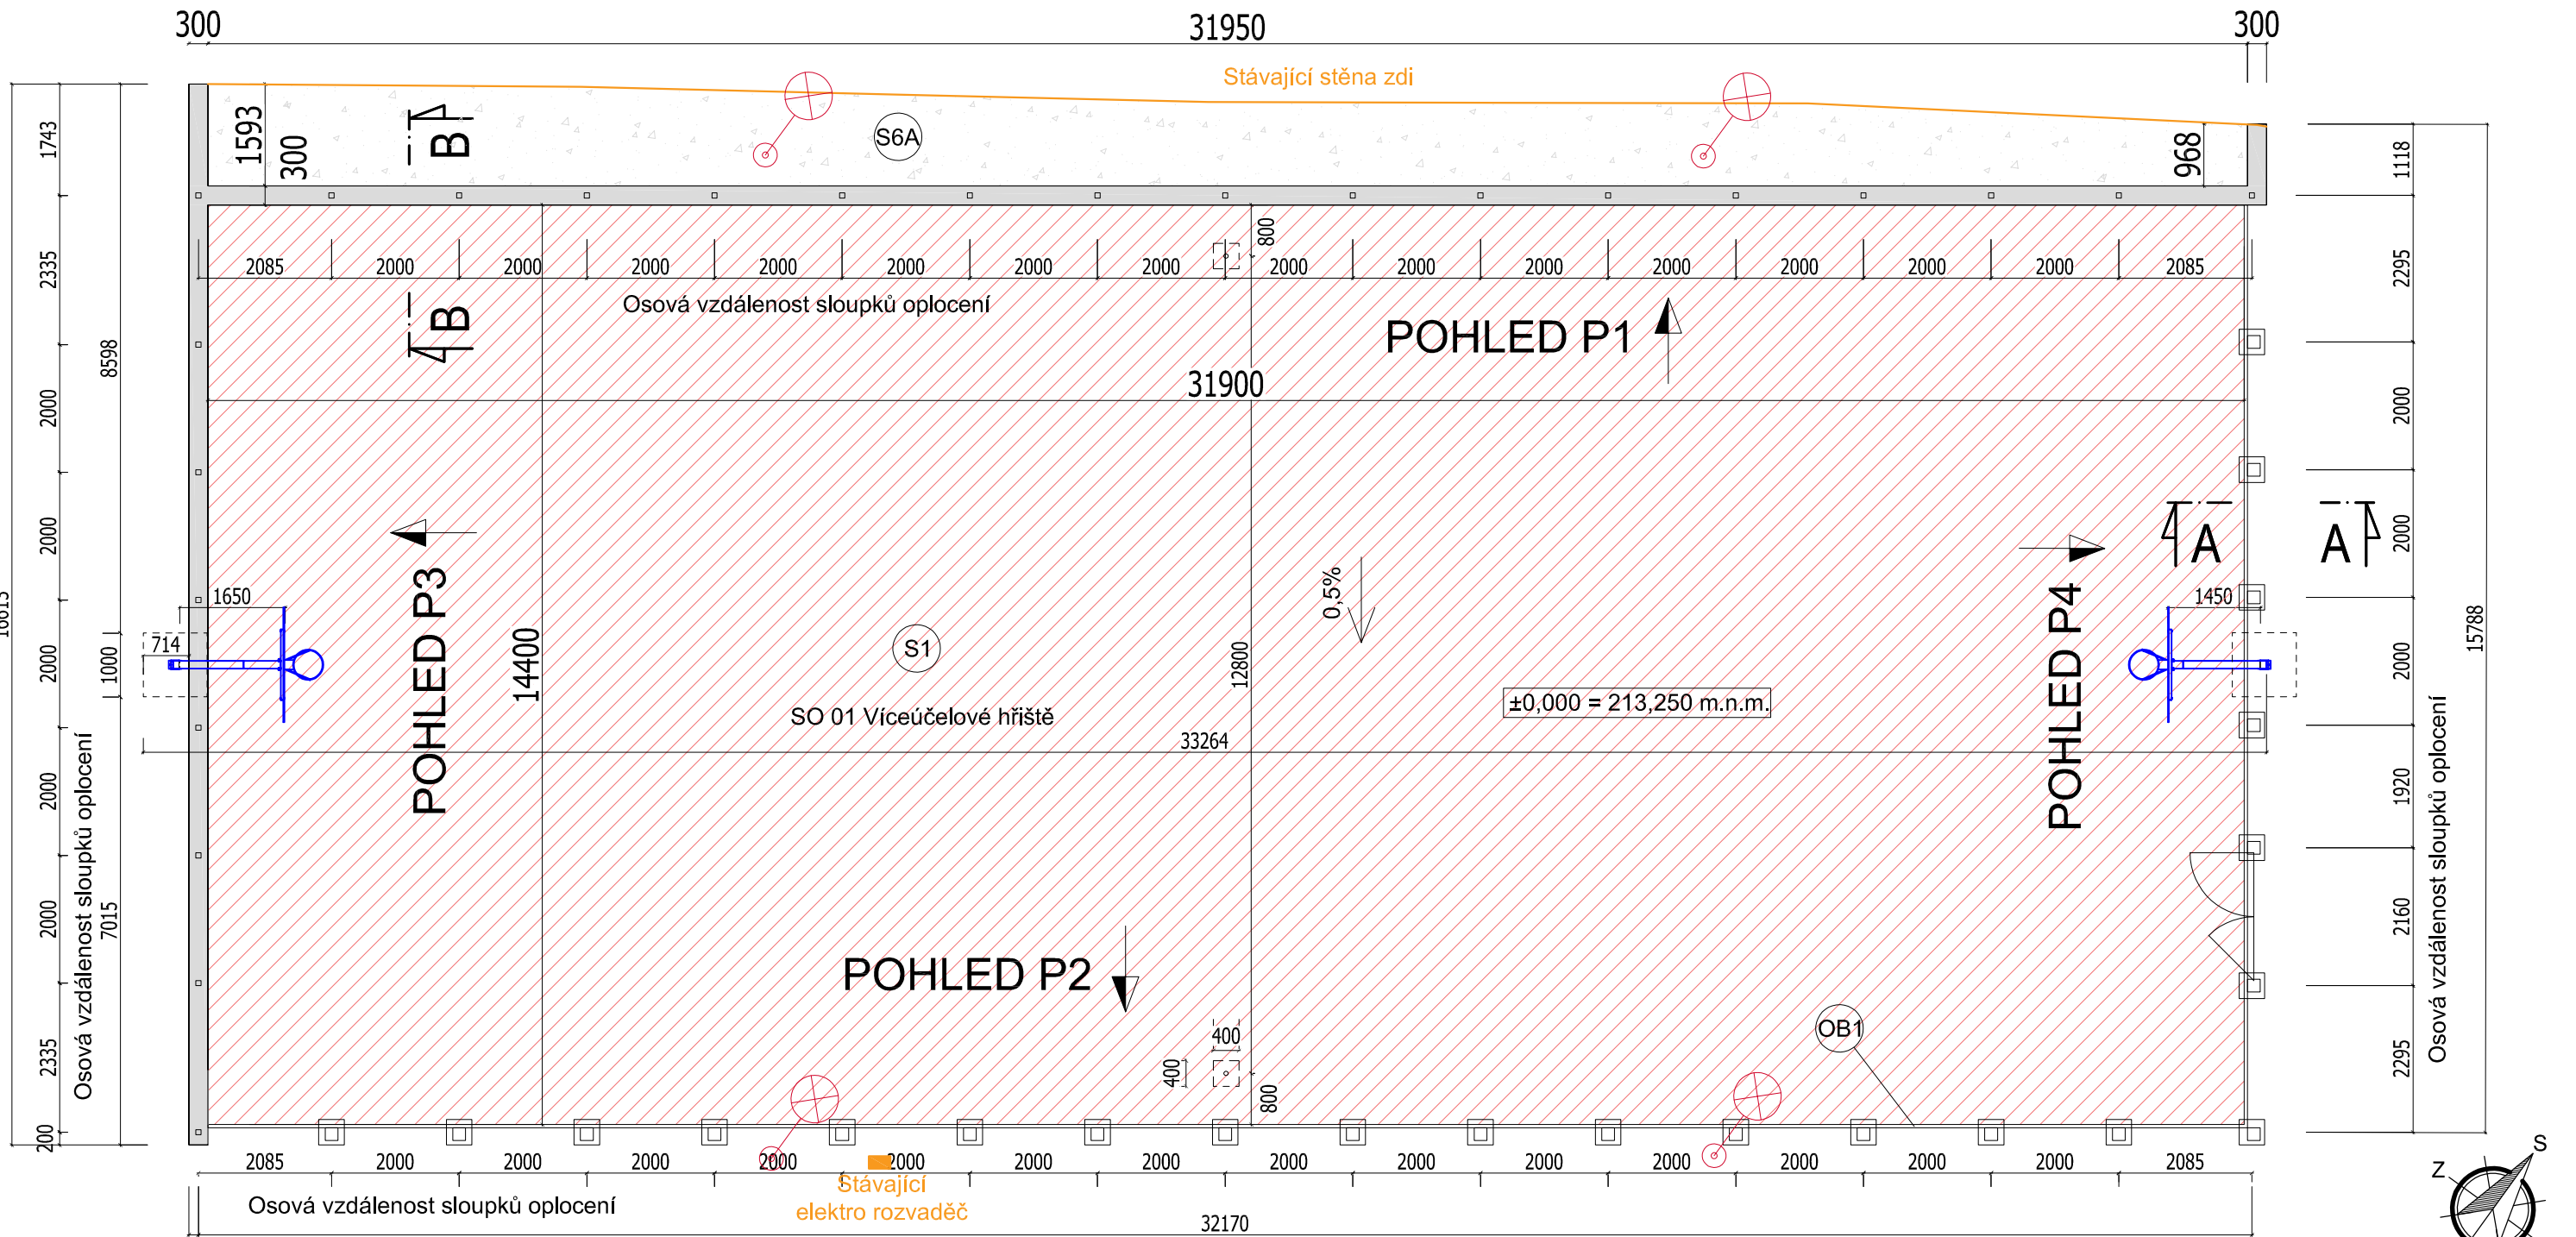

- LEGENDA
- Sportovní povrch - umělá tráva
celková plocha 460m²
zelené provedení - výška vlasu 18mm
 - Vysypaná prostor (štěrkodrt' 8-16mm)
prostor vzniklý mezi stávající zdí a
nově vybudovanou opěrnou stěnou
celkový objem cca 18m³
 - Zpevnění a vyrovnaní terénu - tvarovky KB blok
(KB ZB30 v=250mm, š=300mm, d=500mm)
celková délka cca 52bm

- Vstupní branka 2 x 2,1m (1ks)
- Základová patka pro osazení sítě 800x400x400mm (2ks)
- Základová patka pro oplocení 800x400x400mm (22ks)
 - sloupek výšky 5500mm - 22ks (do patky)
 - sloupek výšky 4700mm - 24ks (do opěrky)
- Konstrukce basketbalové koše (2ks), základ 1000x1000x1000mm
- Stávající stavební konstrukce (beze změny)
- Stávající světlo - lampa (beze změny)
 - sloupy beze změny
 - svítidla budou nahrazena za nová dle výpočtu

POZNÁMKA:
je nutné před zahájením všech prací přesné vytyčení ing. sítí nacházejících se v prostoru navrh. sportoviště.
Dle skutečného průběhu musím být dodrženy minimální vzdálenosti křížení a souběhů sítí dle ČSN 736005.

vypracoval (projektant):	zodpovědný projektant:	řízení projektu (vedoucí projektant):	zhotovitel projektu:
Pavel Růžovský	Ing. Luděk Sahulka	Pavel Růžovský	
stavebník:	Obec Velký Týnec, Zámecká 35, 783 72 Velký Týnec		
kraj:	Olomoucký	st. úřad:	Velký Týnec
obec:	Velký Týnec - Vsisko		

Víceúčelové hřiště (rekonstrukce) Velký Týnec - Vsisko

D.1 Dokumentace objektů
D.1.1 Architektonicko-stavební řešení (SO 01 - Víceúčelové hřiště)
D.1.1.2 Výkresová část

PŮDORYS HŘIŠTĚ

stupeň PD:	Dokumentace pro provedení stavby
datum:	10/2025
formát:	A3
měřítko:	1:100
číslo (ozn.) dokumentu:	D.1.1.2.1