



ZÁKLADY 1:100

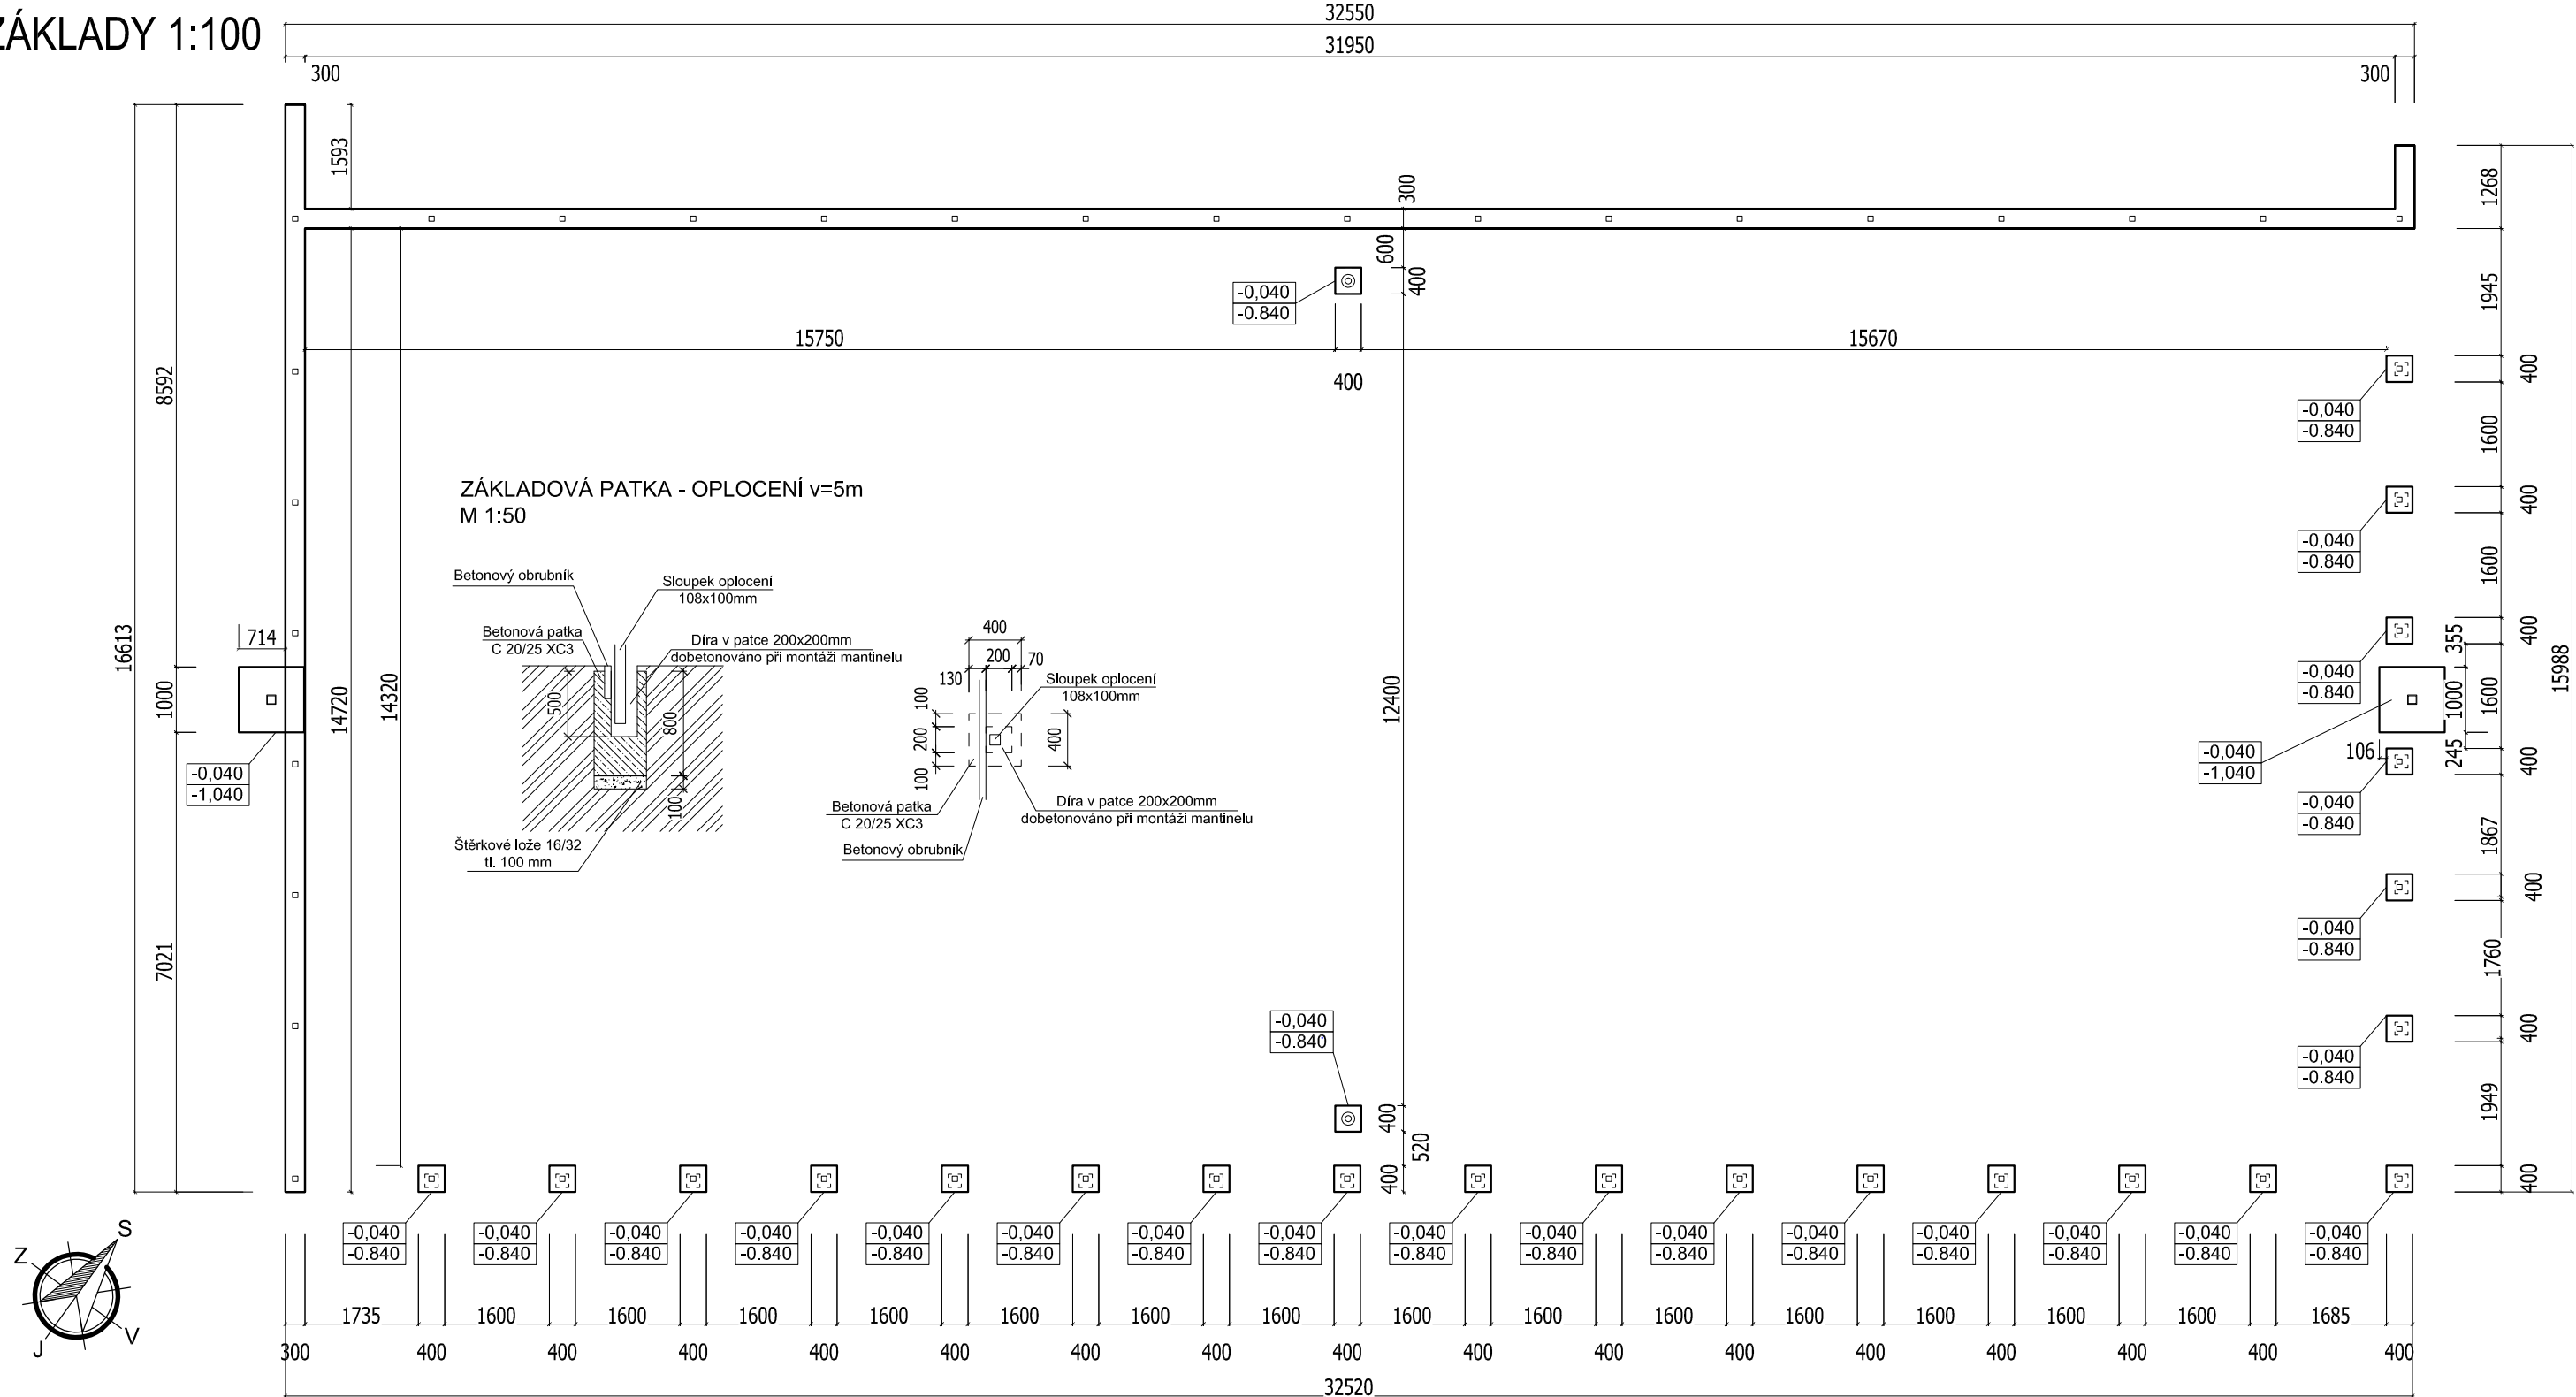


POZNÁMKA: je nutné před zahájením všech prací přesné vytyčení ing. sítí nacházejících se v prostoru navrh. sportoviště. Dle skutečného průběhu musím být dodrženy minimální vzdálenosti křížení a souběhů sítí dle ČSN 736005.

ZÁKLADOVÁ PATKA - BASKETBALOVÝ KOŠ
M 1:50

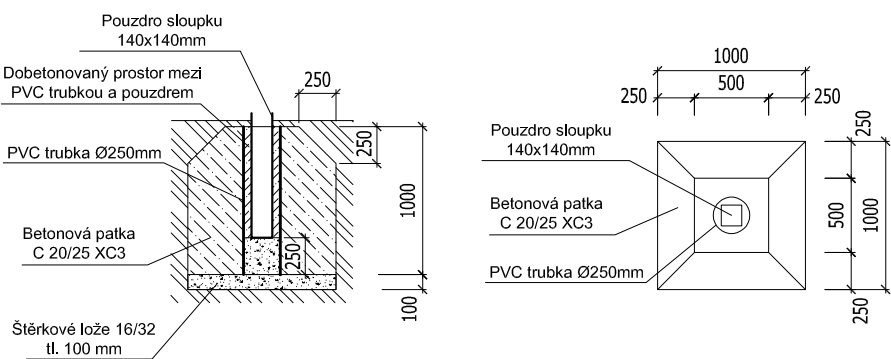

ZÁKLADOVÁ PATKA - SÍT
M 1:50

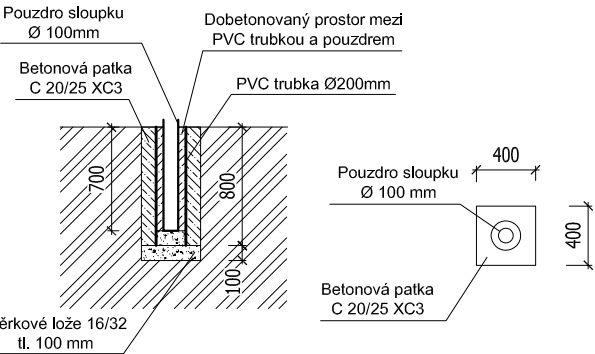

vypracoval (projektant):	zodpovědný projektant:	řízení projektu (vedoucí projektant):	zhotovitel projektu:
Pavel Růžovský	Ing. Luděk Sahulka	Pavel Růžovský	Růžovský PROJEKČNÍ KANCELÁŘ Pavel Růžovský (IČ: 76000672) Osůvky 106, 739 61 Třinec info@ruzovsky.cz, www.ruzovsky.cz tel: 774 403 909
stavebník:	Obec Velký Týnec, Zámecká 35, 783 72 Velký Týnec		
kraj:	Olomoucký	st. úřad:	Velký Týnec
		obec:	Velký Týnec - Vsisko
Víceúčelové hřiště (rekonstrukce) Velký Týnec - Vsisko			stupeň PD:
D.1 Dokumentace objektů D.1.1 Architektonicko-stavební řešení (SO 01 - Víceúčelové hřiště) D.1.1.2 Výkresová část			datum:
			formát:
			měřítko:
			číslo (ozn.) dokumentu:
ZÁKLADY			D.1.1.2.2