



ŘEZ A-A 1:30

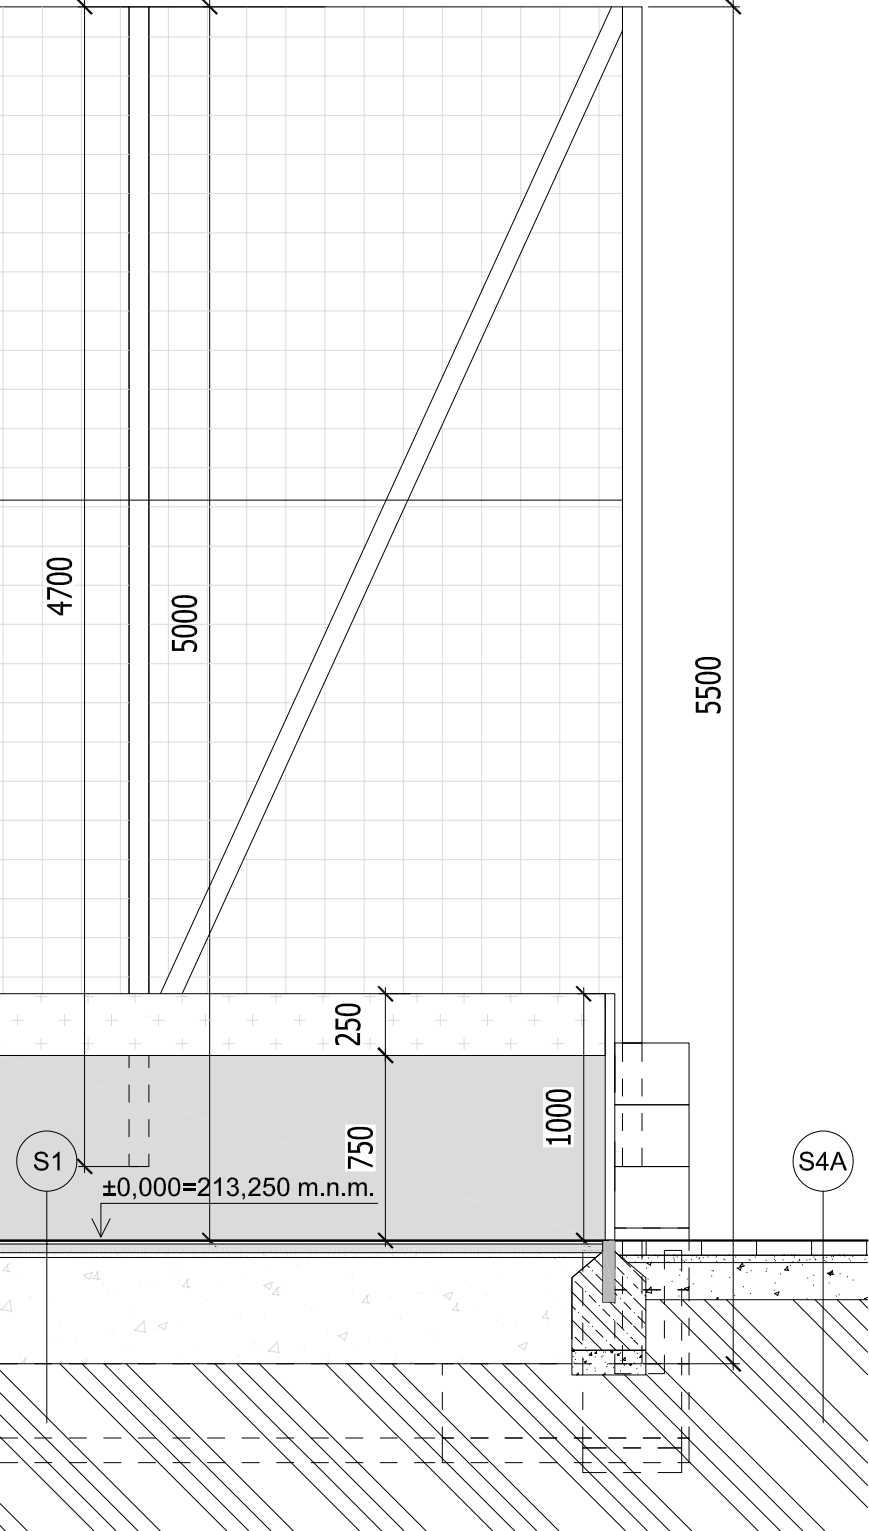

ŘEZ B-B 1:30

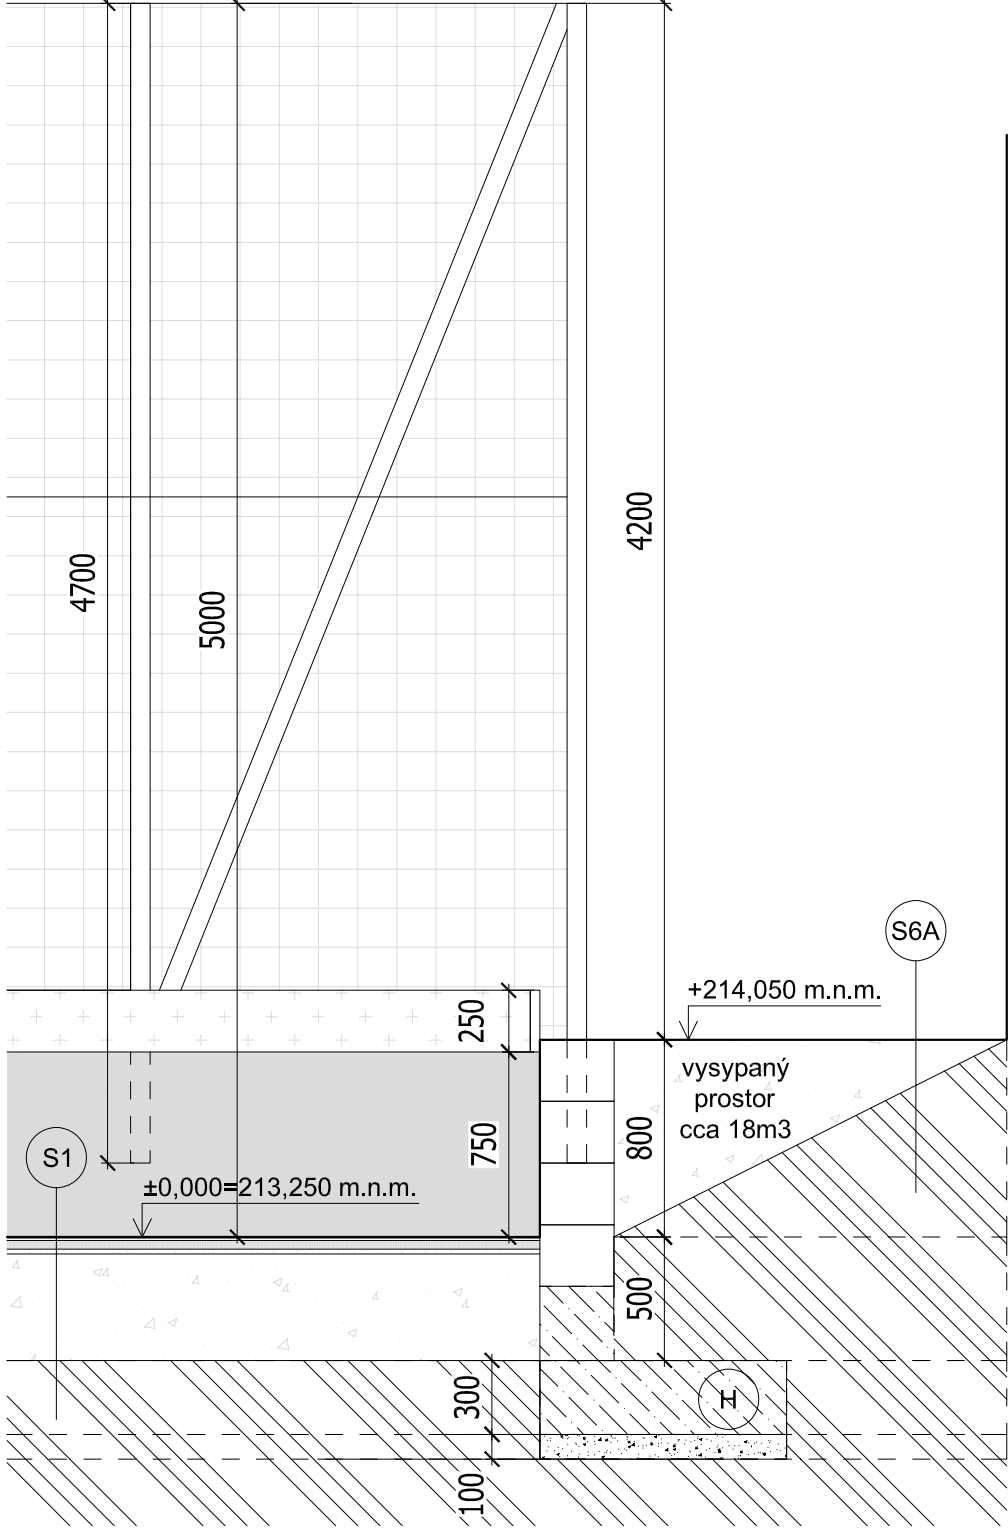

S1 - z prostoru bude odstraněna nejdříve stávající umělý povrch - tráva v tl. 50mm

- SKLADBA S1 (460 m2)
- umělá tráva s křemičitým vsypem tl.18mm
 - stabilizační podložka tl.35 mm
 - šterková vrstva 0-4 mm (zhutněno) tl.20 mm
 - stávající podloží (včetně stávajícího drenážního systému)

S4A - komunikační prostor (přístřešek)

- SKLADBA S4A
- betonová dlažba tl.40mm
 - šterková vrstva 4-8mm (kladecí vrstva) tl. 30mm
 - šterková vrstva 0-32mm tl.150mm
 - rostlá zemina (zhutněno)

S6A - vysypaný prostor v severní oblasti opěrné stěny

- SKLADBA S6A
- šterková vrstva 8-16mm tl.0-800mm
 - geotextílie 300g/m2
 - rostlá zemina (zhutněno)

LEGENDA MATERIÁLU

	Rostlá zemina		Ochranná síť PP 45/45/3 zelená
	Betonové lože C 20/25		Ochranný mantinel
	Šterkodrt		Obrubník 1000x250x50mm
	Šterkopísek		
	Zpevnění a vyrovnaní terénu - tvarovky KB blok (opěrná stěna) (KB ZB30 v=250mm, š=300mm, d=500mm)		

POZNÁMKA:
je nutné před zahájením všech prací přesné vytyčení ing. sítí nacházejících se v prostoru navrh. sportoviště.
Dle skutečného průběhu musím být dodrženy minimální vzdálenosti křížení a souběhů sítí dle ČSN 736005.

vypracoval (projektant):	zodpovědný projektant:	řízení projektu (vedoucí projektant):	zhotovitel projektu:
Pavel Růžovský	Ing. Luděk Sahulka	Pavel Růžovský	
stavebník:	Obec Velký Týnec, Zámecká 35, 783 72 Velký Týnec		Pavel Růžovský (IČ: 76000672) Osůvky 106, 739 61 Třinec info@ruzovsky.cz, www.ruzovsky.cz tel:774 403 909
kraj:	Olomoucký	st. úřad:	Velký Týnec
		obec:	Velký Týnec - Vsisko
Víceúčelové hřiště (rekonstrukce) Velký Týnec - Vsisko			
D.1 Dokumentace objektů D.1.1 Architektonicko-stavební řešení (SO 01 - Víceúčelové hřiště) D.1.1.2 Výkresová část			
ŘEZ A-A a B-B			
stupeň PD:			Dokumentace pro provedení stavby
datum:			10/2025
formát:			A3
měřítko:			1:30
číslo (ozn.) dokumentu:			D.1.1.2.6