


HP1 Lezecká sestava




HP2 Řetězová dvojhoupačka

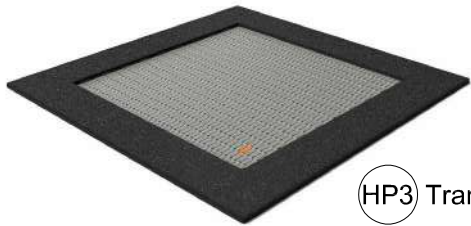

HP3 Trampolína




HP4 Domek se skluzavkou

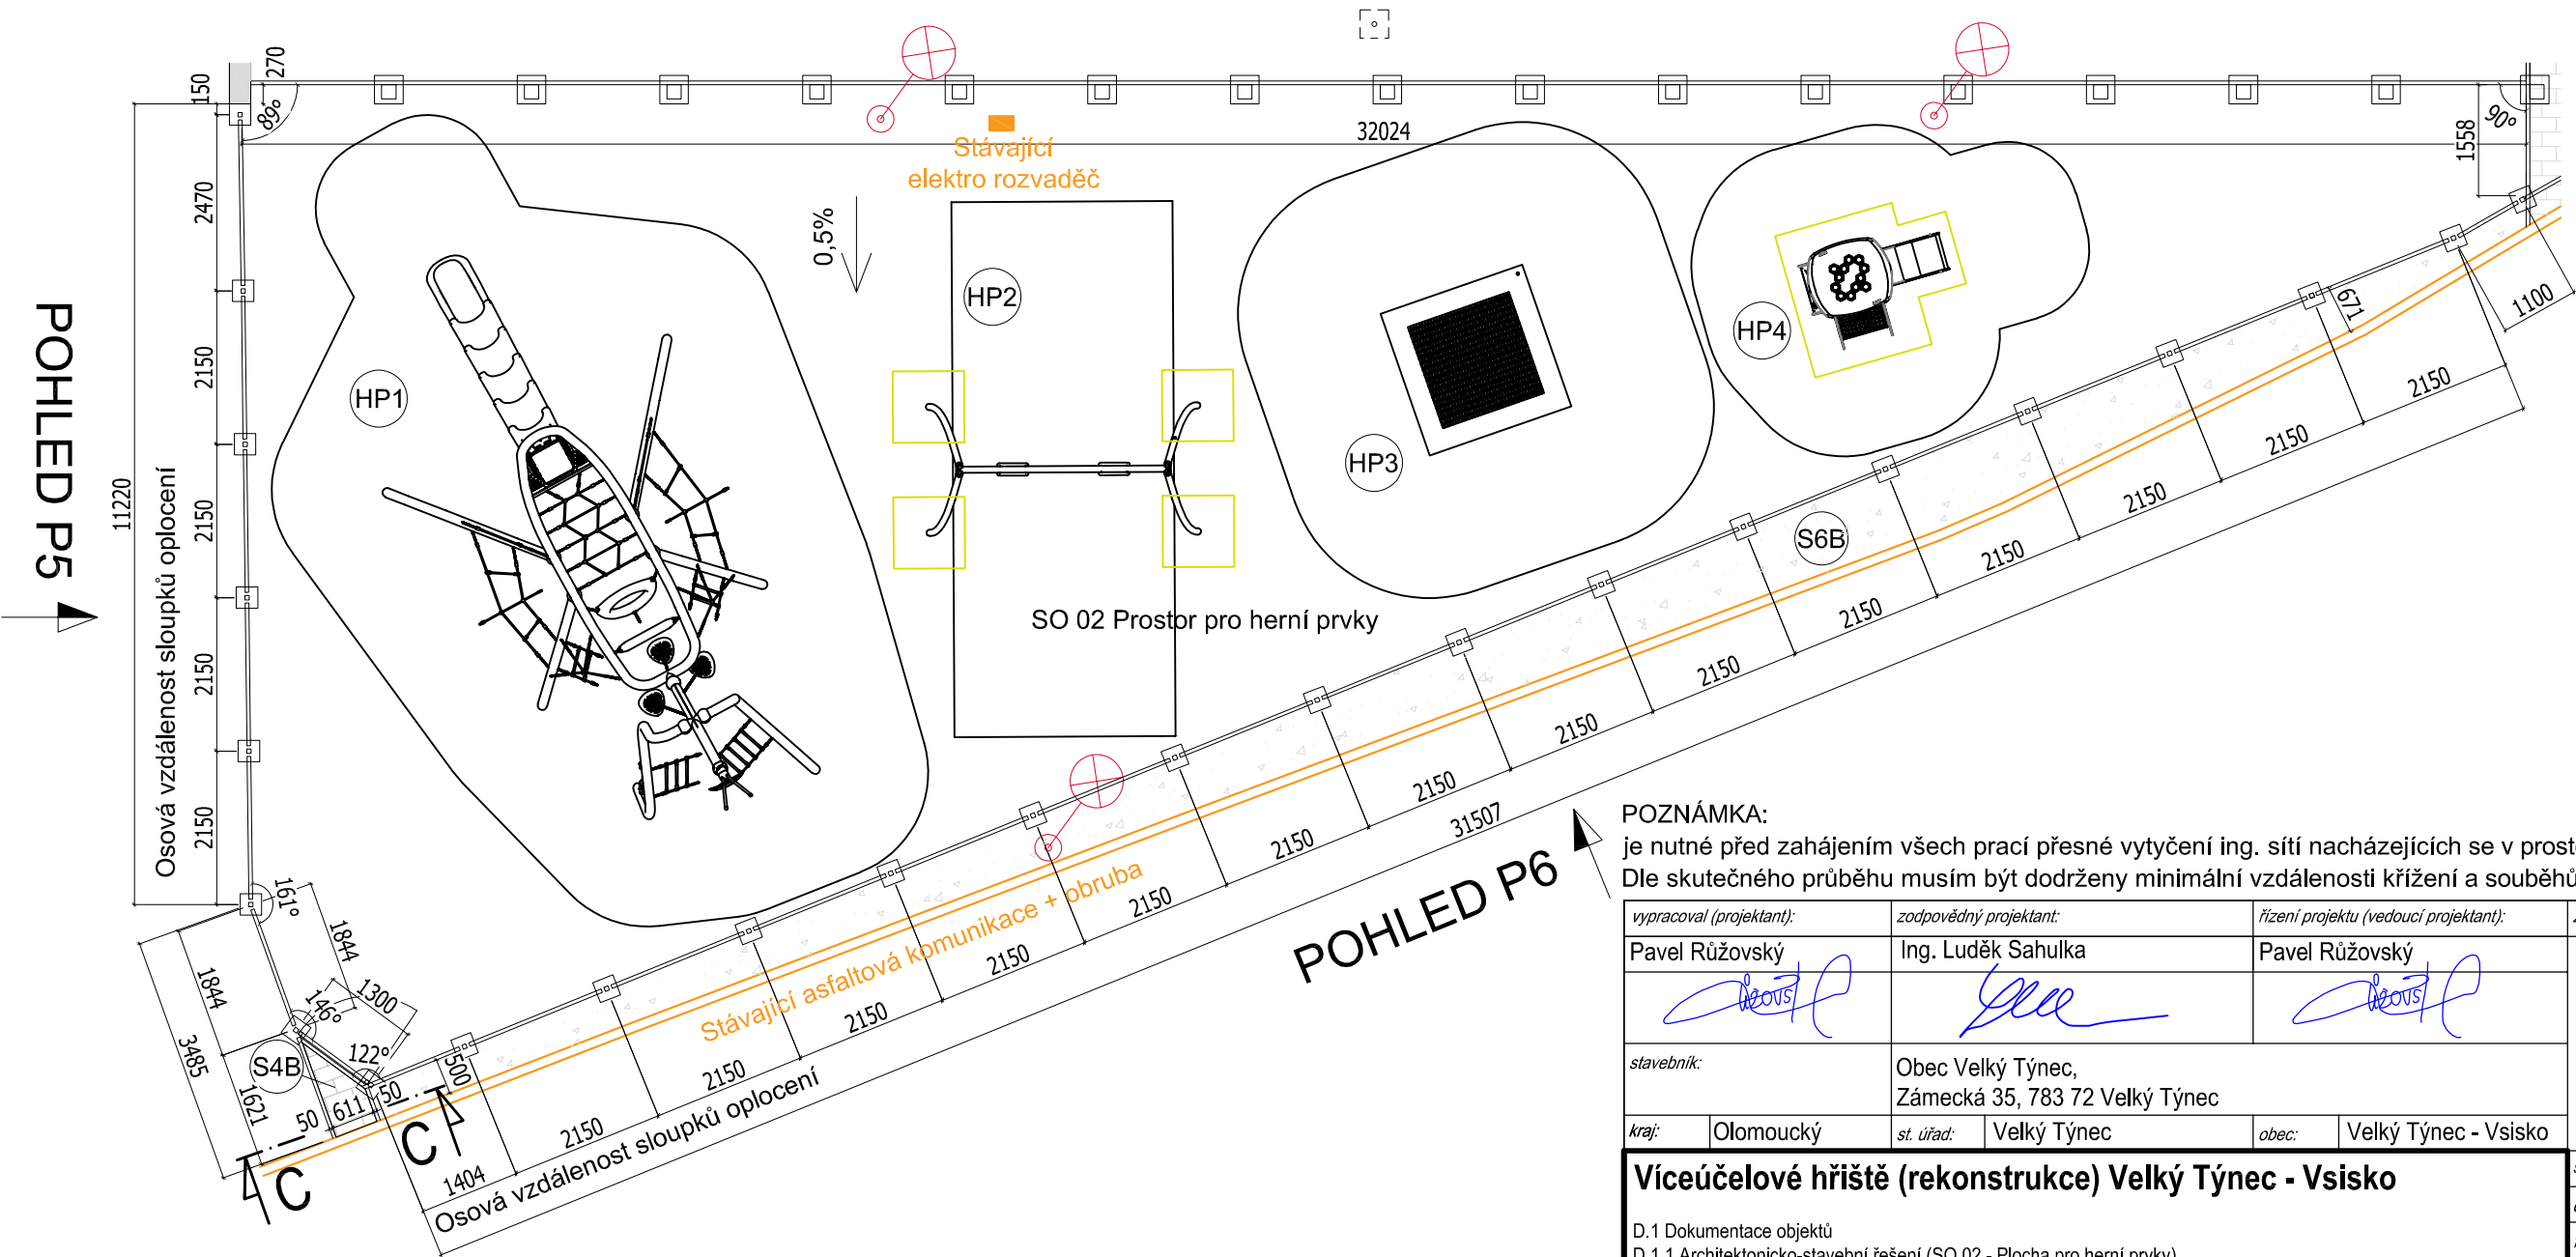

POHLED P5

POHLED P6

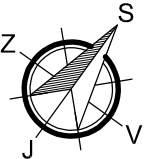

POZNÁMKA:
je nutné před zahájením všech prací přesné vytyčení ing. sítí nacházejících se v prostoru navrh. sportoviště.
Dle skutečného průběhu musím být dodrženy minimální vzdálenosti křížení a souběhů sítí dle ČSN 736005.

vypracoval (projektant):	zodpovědný projektant:	řízení projektu (vedoucí projektant):	zhotovitel projektu:
Pavel Růžovský	Ing. Luděk Sahulka	Pavel Růžovský	Růžovský PROJEKČNÍ KANCELÁŘ
stavebník:	Obec Velký Týnec, Zámecká 35, 783 72 Velký Týnec	Pavel Růžovský (IČ: 76000672) Osůvky 106, 739 61 Třinec info@ruzovsky.cz, www.ruzovsky.cz tel: 774 403 909	
kraj:	Olomoucký	st. úřad:	Velký Týnec
obec:	Velký Týnec - Vsisko	stupeň PD:	Dokumentace pro provedení stavby
Víceúčelové hřiště (rekonstrukce) Velký Týnec - Vsisko			datum:
D.1 Dokumentace objektů D.1.1 Architektonicko-stavební řešení (SO 02 - Plocha pro herní prvky) D.1.1.2 Výkresová část			10/2025
PŮDORYS HERNÍ PRVKY - vizualizace			formát:
			A3
			měřítko:
			1:100
			číslo (ozn.) dokumentu:
			D.1.2.2.2