



OPLOCENÍ 1:150


OPLOCENÍ - ROZVINUTÝ POHLED 5

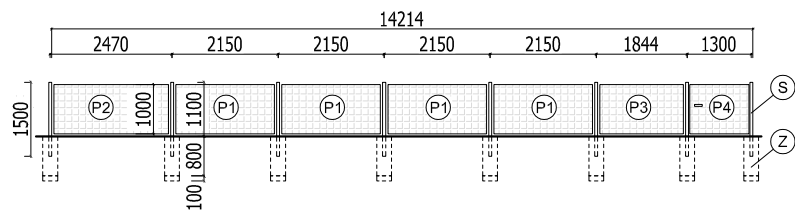

OPLOCENÍ - ROZVINUTÝ POHLED 6

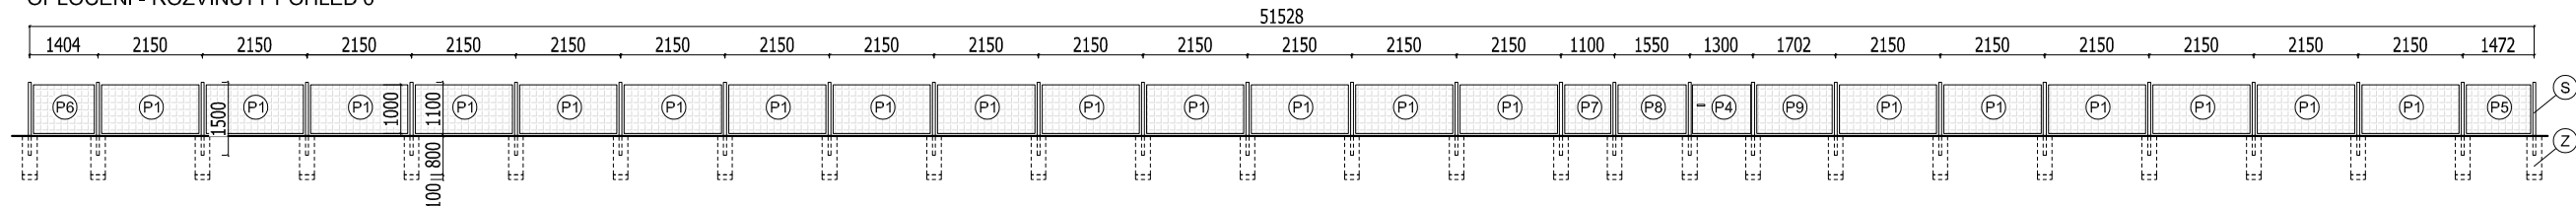

OPLOCENÍ - ROZVINUTÝ POHLED 7

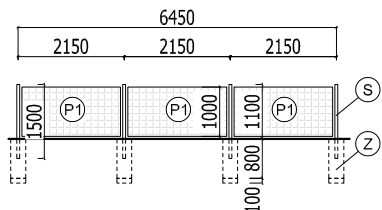


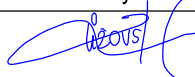

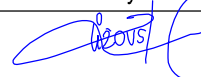
LEGENDA

- (S) Sloupek oplocení (výšky 1m), délka 1500mm (37ks)
průřez 60x60mm
- (Z) Základ sloupku C 20/25 300x300x800mm (37ks)
pro sloupek průřezu 60x60mm
Podsyp stěrkopisek tl.100mm
- (P1) Výplň oplocení 2000x1000x50mm (27ks)
- (P2) Výplň oplocení 2320x1000x50mm (1ks)
- (P3) Výplň oplocení 1694x1000x50mm (1ks)
- (P4) Výplň oplocení 1200x1000x50mm (2ks)
jednokřídlá branka
- (P5) Výplň oplocení 1320x1000x50mm (1ks)
- (P6) Výplň oplocení 1252x1000x50mm (1ks)
- (P7) Výplň oplocení 950x1000x50mm (1ks)
- (P8) Výplň oplocení 1400x1000x50mm (1ks)
- (P9) Výplň oplocení 1552x1000x50mm (1ks)

POZNÁMKA:

je nutné před zahájením všech prací přesné vytyčení ing. sítí nacházejících se v prostoru navrh. sportoviště.

Dle skutečného průběhu musím být dodrženy minimální vzdálenosti křížení a souběhů sítí dle ČSN 736005.

vypracoval (projektant):		zodpovědný projektant:		řízení projektu (vedoucí projektant):		zhotovitel projektu:	
Pavel Růžovský		Ing. Luděk Sahulka		Pavel Růžovský		<div><p>Růžovský PROJEKČNÍ KANCELÁŘ</p><p>Pavel Růžovský (IČ: 76000672) Osůvky 106, 739 61 Třinec info@ruzovsky.cz, www.ruzovsky.cz tel:774 403 909</p></div>	
							
stavebník:		Obec Velký Týnec, Zámecká 35, 783 72 Velký Týnec					
kraj:	Olomoucký	st. úřad:	Velký Týnec	obec:	Velký Týnec - Vsisko		
<div>Víceúčelové hřiště (rekonstrukce) Velký Týnec - Vsisko</div> <div>D.1 Dokumentace objektů</div> <div>D.1.1 Architektonicko-stavební řešení (SO 02 - Plocha pro herní prvky)</div> <div>D.1.1.2 Výkresová část</div>						stupeň PD:	Dokumentace pro provedení stavby
						datum:	10/2025
						formát:	A3
						měřítko:	1:150
<div>POHLEDY - OPLOCENÍ</div>						číslo (ozn.) dokumentu:	<div>D.1.2.2.5</div>