



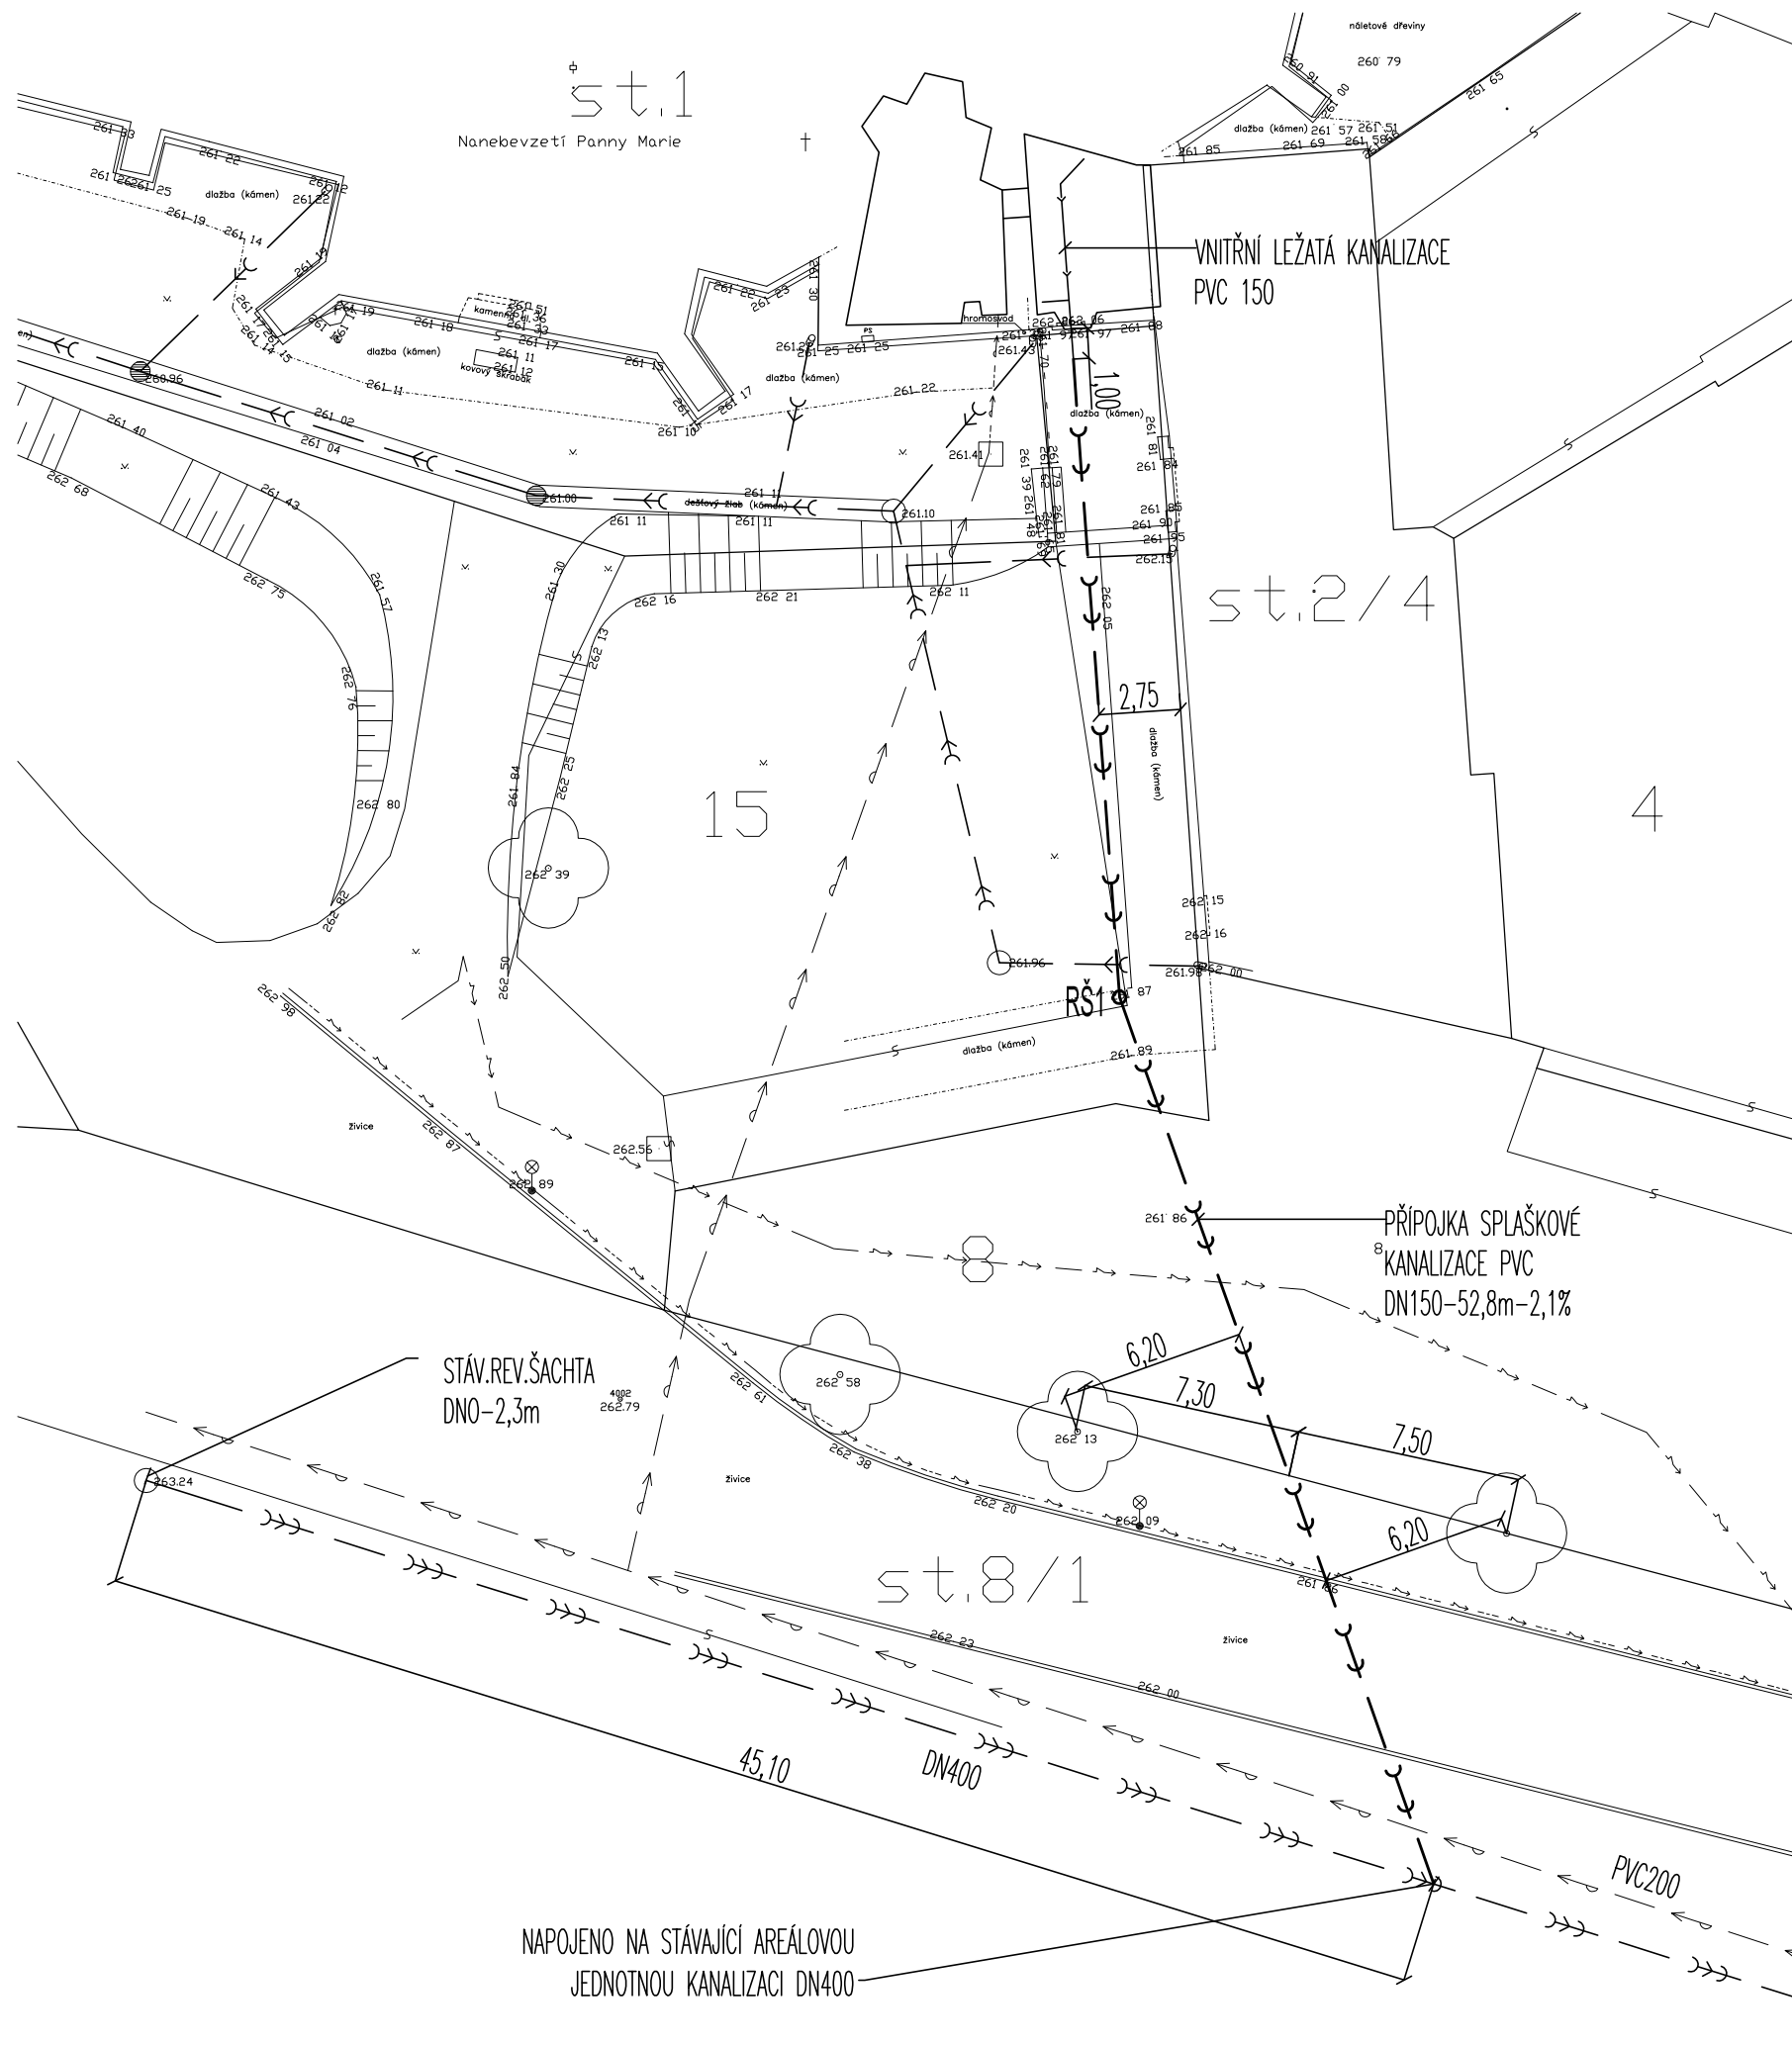

LEGENDA ČAR A ZNAČEK

- STÁVAJÍCÍ
- JEDNOTNÁ KANALIZACE
 - DEŠŤOVÁ KANALIZACE
 - VODOVOD
 - ELEKTRO VO
 - ELEKTRO NN
- NOVÉ
- SPLAŠKOVÁ KANALIZACE-PŘÍPOJKA
 - SPLAŠKOVÁ KANALIZACE-VNITŘNÍ LEŽATÁ V ZEMI

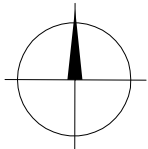

NÁZEV AKCE:	OPRAVA KOSTELA NANEBEVZETÍ PANNY MARIE, NKP PŘEDKLÁŠTEŘÍ STAVEBNÍ ÚPRAVY		ING. JAN FLIDR ZAMECKÁ 961/5, KURIM 664 34 tel. 602 535 687, j.flidr@email.cz ČKAIT 1004483 IČO 686 82 000	
INVESTOR:	Římskokatolická farnost Předklášteří, Ondřejova 1062, 666 02 Předklášteří, IČ:68081502		ZAK.Č.:	2017-01
UMÍSTĚNÍ STAVBY:	klášter Porta Coeli, parcela číslo: st.1, 6, 8, st.8, 15/1, k.ú. Předklášteří (767492)		FORMÁT:	2 x A4
VYPRACOVAL:	Ing.Jan Flidr		DATUM:	01/2017
ZODP. PROJEKTANT:	Ing.Jan Flidr		STUPEŇ:	PD
ČÁST:	D.2.2 ZDRAVOTNÉ TECHNICKÉ INSTALACE-KANALIZAČNÍ PŘÍPOJKA		MĚŘÍTKO:	Č.VÝKR.:
VÝKRES:	SITUACE		1:250	01