KATASTRY	PŘEDKLÁŠTEŘÍ				
PARCELNÍ ČÍSLO	st.8/1	8	15		
POVRCH	NEZP.PLOCHA	SILNICE	NEZP.PLOCHA	DLAŽBA KÁMEN	
VZDÁLENOST ŠACHET	31.50			21.30	
NÁZVY ŠACHET				RŠ1	

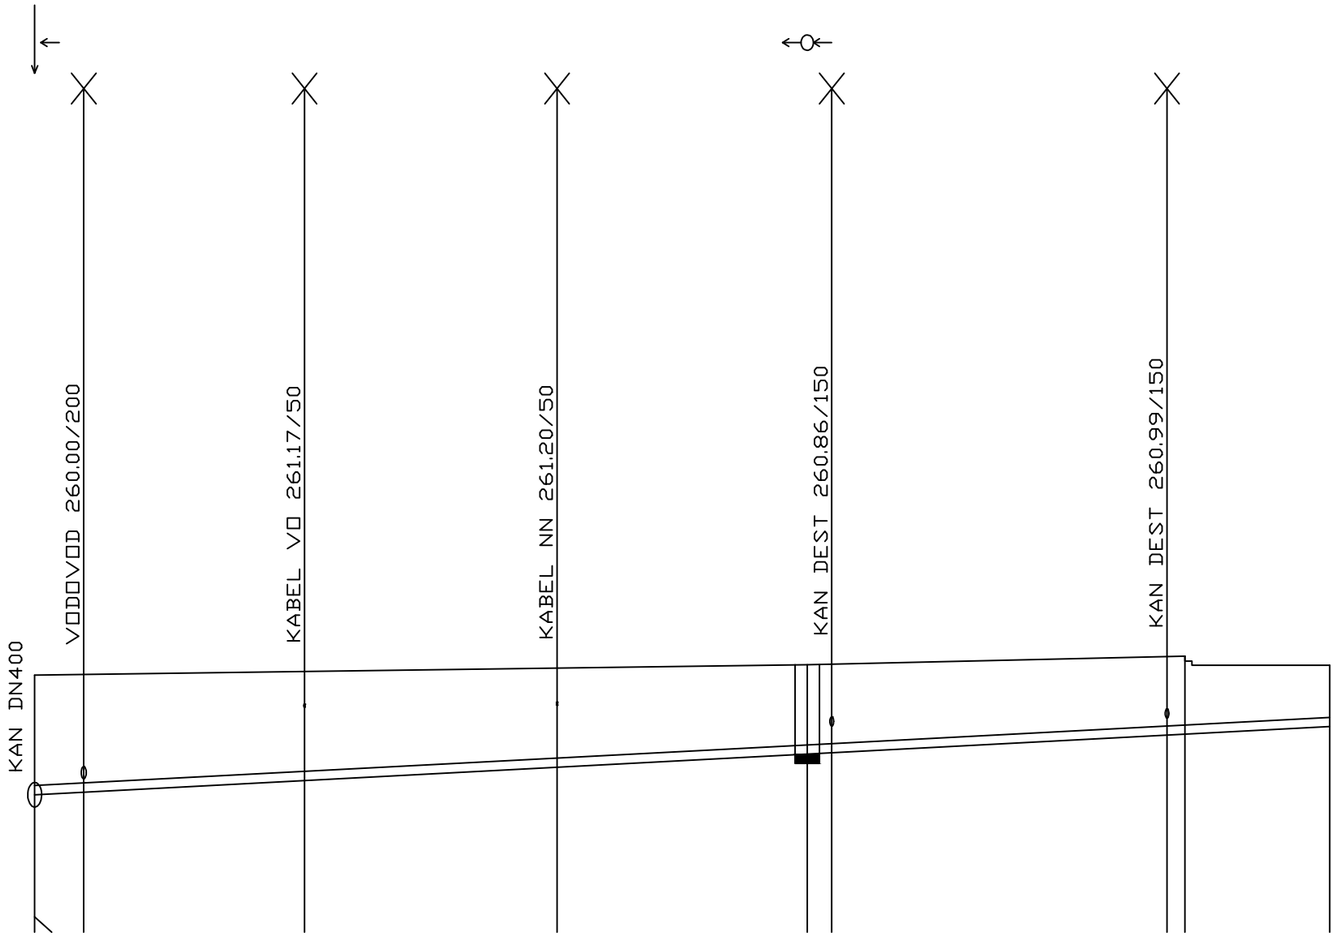

HLOUBKA VÝKOPU	2.15 1.95	1.92	1.78	1.62	1.46 1.45	1.28 1.27	1.00
KÓTA DNA POTRUBÍ	259.54 259.74	259.78	259.97	260.19	260.40 260.42	260.71 260.73	260.85
KÓTA DNA VÝKOPU	259.54 259.74	259.78	259.97	260.19	260.40 260.42	260.71 260.73	260.85
KÓTA TERÉNU	261.69 261.69	261.70	261.75	261.80	261.86 261.87	261.99 262.00	261.85
SROVNÁVACÍ ROVINA 251.0							
STANIČENÍ [km/m]	0.0 0.00	2.00	11.00	21.30	31.50 32.50	46.17 46.90	52.80

DN [mm] - DÉLKA [m]	150-31.50	150-21.30
MATERIÁL	PVC	PVC
SPÁD [promile] - DÉLKA [m]	21.0-52.80	
ULOŽENÍ	PÍSEK	PÍSEK

REVIZNÍ ŠACHTA-PLASTOVÁ

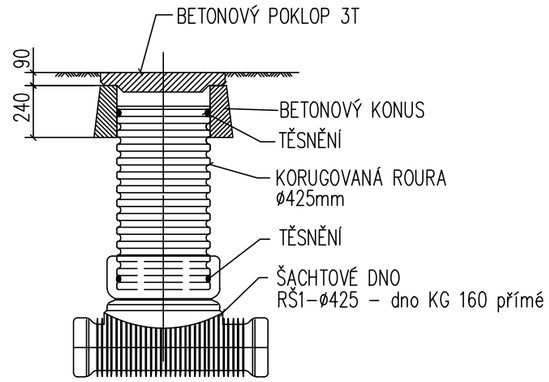

ULOŽENÍ POTRUBÍ

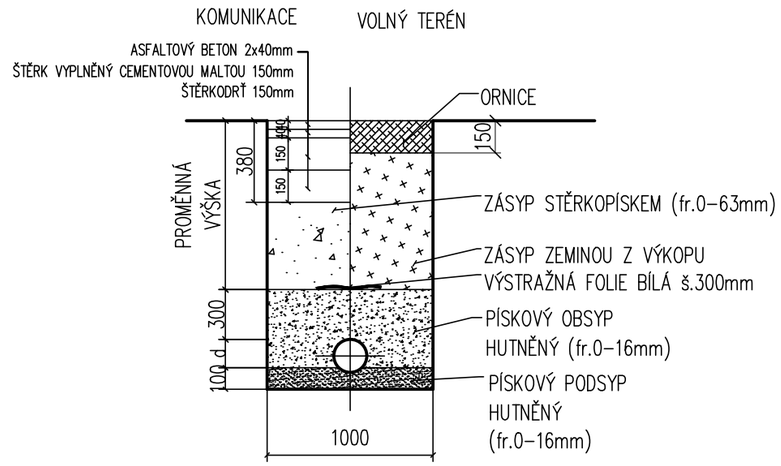

NÁZEV AKCE:	**OPRAVA KOSTELA NANEBEVZETÍ PANNY MARIE, NKP PŘEDKLÁŠTEŘÍ STAVEBNÍ ÚPRAVY**	ING. JAN FLIDR ZÁMECKÁ 961/5, KUŘIM 664 34 tel. 602 535 687, j.flidr@email.cz ČKAIT 1004483 IČO 686 82 000	
INVESTOR:	Římskokatolická farnost Předklášteří, Ondřejova 1062, 666 02 Předklášteří, IČ:68081502	ZAK.Č.:	2017-01
UMÍSTĚNÍ STAVBY:	klášter Porta Coeli, parcela číslo: st.1, 6, 8, st.8/1, 15, k.ú. Předklášteří (767492)	FORMÁT:	2 x A4
VYPRACOVAL:	Ing.Jan Flidr	DATUM:	01/2017
ZODP. PROJEKTANT:	Ing.Jan Flidr	STUPEŇ:	PD
ČÁST: VÝKRES:	**D.2.2 ZDRAVOTNĚ TECHNICKÉ INSTALACE-KANALIZAČNÍ PŘÍPOJKA** PODÉLNÝ PROFIL	MĚŘÍTKO: 1:250/100	Č.VÝKR.: 02