


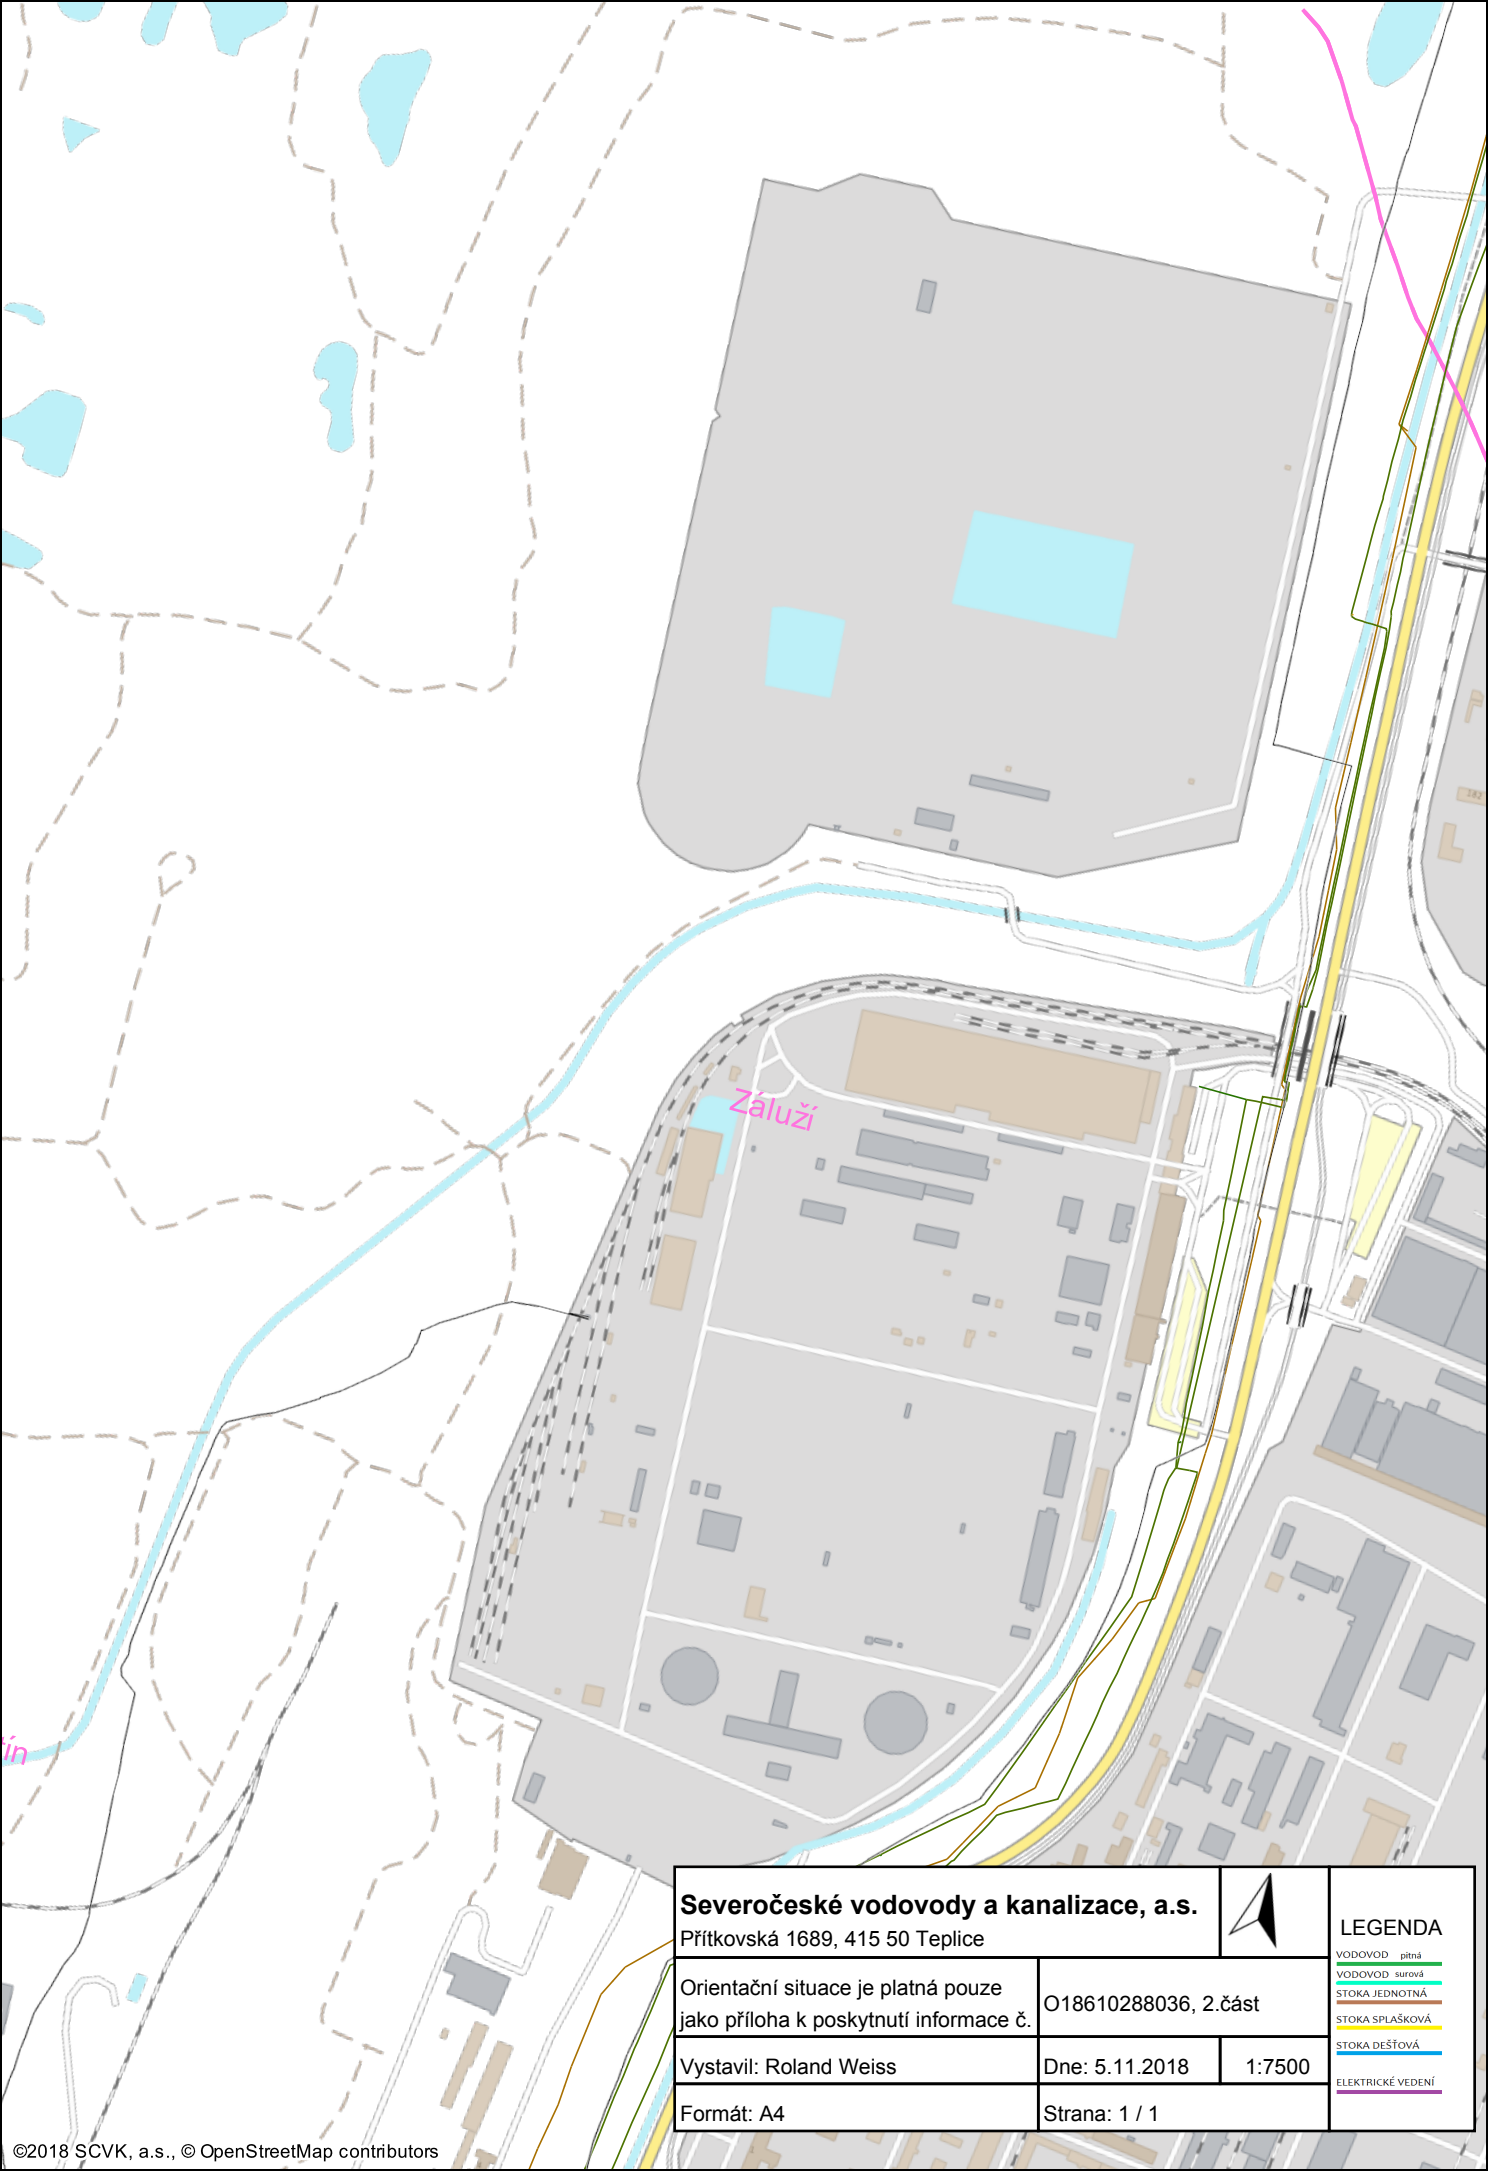

Severočeské vodovody a kanalizace, a.s.
Přítkovská 1689, 415 50 Teplice



LEGENDA	
VODOVOD pitná	
VODOVOD surová	
STOKA JEDNOTNÁ	
STOKA SPLAŠKOVÁ	
STOKA DEŠŤOVÁ	
ELEKTRICKÉ VEDENÍ	

Orientační situace je platná pouze jako příloha k poskytnutí informace č.		O18610288036, 2.část
Vystavil: Roland Weiss	Dne: 5.11.2018	1:7500
Formát: A4	Strana: 1 / 1	