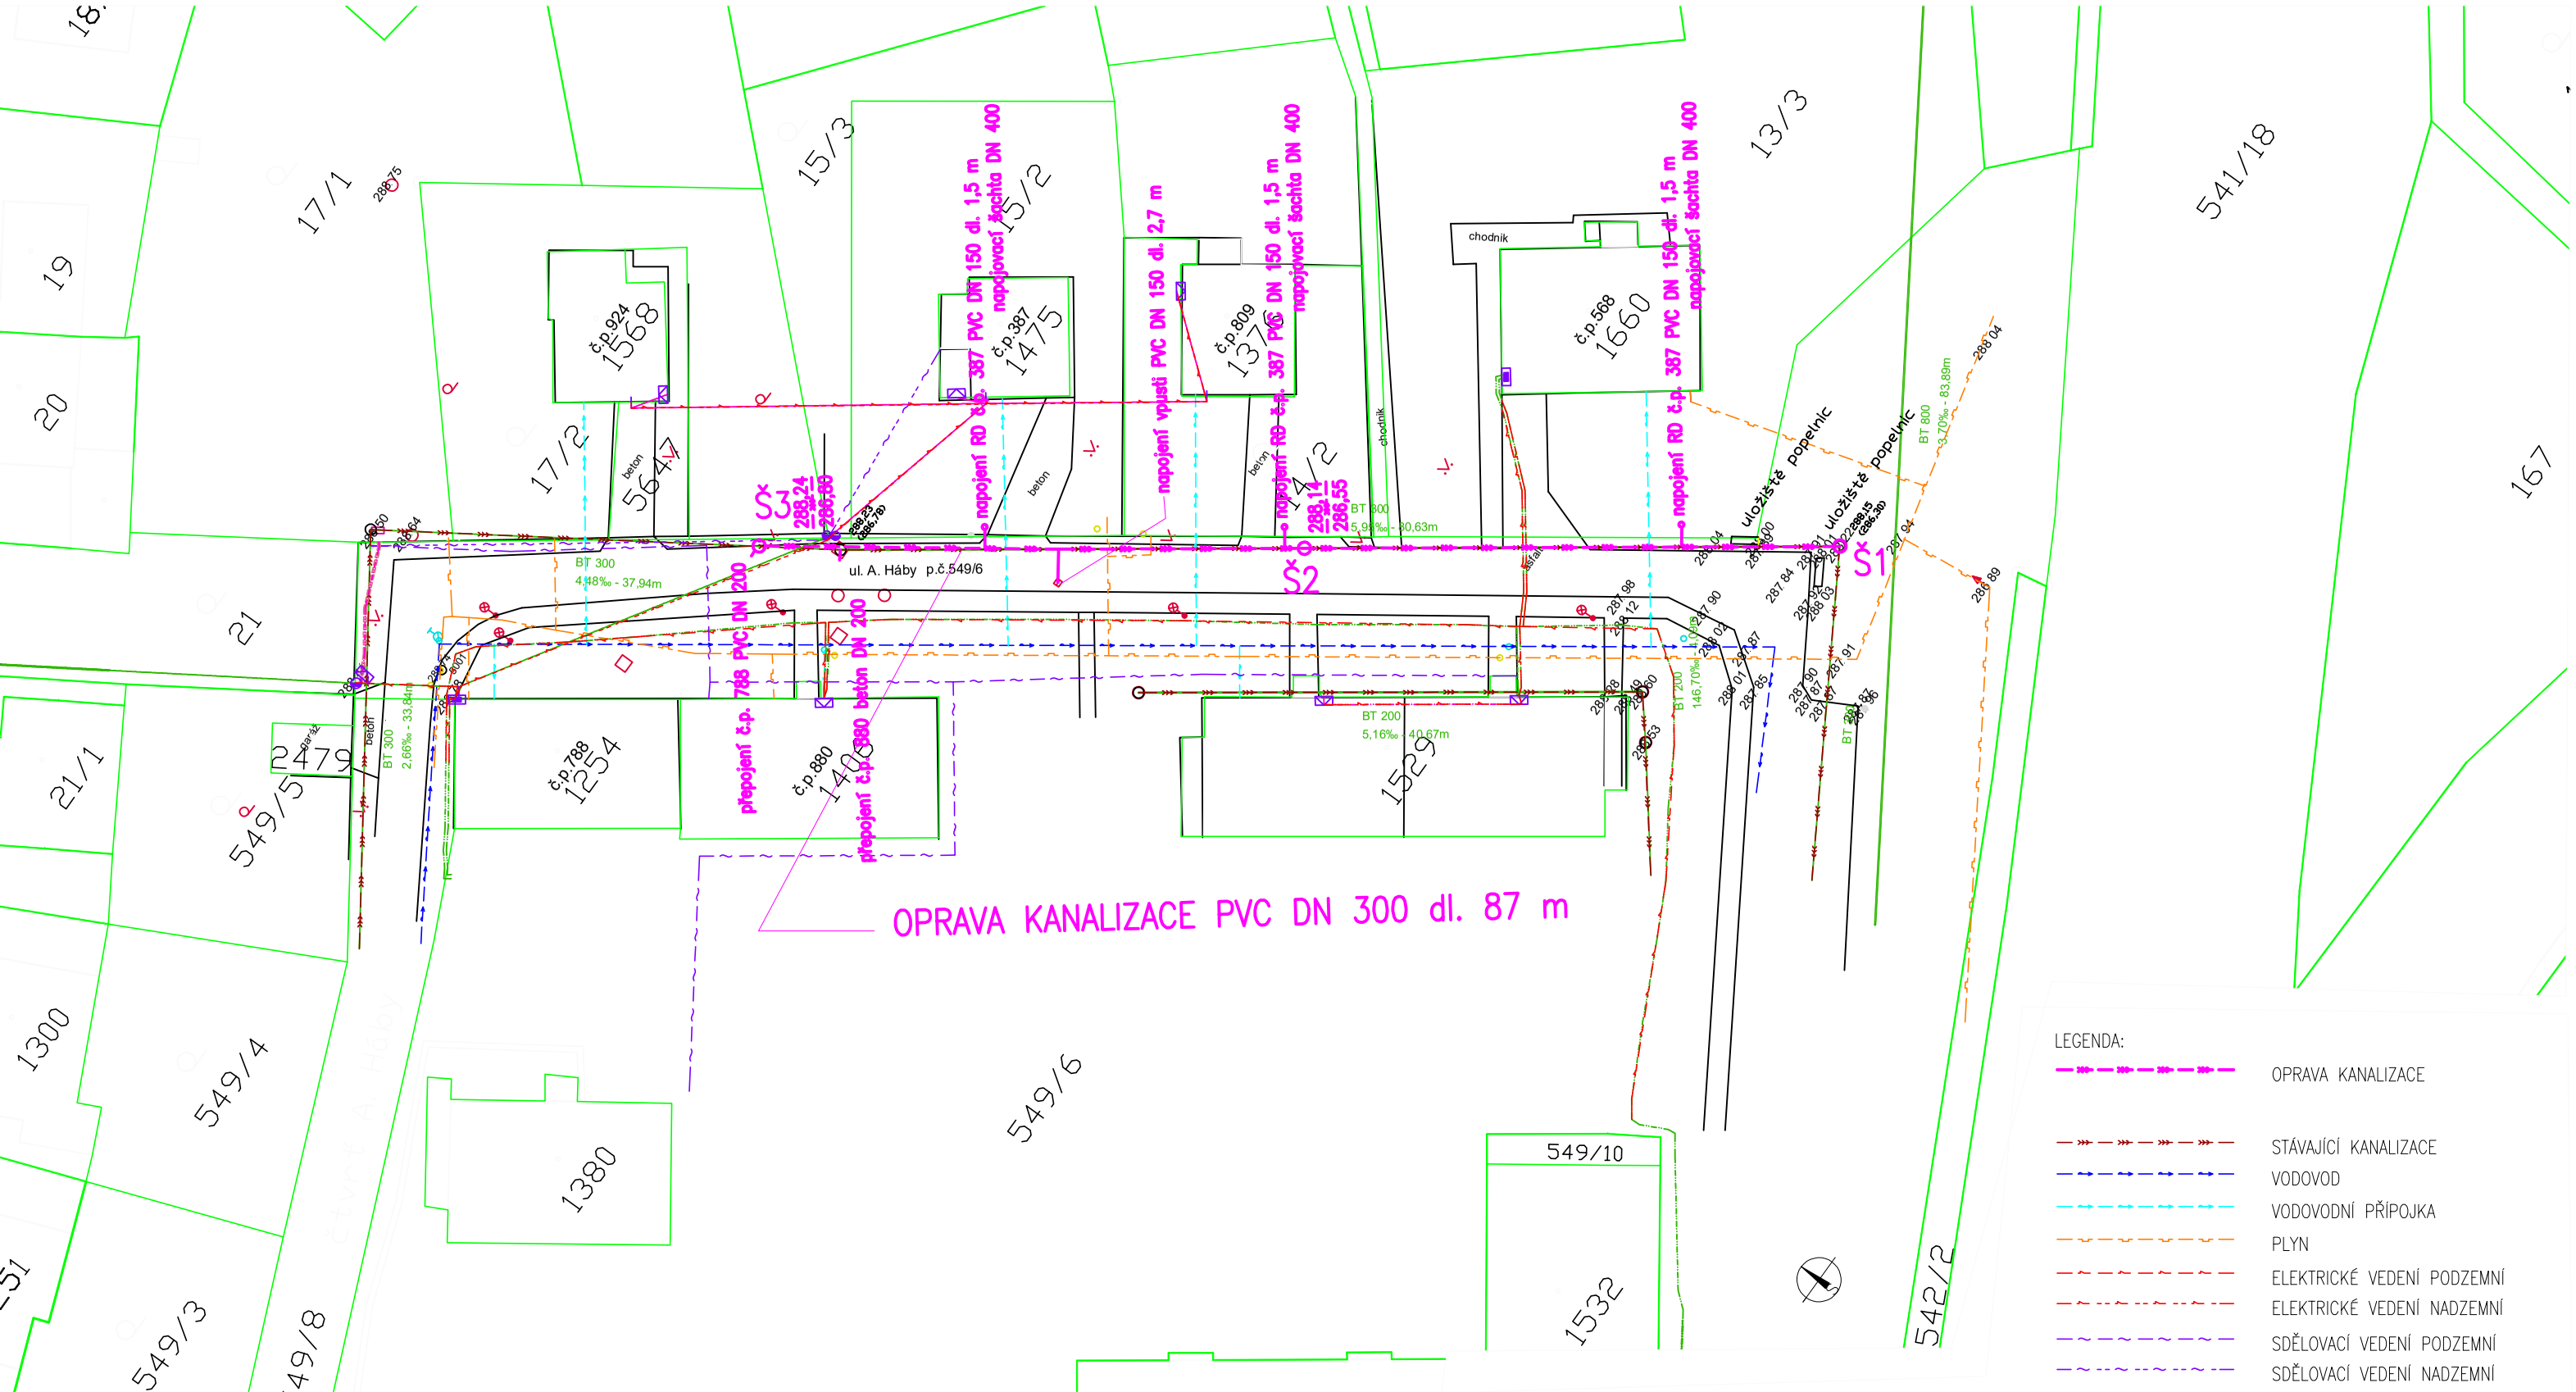

	Zodp. projektant	Vypracoval		Ing. Zuzana KOUSALÍKOVÁ FUGNEROVA 317 763 02 Zlín 4 IČ 75 69 69 75	
	Kousalíková	Kousalíková			
Investor: Město VIZOVICE				Datum	08/2019
OPRAVA KANALIZACE ul. A. HÁBY VIZOVICE				Formát	2A4
				Stupeň	DVD
				Archiv. číslo	10/2019
				Zakázkové č.	10/2019
SITUACE				Měřítko: **1:500**	Číslo výkr.: **C.1**