
PŮDORYS 1.NP

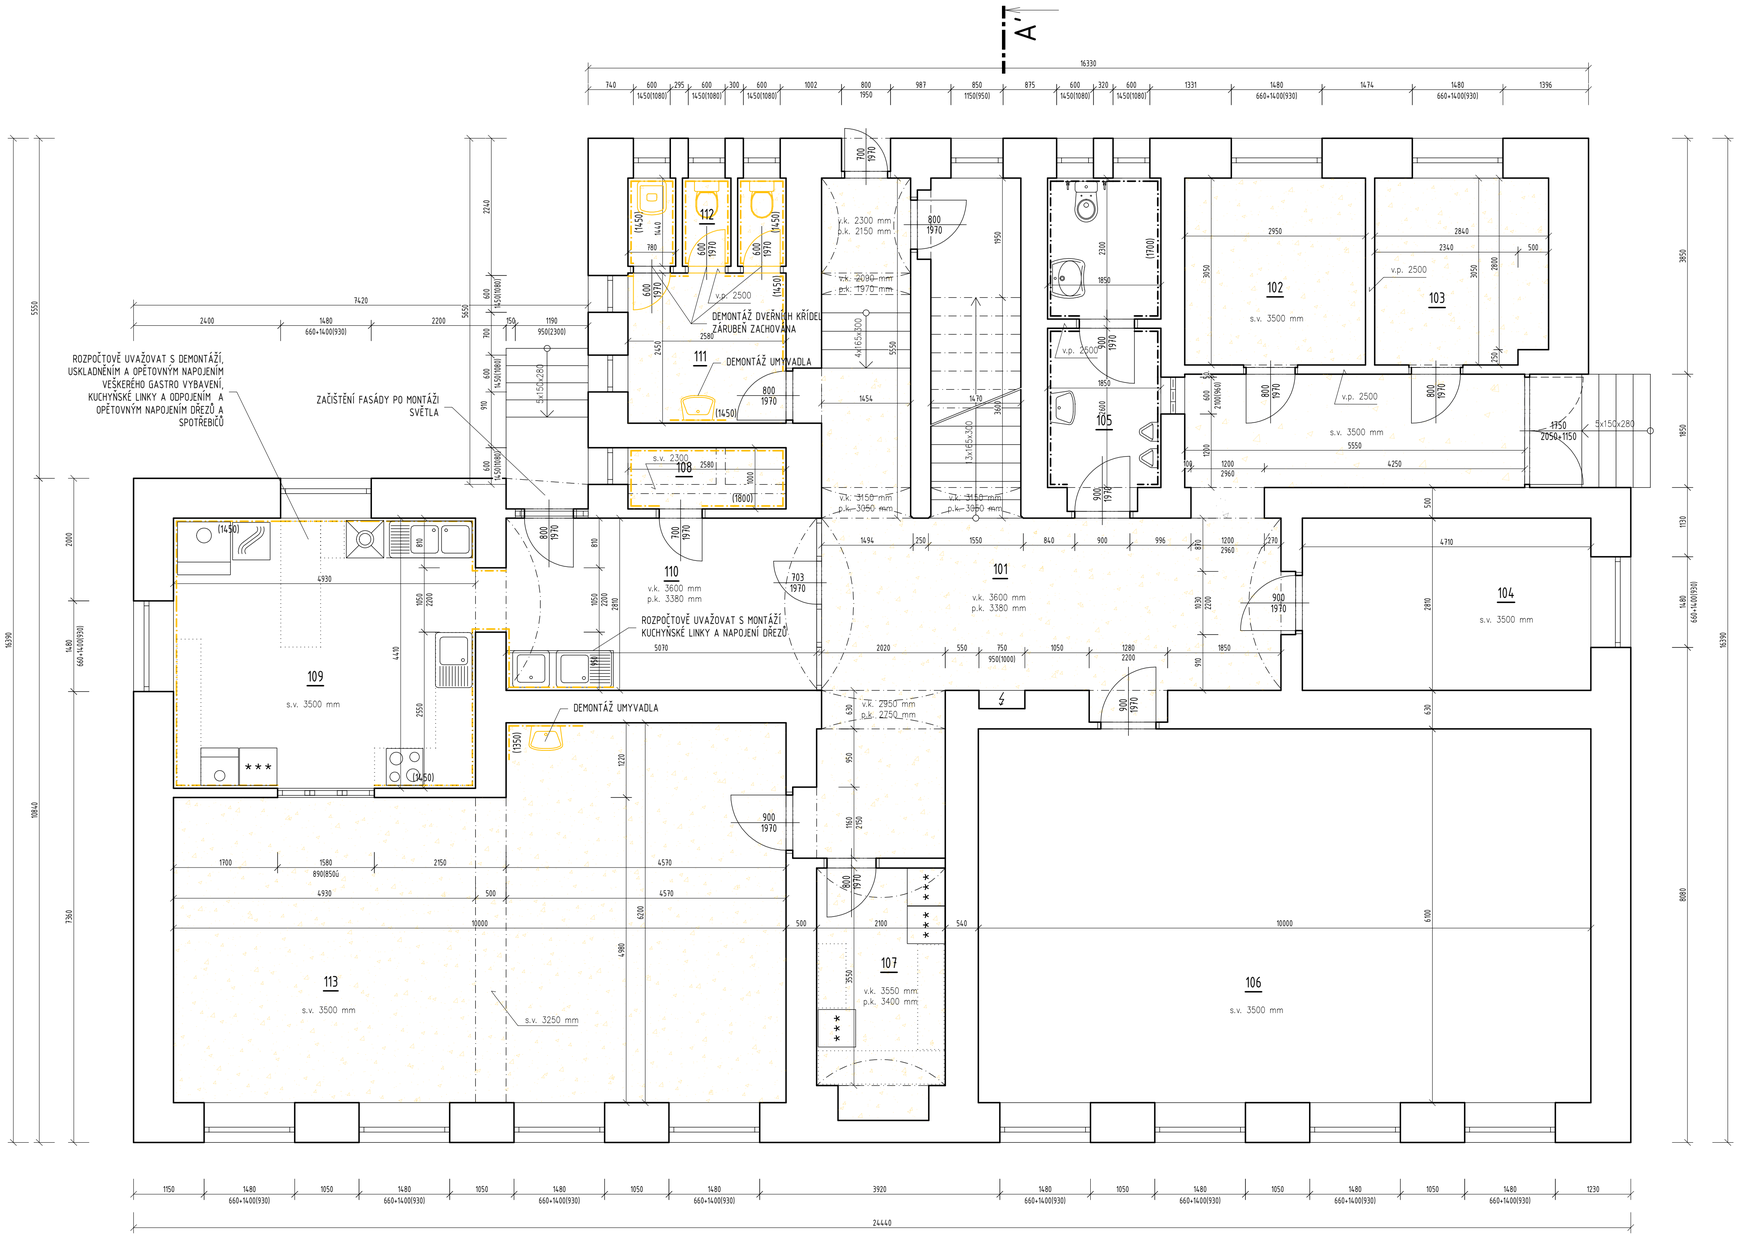

Tabulka místností						
Číslo	Název	Plocha [m²]	Podlaha	Stěny	BOURACÍ_PRÁCE_PODLAHY	BOURACÍ_PRÁCE_STĚNY
101	CHODBA	47,5	KERAMICKÁ DLAŽBA		VYBOURÁNÍ KERAMICKÉ DLAŽBY, SROVNÁNÍ POVRCHU SAMONIVELAČNÍ STĚRKOU	
102	ŠATNA	9,03	PVC		ODSTRANĚNÍ PVC VČETNĚ LEPIDLA, SROVNÁNÍ POVRCHU SAMONIVELAČNÍ STĚRKOU	
103	ŠATNA	8,57	PVC		ODSTRANĚNÍ PVC VČETNĚ LEPIDLA, SROVNÁNÍ POVRCHU SAMONIVELAČNÍ STĚRKOU	
104	ŘEDITELNA	13,24	PVC		ODSTRANĚNÍ PVC VČETNĚ LEPIDLA, SROVNÁNÍ POVRCHU SAMONIVELAČNÍ STĚRKOU	
105	WC	9,51	PVC	KERAMICKÝ OBKLAD, v=1700 mm		
106	TĚLOCVIČNA	61	PVC			
107	SKLAD	8,3	KERAMICKÁ DLAŽBA		VYBOURÁNÍ KERAMICKÉ DLAŽBY, SROVNÁNÍ POVRCHU SAMONIVELAČNÍ STĚRKOU	
108	SKLAD ZELENINY	2,58	KERAMICKÁ DLAŽBA	KERAMICKÝ OBKLAD, v=1800 mm	VYBOURÁNÍ KERAMICKÉ DLAŽBY, SROVNÁNÍ POVRCHU SAMONIVELAČNÍ STĚRKOU	VYBOURÁNÍ KERAMICKÉHO OBKLADU, v=1800 mm
109	KUCHYNĚ	22	PVC	KERAMICKÝ OBKLAD, v=1450 mm		VYBOURÁNÍ KERAMICKÉHO OBKLADU, v=1450 mm
110	KUCHYNĚ - KANCELÁŘ	14,51	PVC	KERAMICKÝ OBKLAD, v=1450 mm		VYBOURÁNÍ KERAMICKÉHO OBKLADU, v=1450 mm
111	ŠATNA PERSONÁL	6,32	KERAMICKÁ DLAŽBA	KERAMICKÝ OBKLAD, v=1450 mm	VYBOURÁNÍ KERAMICKÉ DLAŽBY, SROVNÁNÍ POVRCHU SAMONIVELAČNÍ STĚRKOU	VYBOURÁNÍ KERAMICKÉHO OBKLADU, v=1450 mm
112	WC PERSONAL	3,4	KERAMICKÁ DLAŽBA	KERAMICKÝ OBKLAD, v=1450 mm	VYBOURÁNÍ KERAMICKÉ DLAŽBY, SROVNÁNÍ POVRCHU SAMONIVELAČNÍ STĚRKOU	VYBOURÁNÍ KERAMICKÉHO OBKLADU, v=1450 mm
113	TŘÍDA	55,29	PVC + KOBEREC		ODSTRANĚNÍ PVC A KOBERCE VČETNĚ LEPIDLA, SROVNÁNÍ POVRCHU SAMONIVELAČNÍ STĚRKOU	VYBOURÁNÍ KERAMICKÉHO OBKLADU U UMYVADLA, v=1350 mm

Celková plocha [m²]: 261,25
Celková plocha bytu dle NV 366/2013 [m²]: 0

POZNÁMKA:

-STAVEBNÍ ROZMĚRY BYLY ZAMĚŘOVÁNY, ALE JE NUTNÉ POČÍTAT S ODCHYLKOU min. 5% Z CELKOVÉHO ROZMĚRU
- ROZPOČTOVĚ BUDE UVAŽOVÁNO S DEMONTÁŽÍ, ULOŽENÍM A NÁSLEDNOU MONTÁŽÍ VEŠKERÉHO VYBAVENÍ KYCHYNĚ VČETNĚ KUCHYŇSKÉ LINKY
- ROZPOČTOVĚ BUDE UVAŽOVÁNO S NAPOJENÍM NOVÝCH ZAŘIZOVACÍCH PŘEDMĚTŮ A DROBNÝMI ÚPRAVAMI, KTERÉ TOTO NAPOJENÍ BUDE VYŽADOVAT
- ROZVODY V PŮDNÍM PROSTORU A V SUTERÉNU JSOU VEDENY PO POVRCHU
- BUDOU DEMONTOVÁNY DVEŘNÍ KŘÍDLA OD WC PERSONÁLU A ÚKLIDOVÉ MÍSTNOSTI V 1. NP A OD WC DÍVKY V 2. NP. CELKEM SE JEDNÁ O VÝMĚNU 5 KS DVEŘNÍCH KŘÍDEL
JEDNÁ SE POUZE O VÝMĚNU DVEŘNÍCH KŘÍDEL, ZÁRUBNĚ ZŮSTANOU ZACHOVÁNY, BUDOU POUZE OPATŘENY NOVÝM NÁTĚREM

LEGENDA MATERIÁLŮ

STÁVAJÍCÍ KONSTRUKCE (OPUKA, CIHLA APOD.)

BOURANÉ KONSTRUKCE

PŮDORYS 1. NADZEMNÍHO PODLAŽÍ
STÁVAJÍCÍ STAV
M=1:50

±0,000=STÁVAJÍCÍ ÚROVEŇ PODLAHY 1. NP

DESIGNPROJEKT s.r.o.
tel.: 732 912 301
info@designprojekt.cz
Adolfa Heyduka 1114, 438 01 ŽATEC
IČO: 09210121
www.designprojekt.cz

ZAKÁZKA: REKONSTRUKCE ROZVODŮ ELEKTRO V BUDOVĚ ZŠ A MŠ Č.P. 3, PETROHRAD

MÍSTO AKCE:	ZŠ A MŠ PETROHRAD, ČERNČICE 3, 439 85 PETROHRAD
INVESTOR:	OBEC PETROHRAD
VÝKRES: D.1.1 ARCHITEKTONICKO-STAVEBNÍ ŘEŠENÍ	PŮDORYS 1. NP- STÁVAJÍCÍ STAV A BOURACÍ PRÁCE
ARCH. ČÍSLO:	060425
ZODP. PROJEKTANT:	Ing. BŘETISLAV SEDLÁČEK
VYPRACOVAL:	Ing. GABRIELA DRNCOVÁ
KRESLIL:	Ing. GABRIELA DRNCOVÁ
KONTROLOVAL:	Ing. BŘETISLAV SEDLÁČEK
MĚŘÍTKO:	1 : 50
FORMÁT:	6 x A4
DATUM:	02/2026
STUPEŇ PD:	DSP
ČÍSLO VÝKRESU:	D.1.1.06