


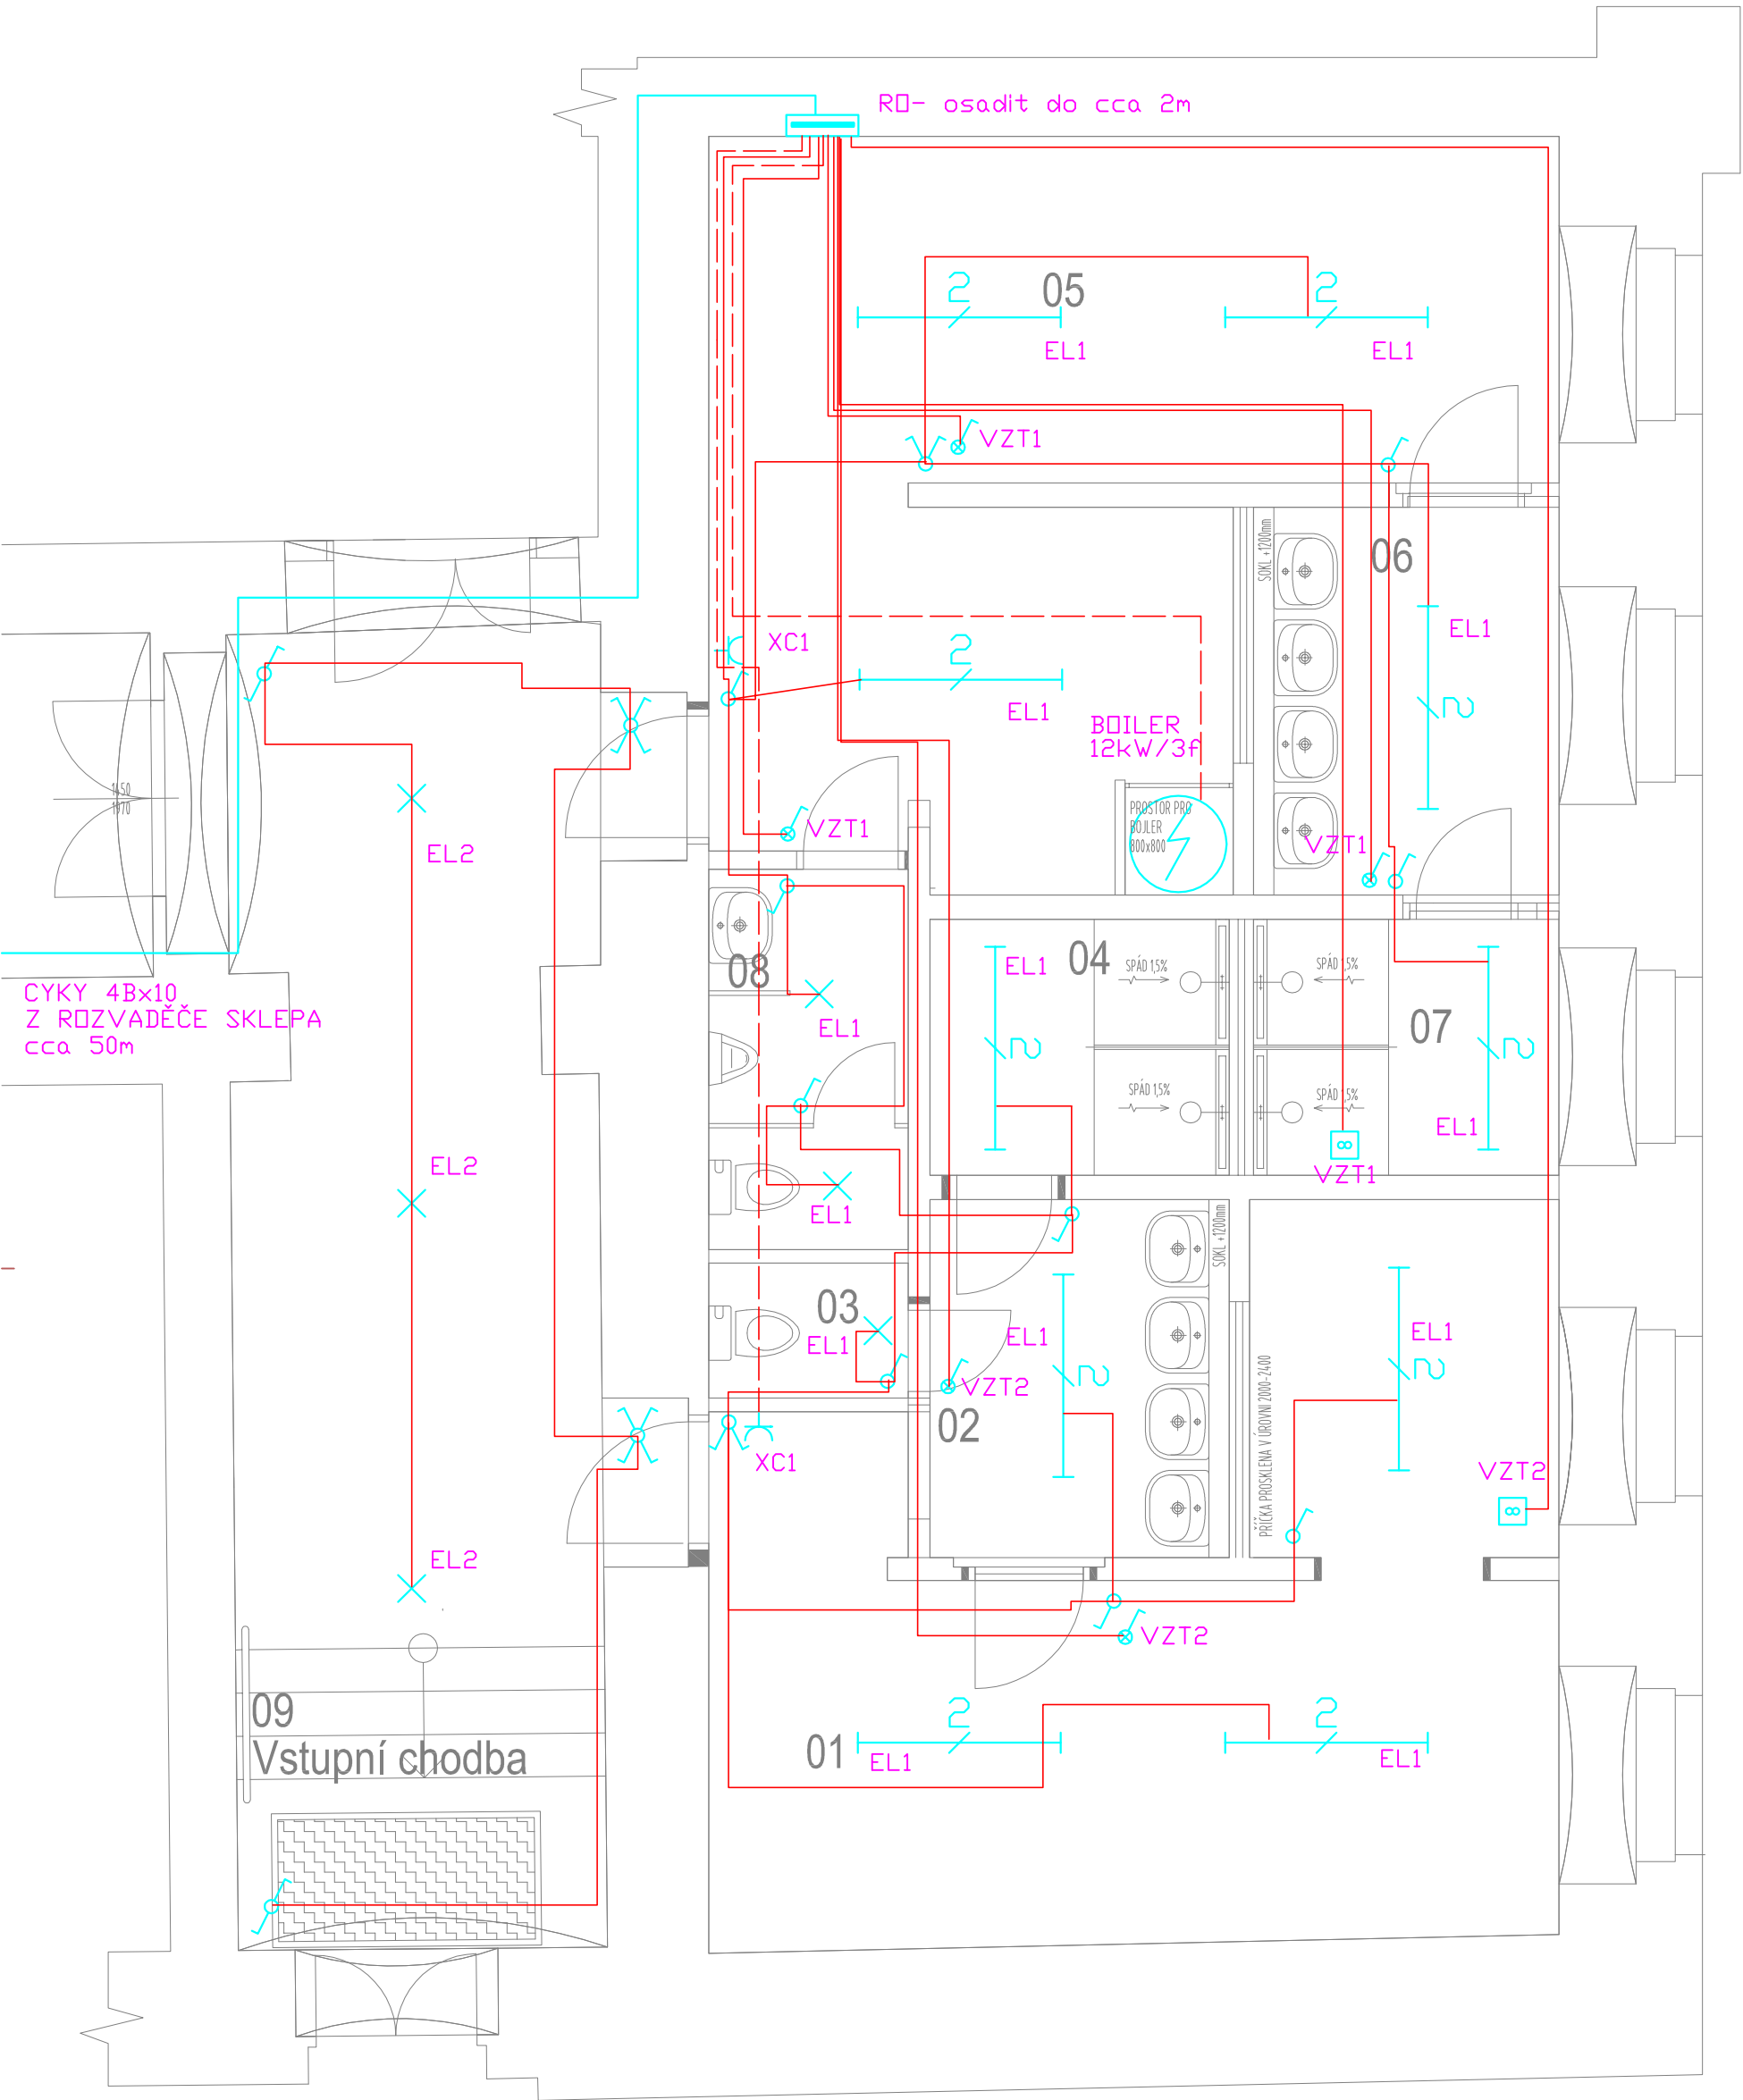

SOUSTAVA: 3+PE,N,50Hz,400/230V,TN-C-S
PROSTŘEDÍ: BEZPEČNĚ AA5,AB5
OCHRANA: SAMOČINNÝM ODPOJENÍM OD ZDROJE NN
POSPOJENÍM A PROUD.CHRÁNIČI

Odp. projektant		Ved. projektant		Techn. kontrola				IČO: 428 24 362			
ING. KRÍSTEK		ING. KRÍSTEK				ELEKTROPROJEKTY ING.M.KŘÍSTEK					
Místo stavby		NÁMĚSTÍ SVOBODY 59, 348 15 PLANÁ				M.tel:+420604200014 e/mail:miroslavkristek@seznam.cz		Planá u M.L. Tepelská 748			
Investor		ZÁKLADNÍ ŠKOLA PLANÁ, NÁMĚSTÍ SVOBODY 59									
REKONSTRUKCE ŠATEN U TĚLOCVIČNY						Formát		Číslo paré			
						Datum				1/2014	
						Stupeň				DSP	
						Zakázka					
						Meřítko				Č. výkresu	
Výkres						1:50		01			
Elektroinstalace											