


RO

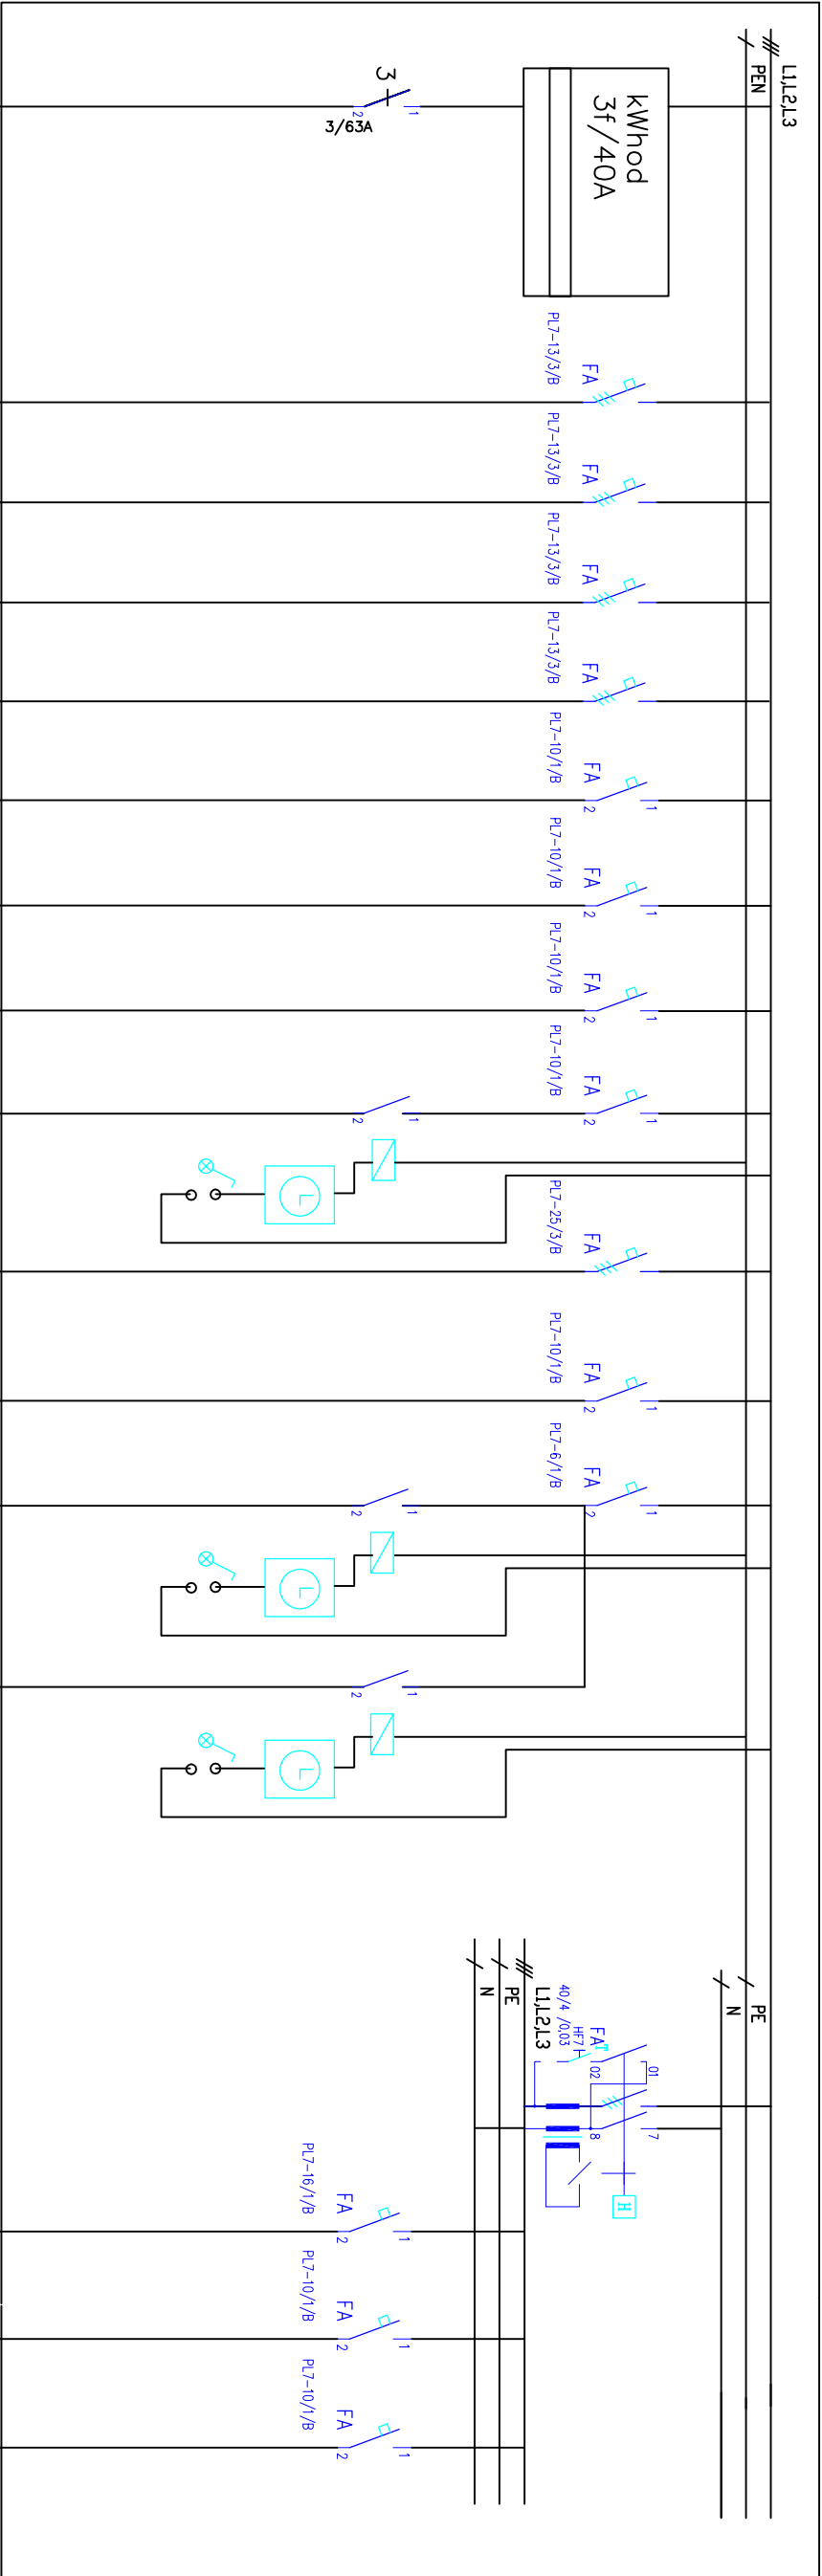

- CYKY 4Bx10
- TĚL.SVĚTLA 1/2/3
STÁVAJÍCÍ
- TĚL.SVĚTLA 4/5
STÁVAJÍCÍ
- TĚL.SVĚTLA 6/7
STÁVAJÍCÍ
- TĚL.SVĚTLA 8/9/10
STÁVAJÍCÍ
- TĚL.SVĚTLA VZADU
STÁVAJÍCÍ
- TĚL.SVĚTLA
STÁVAJÍCÍ
- TĚL.SVĚTLA
STÁVAJÍCÍ
- VENTILÁTOR TĚL.
STÁVAJÍCÍ
- BOILER
CYKY 5Cx4
- ZÁSUVKY TĚL.
STÁVAJÍCÍ
- VZT1
CYKY 3Cx1,5
CYKY 3Cx1,5
- VZT2
CYKY 3Cx1,5
CYKY 3Cx1,5
- XC1
CYKY 3Cx2,5
- EL1
CYKY 3Cx1,5
- EL2
CYKY 3Cx1,5

SOUSTÁVA: 3+PE,N,50HZ,400/230V,TN–C–S
PROSTŘEDÍ: BEZPEČNÉ AA5,AB5
OCHRANA: SAMOČINNÝM ODPOJENÍM OD ZDROJE NN
POSPOJENÍM A PROUD.CHRÁNIČÍ

Odp. projektant		Ved. projektant		Techn. kontrola		IČO: 428 24 362	
ING. KRISTEK		ING. KRISTEK				ELEKTROPROJEKTY ING.M.KŘÍSTEK	
Místo stavby		NÁMĚSTÍ SVOBODY 59, 348 15 PIANÁ				Pláně u M.L. Tepelská 748	
Investor		ZÁKLADNÍ ŠKOLA PIANÁ, NÁMĚSTÍ SVOBODY 59				M. tel: +420604200014 e/ moliminosovkristek@seznom.cz	
Akce		REKONSTRUKCE ŠATEN U TĚLOCVIČNY		Formát		Číslo paré	
Výkres		Rozvaděč RO		Datum		1/2014	
				Stupeň		DSP	
				Zakázka			
				Měřtko		Č. výkresu 02	