


ŘEZ A - A

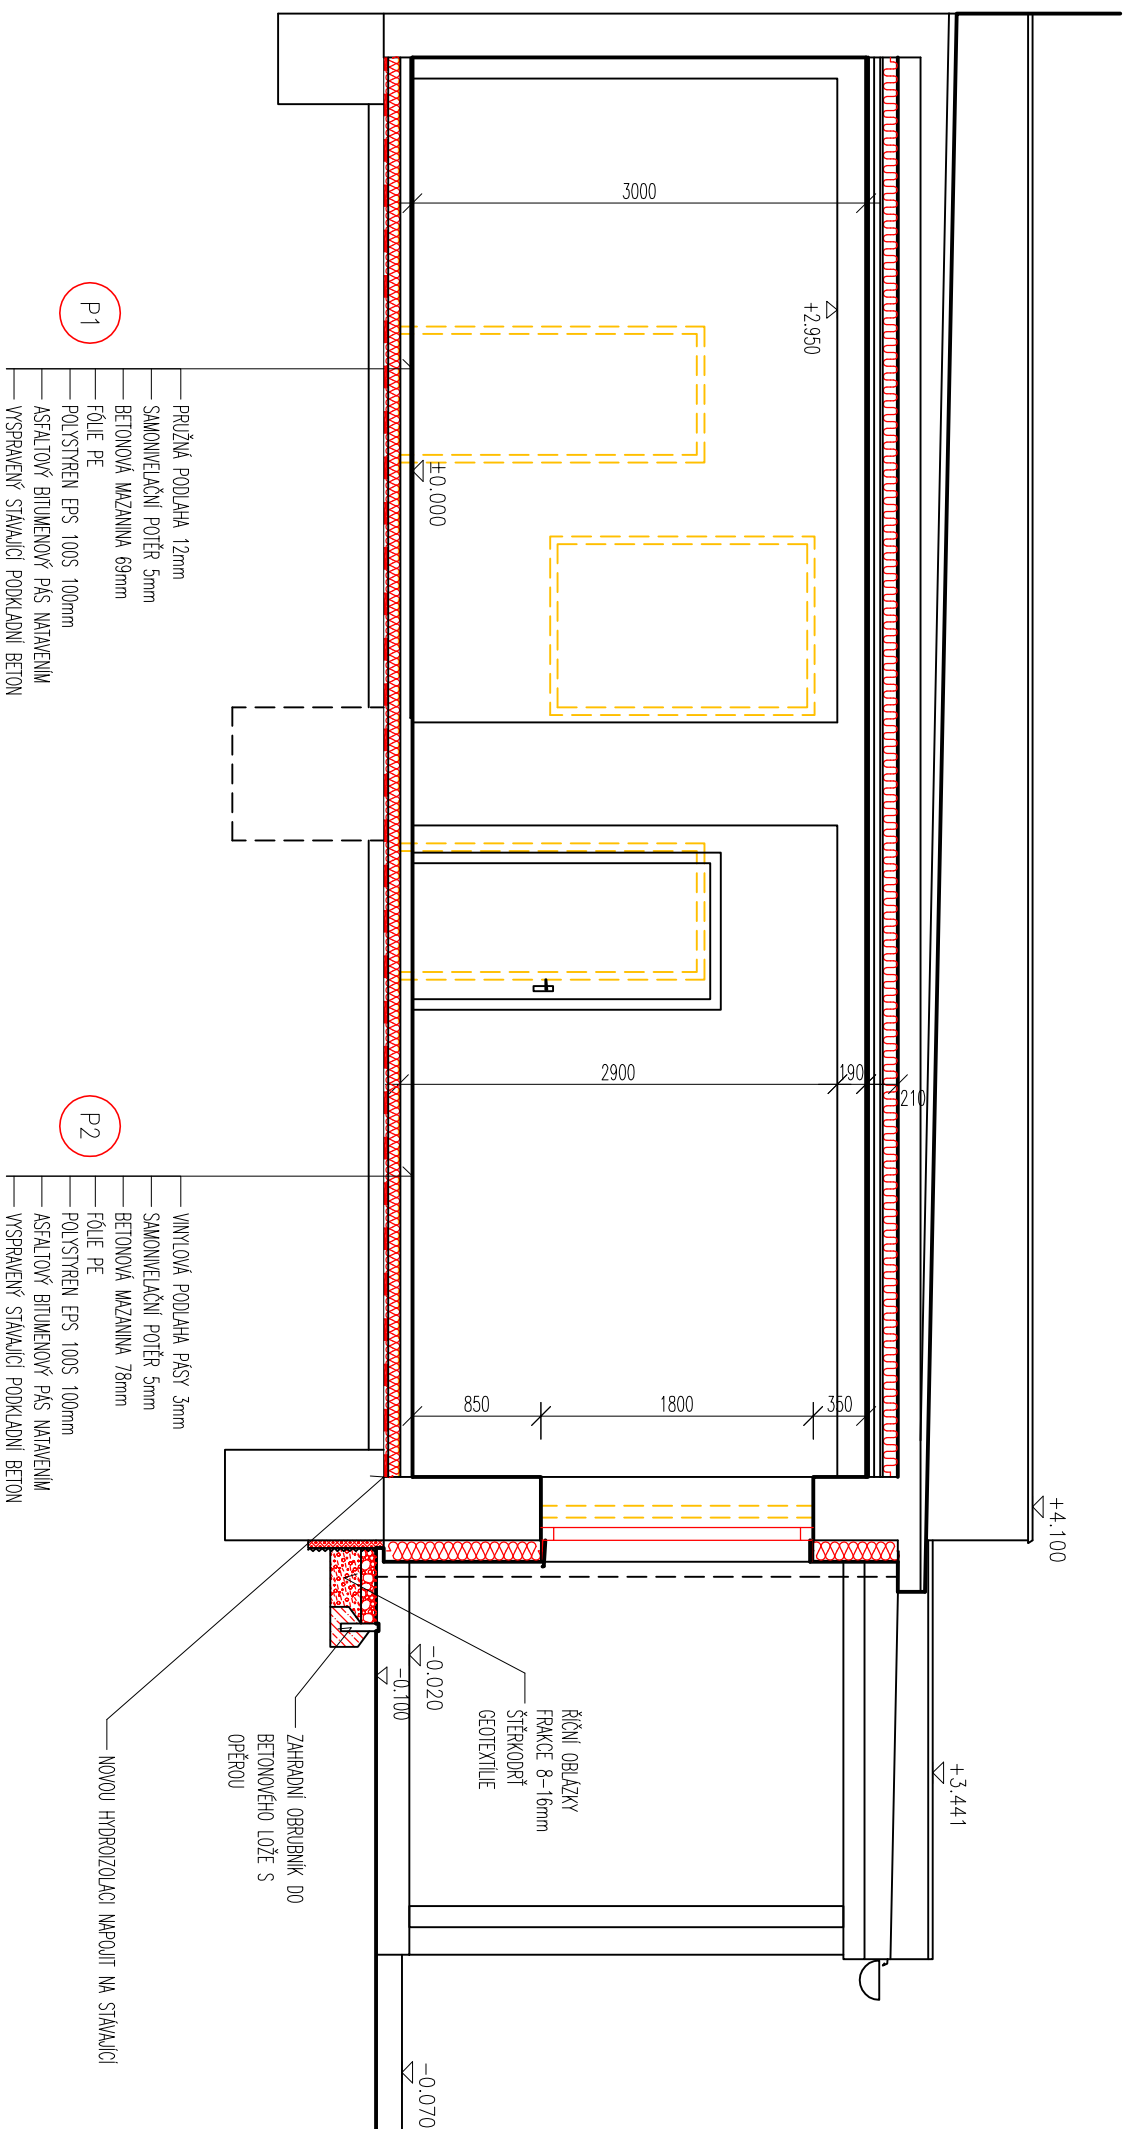

Výpracoval Ing. GRABOVSKÝ	Zodp. projektant Ing. GRABOVSKÝ	Tech. kontrola	Ing. Karel Grabovský autoriz. Ing. pro obor Pozemní stavby č. 1200636 Na výsluní 14, 788 33 Hanušovice IČ : 15511111 tel. 736679568
Kreslil			
Investor MĚSTO HANUŠOVCE, HLAVNÍ 92, 788 33 HANUŠOVCE	formát A3		
Akce	datum 12/2018		
KATASTRÁLNÍ ÚZEMÍ HANUŠOVCE, PARC.č. st.570/2, 846/1, 2335/1	tímel ÚŘ+STAV.POV.		
STAVEBNÍ ÚPRAVY SPOJENÉ SE ZMĚNOU UŽÍVÁNÍ	č. zakázky 2018_21		
DĚTSKÉ INTERIEROVÉ HŘIŠTĚ	č. kopie		
Obsah výkresu	archivní č. 2018_21		
ŘEZ A – A	Měřitko 1:50		
	č. výkresu D.1.02		