


ŘEZ B – B

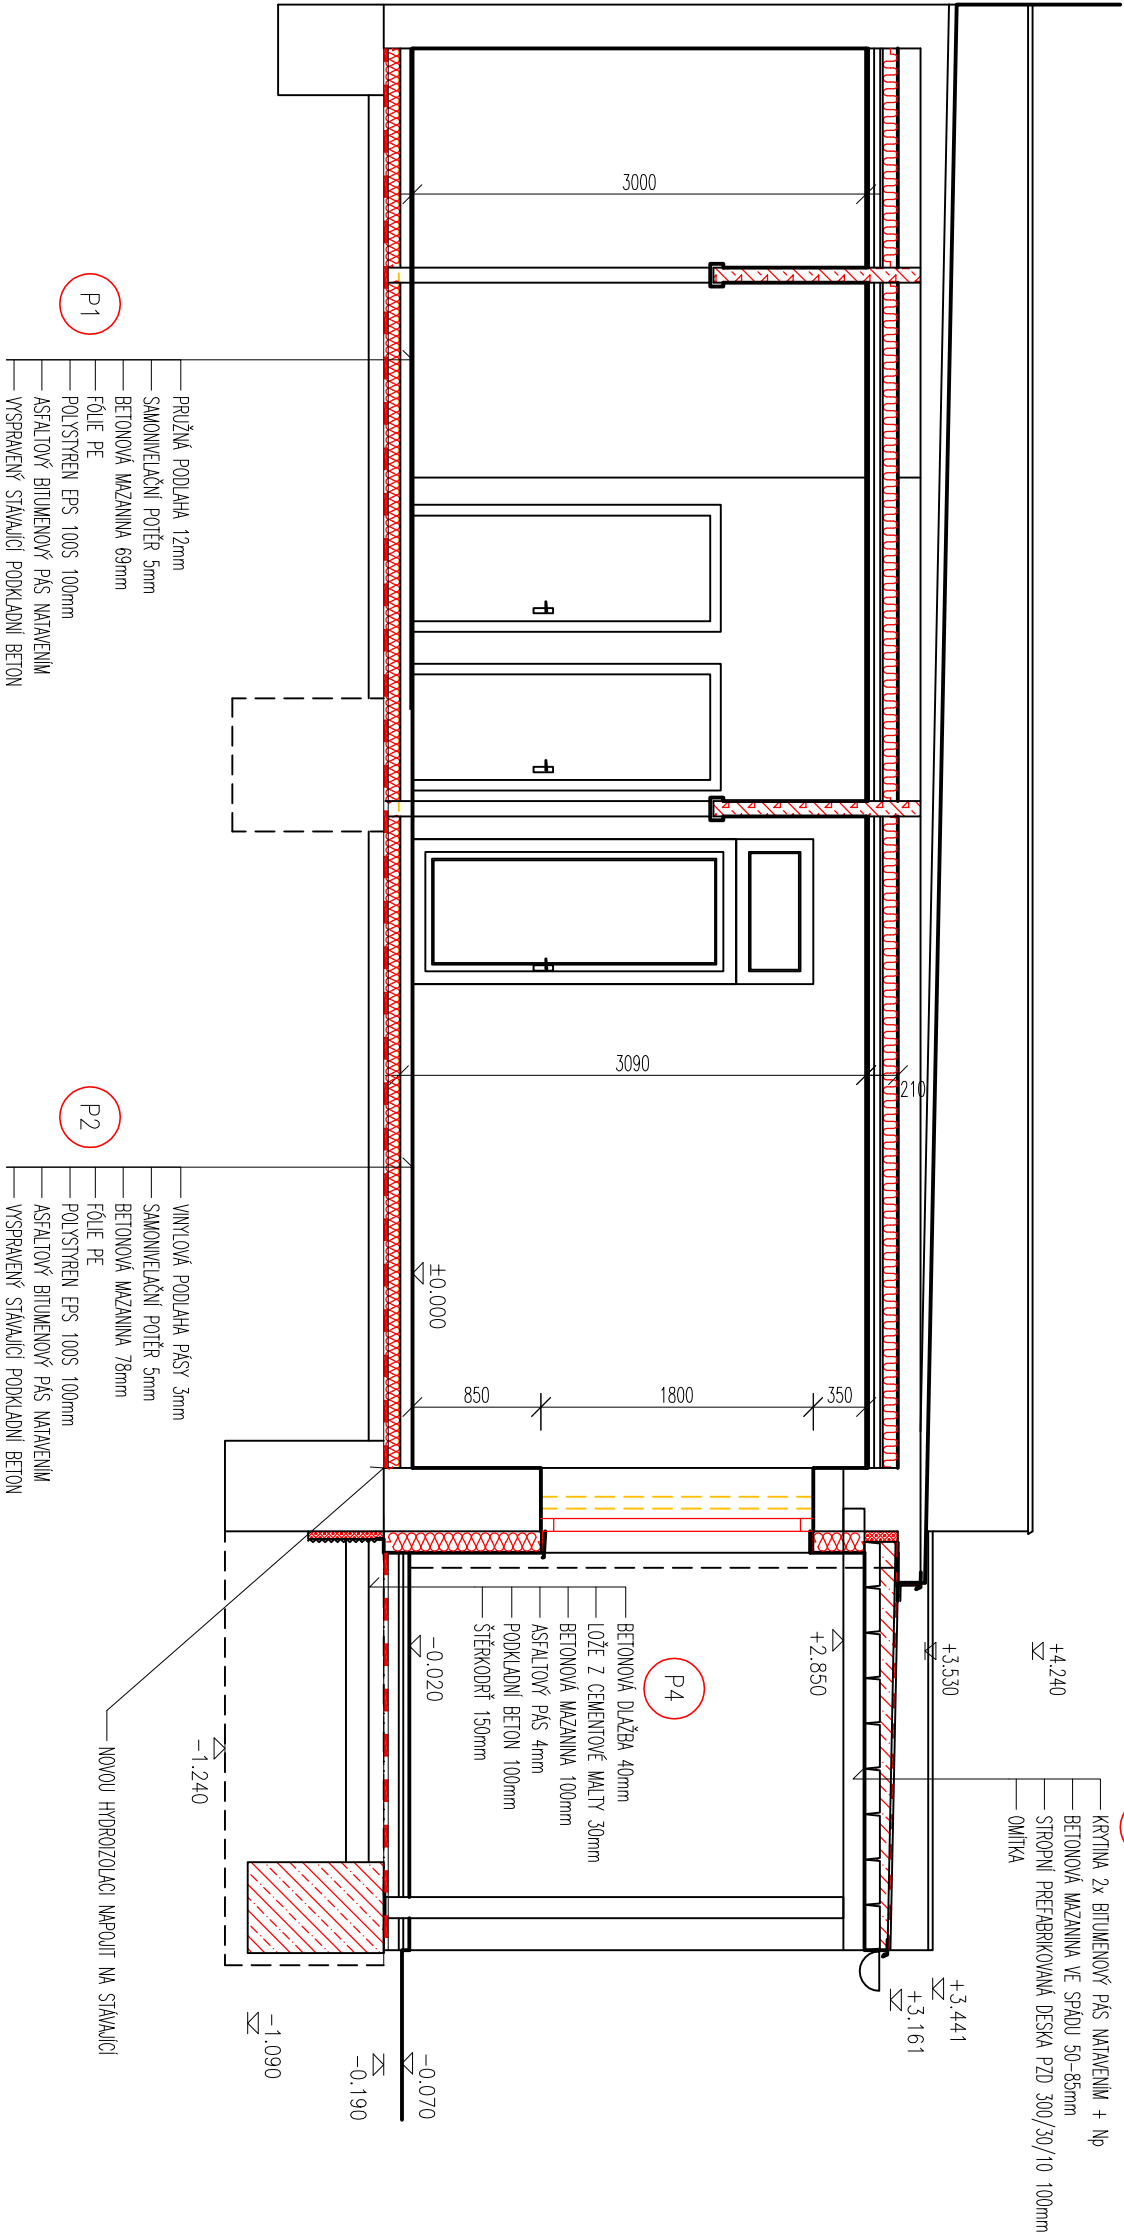

Výpracoval ING. GRABOVSKÝ		Zodp. projektant ING. GRABOVSKÝ	Tech. kontrola	Ing. Karel Grabovský autortz. Ing. pro obor pozemní stavby č. 1200636 Na výsluní 14, 788 33 Hanušovice IČ : 15511111      tel. 736679588
Kreslil				
Investor MĚSTO HANUŠOVCE, HLAVNÍ 92, 788 33 HANUŠOVCE				
Akce KATASTRÁLNÍ ÚZEMÍ HANUŠOVCE, PARC.č. st.570/2, 846/1, 2335/1 STAVEBNÍ ÚPRAVY SPOJENÉ SE ZMĚNOU UŽÍVÁNÍ DĚTSKÉ INTERIEROVÉ HRŠTĚ				
Obsah výkresu ŘEZ B – B				
formát		A3		
datum		12/2018		
účel		ÚŘ+STAV.POV.		
č. zakázky		2018_21		
č. kopie				
archivní č.		2018_21		
Měřítko		č. výkresu		
1:50		D.1.03		