


ŘEZ C – C

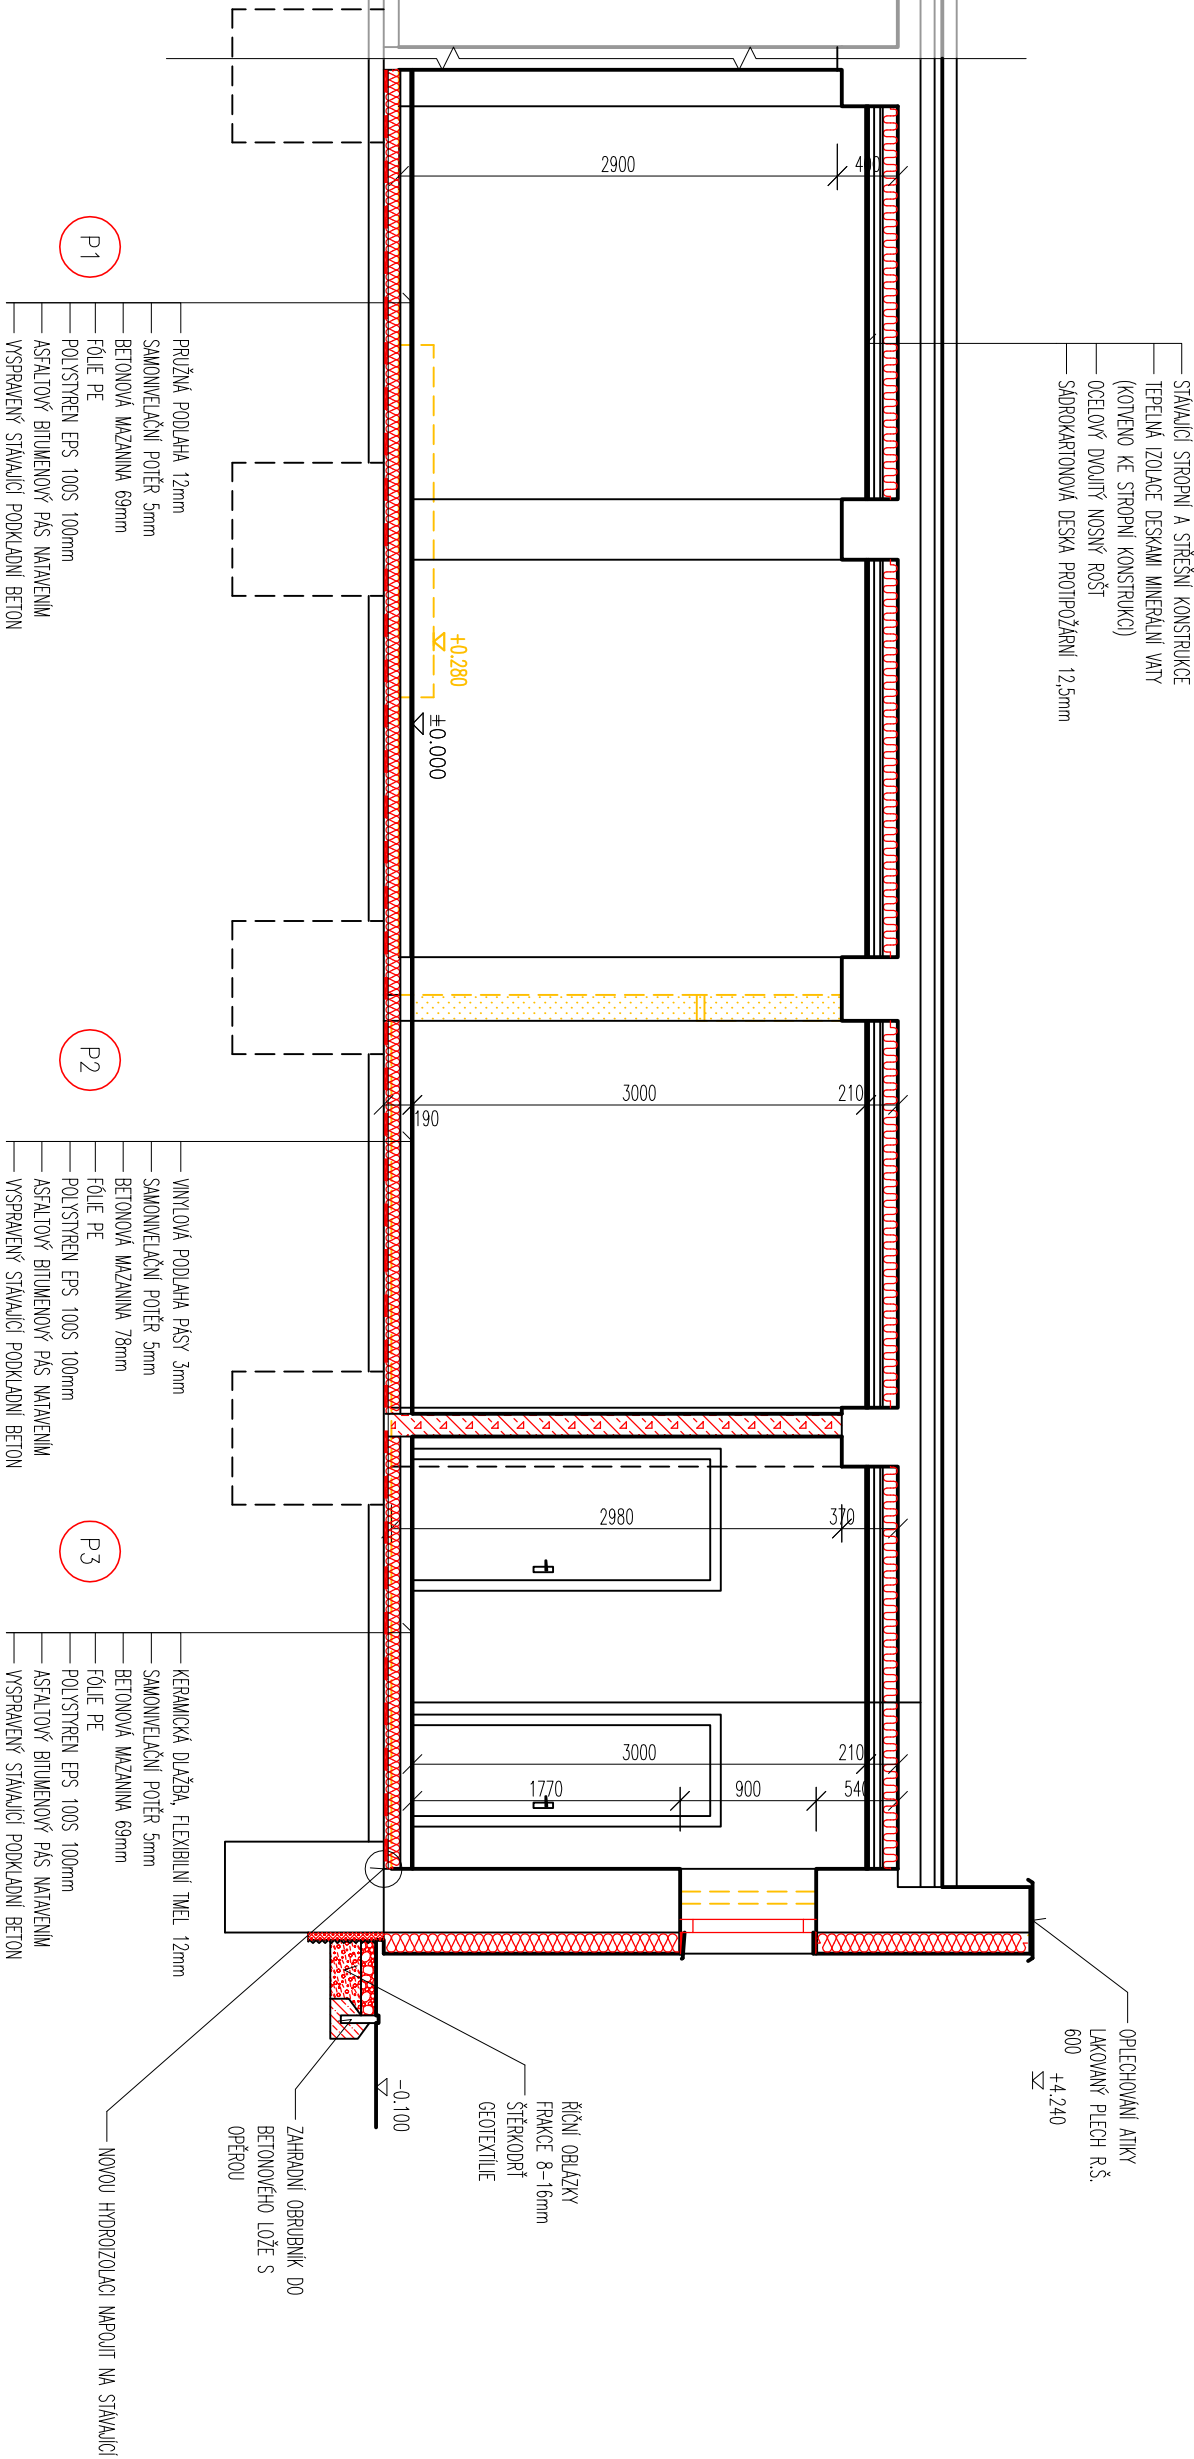

Výpracoval		Zodp. projektant	Tech. kontrola	Ing. Karel Grabovský	
ING. GRABOVSKÝ		ING. GRABOVSKÝ		autortz. Ing. pro obor pozemní stavby č. 1200636	
Kreslil				Na výsluní 14, 788 33 Hanušovice	
				IČ : 15511111 tel. 736679588	
Investor		MĚSTO HANUŠOVICE, HLAVNÍ 92, 788 33 HANUŠOVICE			
Akce		KATASTRÁLNÍ ÚZEMÍ HANUŠOVICE, PARC.č. st.570/2, 846/1, 2335/1			
STAVEBNÍ ÚPRAVY SPOJENÉ SE ZMĚNOU UŽÍVÁNÍ DĚTSKÉ INTERIEROVÉ HRŠTĚ		účel			
		č. zakázky			
		č. kopie			
		archivní č.			
Obsah výkresu		ŘEZ C – C			
		Měřítko			
		1:50			
		č. výkresu			
		D.1.04			