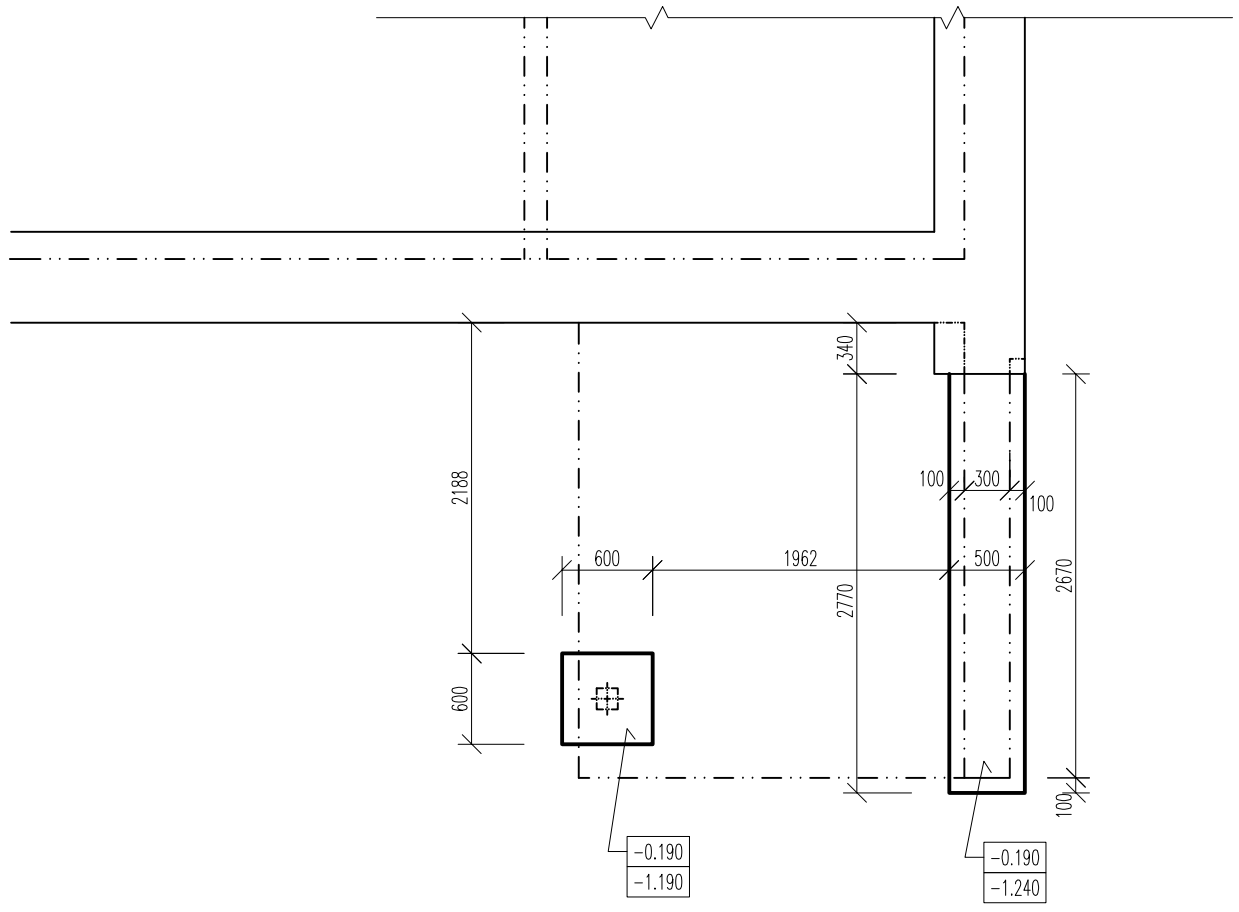

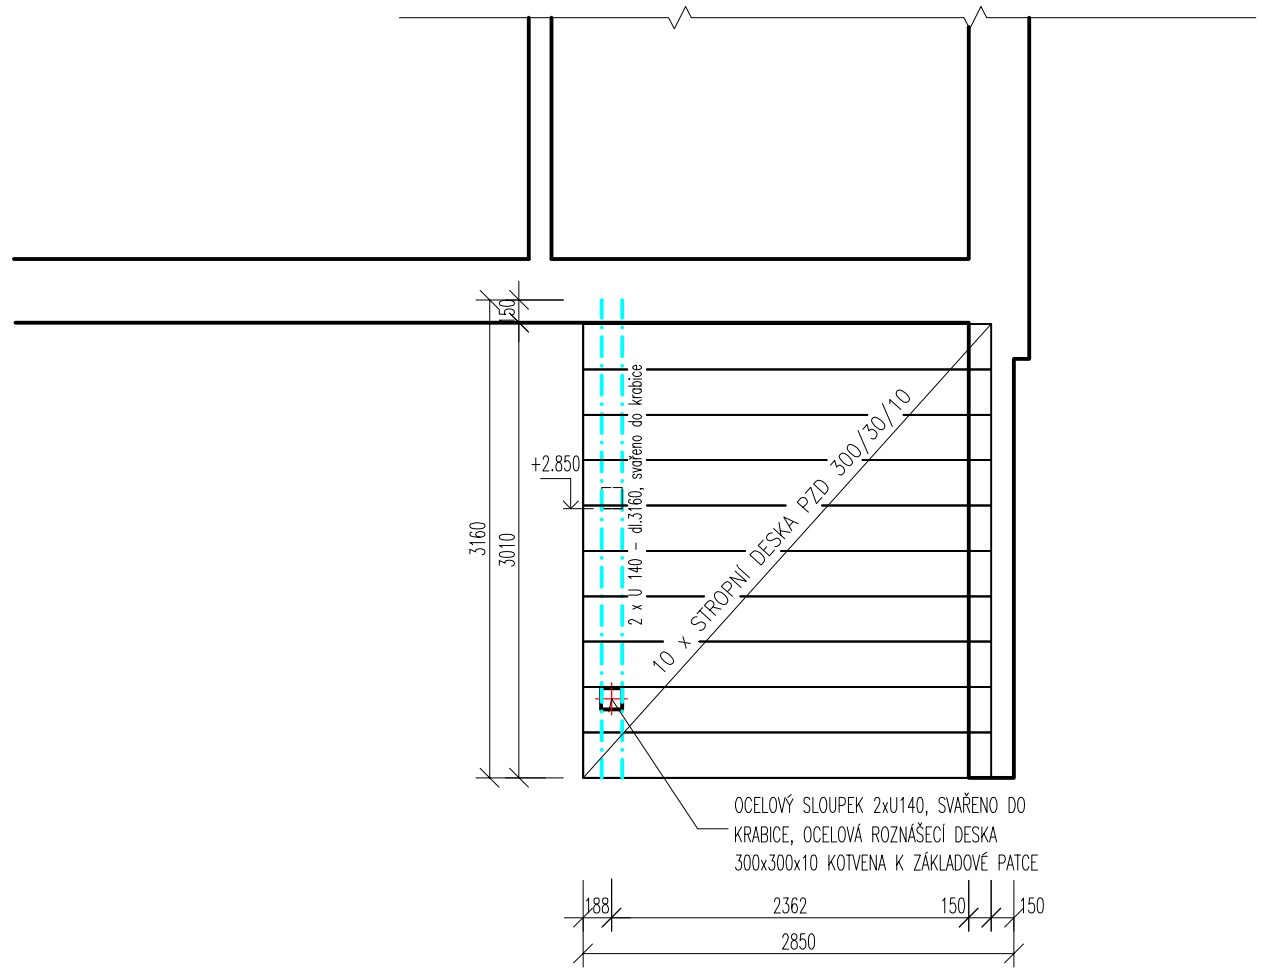

Vypracoval IING. GRABOVSKÝ	**Zodp. projektant** ING. GRABOVSKÝ	**Tech. kontrola**	Ing. Karel Grabovský autoriz. ing. pro obor pozemní stavby č. 1200636 Na výsluní 14, 788 33 Hanušovice IČ : 15511111 tel. 736679588
Kreslil			

Investor MĚSTO HANUŠOVICE, HLAVNÍ 92, 788 33 HANUŠOVICE	**formát** A3
Akce KATASTRÁLNÍ ÚZEMÍ HANUŠOVICE, PARC.Č. st.570/2, 846/1, 2335/1 STAVEBNÍ ÚPRAVY SPOJENÉ SE ZMĚNOU UŽÍVÁNÍ DĚTSKÉ INTERIEROVÉ HŘIŠTĚ	**datum** 12/2018 **účel** ÚŘ+STAV.POV. **č. zakázky** 2018_21 **č. kopie** **archivní č.** 2018_21
Obsah výkresu ZÁKLADY, STROPNÍ KONSTRUKCE ZÁVĚTŘÍ	**Měřítko** 1:50 **Č. výkresu** D.1.05