


POHLED OD JIHOZÁPADU

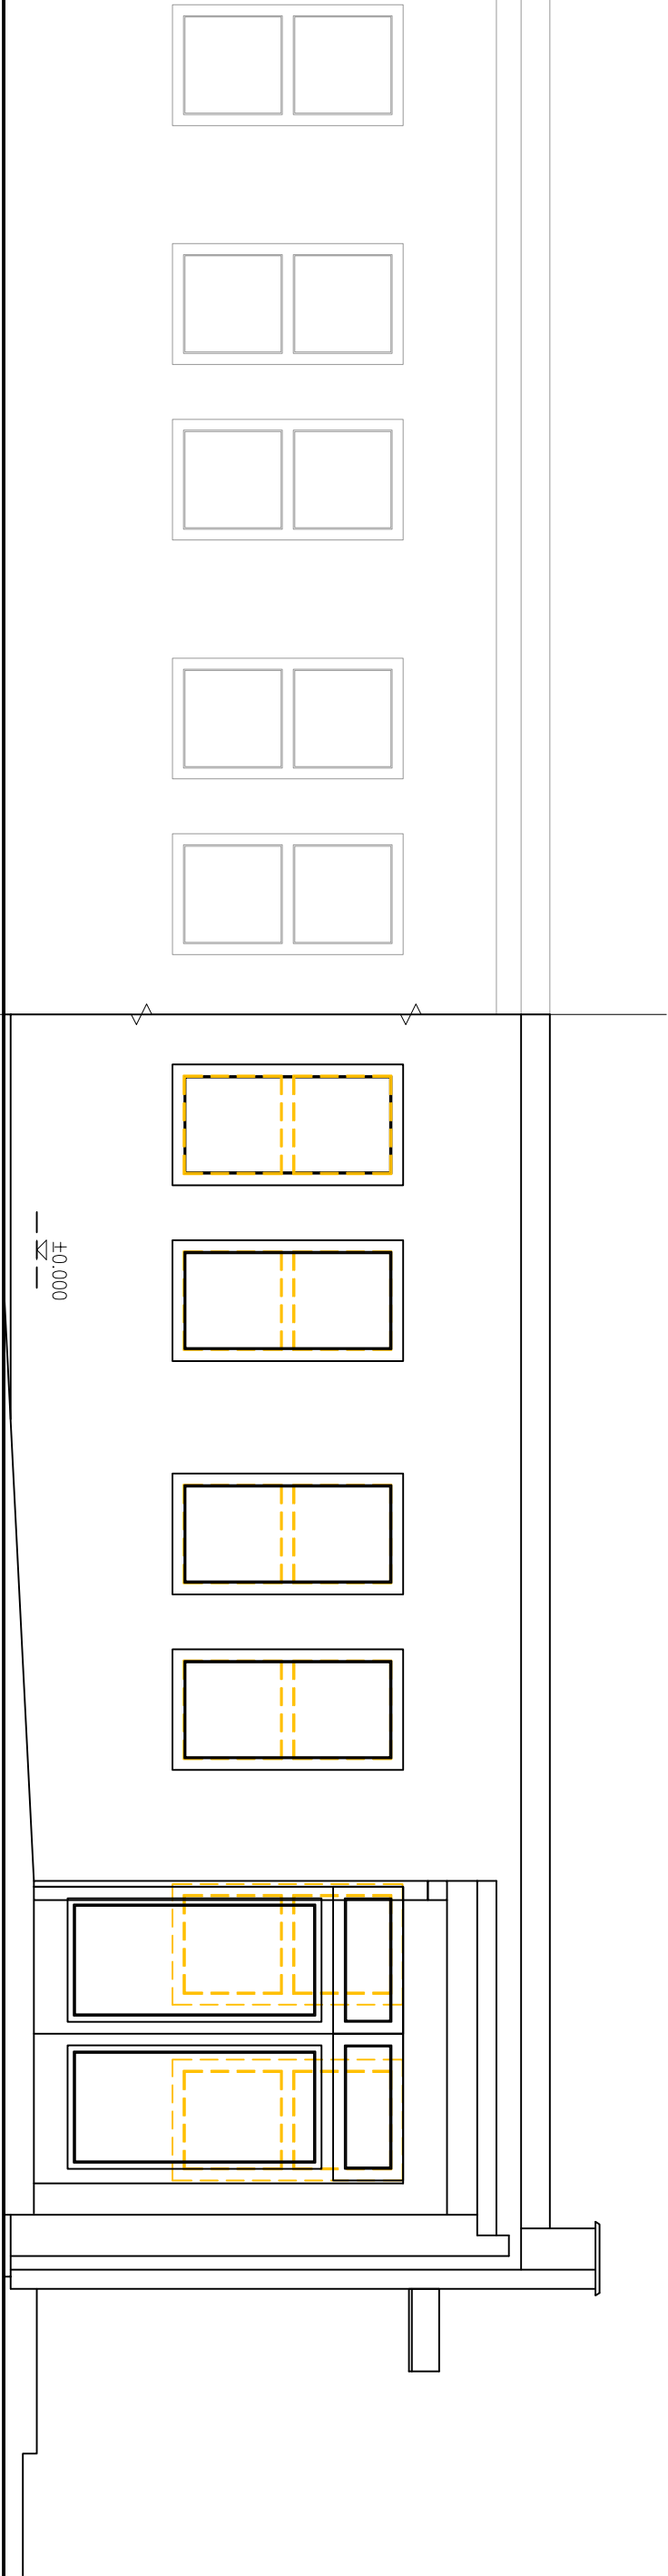

Výpracoval		Zodp. projektant	Tech. kontrola	Ing. Karel Grabovský autoriz. Ing. pro obor pozemní stavby č. 1200636 Na výsluní 14, 788 33 Hanušovice IČ : 15511111 tel. 736679588	
ING. GRABOVSKÝ		ING. GRABOVSKÝ			
Kreslil					
Investor					
MĚSTO HANUŠOVCE, HLAVNÍ 92, 788 33 HANUŠOVCE					
Akce					
KATASTRÁLNÍ ÚZEMÍ HANUŠOVCE, PARC.č. st.570/2, 846/1, 2335/1		účel			
STAVEBNÍ ÚPRAVY SPOJENÉ SE ZMĚNOU UŽÍVÁNÍ		č. zakázky			
DĚTSKÉ INTERIEROVÉ HRŠTĚ		č. kopie			
		archivní č.			
Obsah výkresu		Měřítko			
POHLED OD JIHOZÁPADU		1:50			
		č. výkresu			
		D.1.06			