


POHLED OD JIHOVÝCHODU

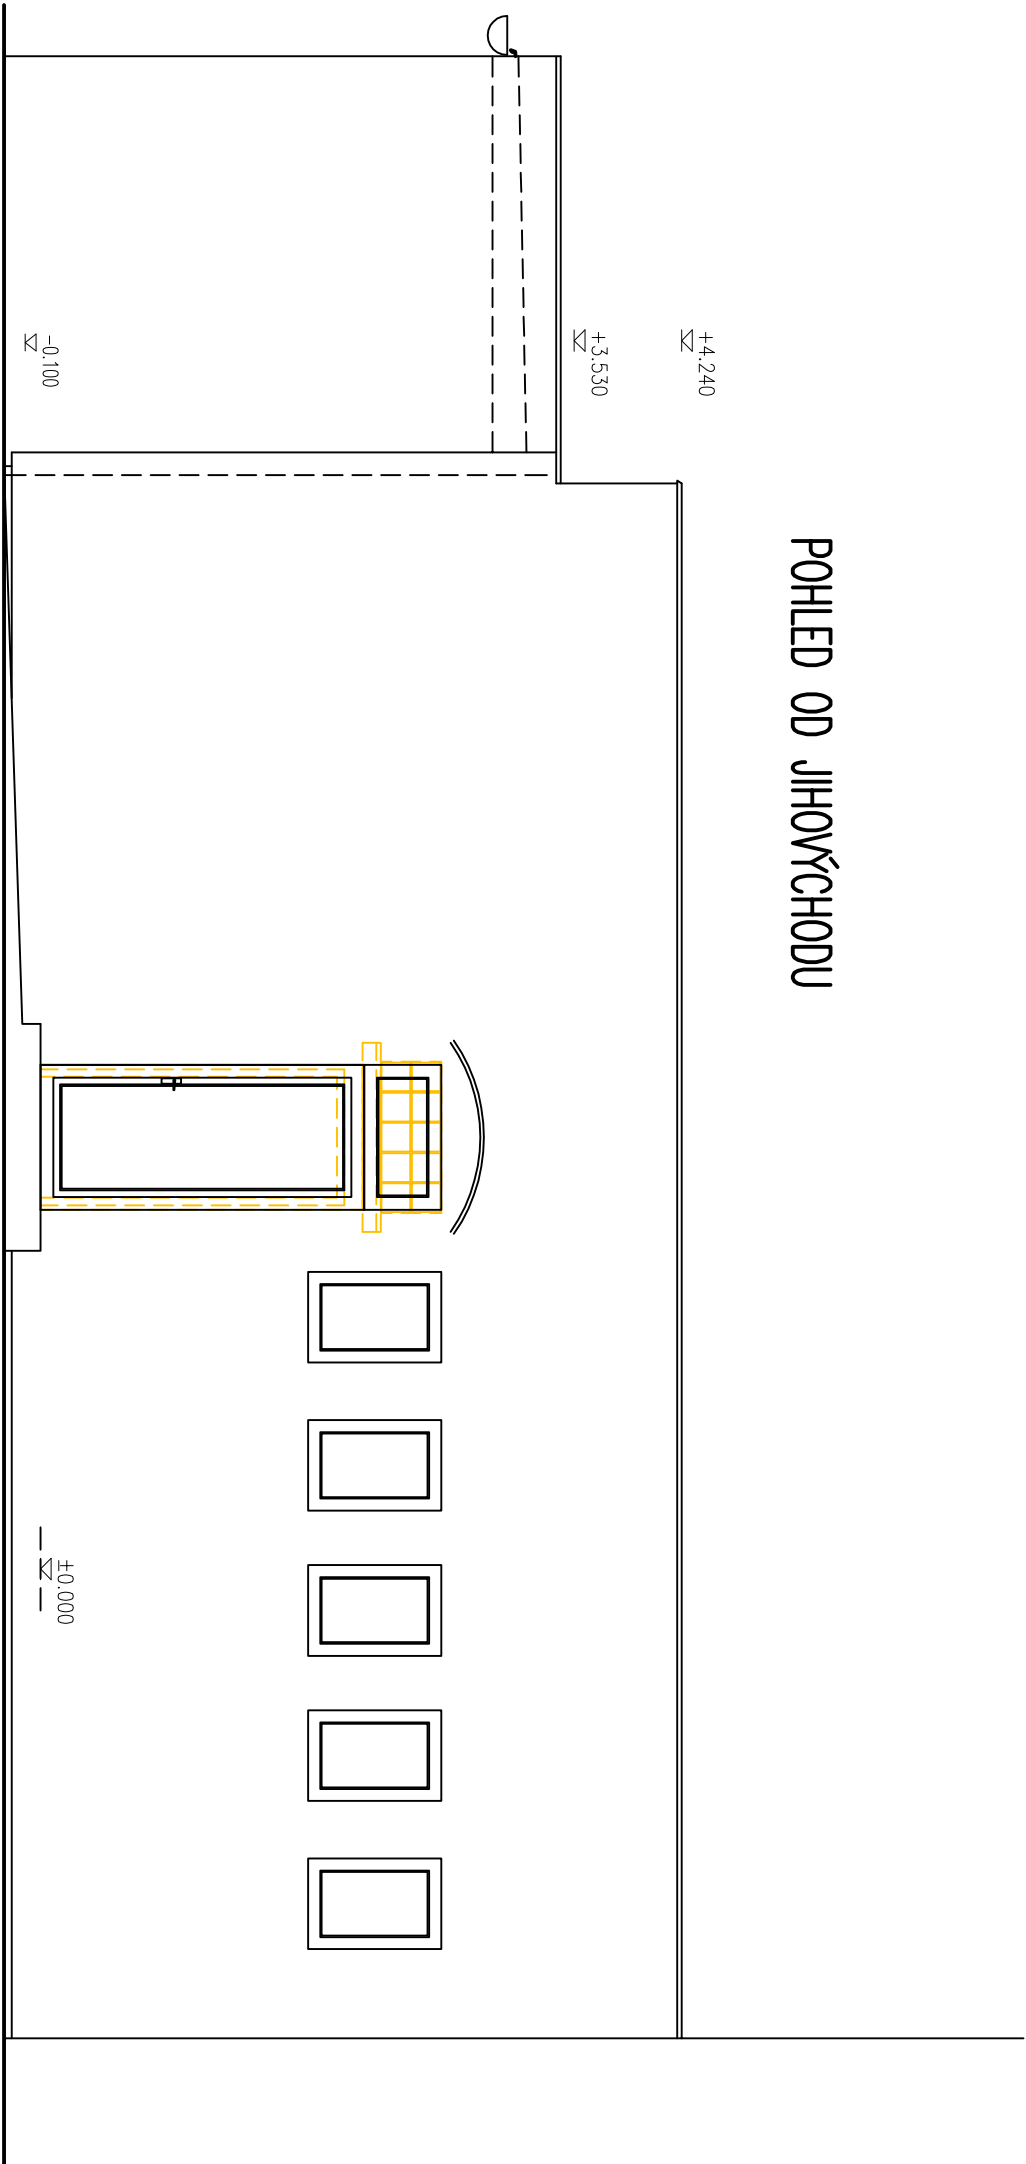

Výpracoval ING. GRABOVSKÝ Kreslil	Zodp. projektant ING. GRABOVSKÝ	Tech. kontrola	Ing. Karel Grabovský autorz. Ing. pro obor Pozemní stavby č. 1200636 Na výsluní 14, 788 33 Hanušovice IČ : 15511111 tel. 736679588	
			formát A3	
Investor MĚSTO HANUŠOVCE, HLAVNÍ 92, 788 33 HANUŠOVCE			datum 12/2018	
Akce KATASTRÁLNÍ ÚZEMÍ HANUŠOVCE, PARC.č. st.570/2, 846/1, 2335/1 STAVEBNÍ ÚPRAVY SPOJENÉ SE ZMĚNOU UŽÍVÁNÍ DĚTSKÉ INTERIEROVÉ HRŠTĚ			účel ÚŘ+STAV.POV.	
Obsah výkresu POHLED OD JIHOVÝCHODU			č. zakázky 2018_21	
			č. kopie	
			archivní č. 2018_21	
			Měřítko 1:50	č. výkresu D.1.07