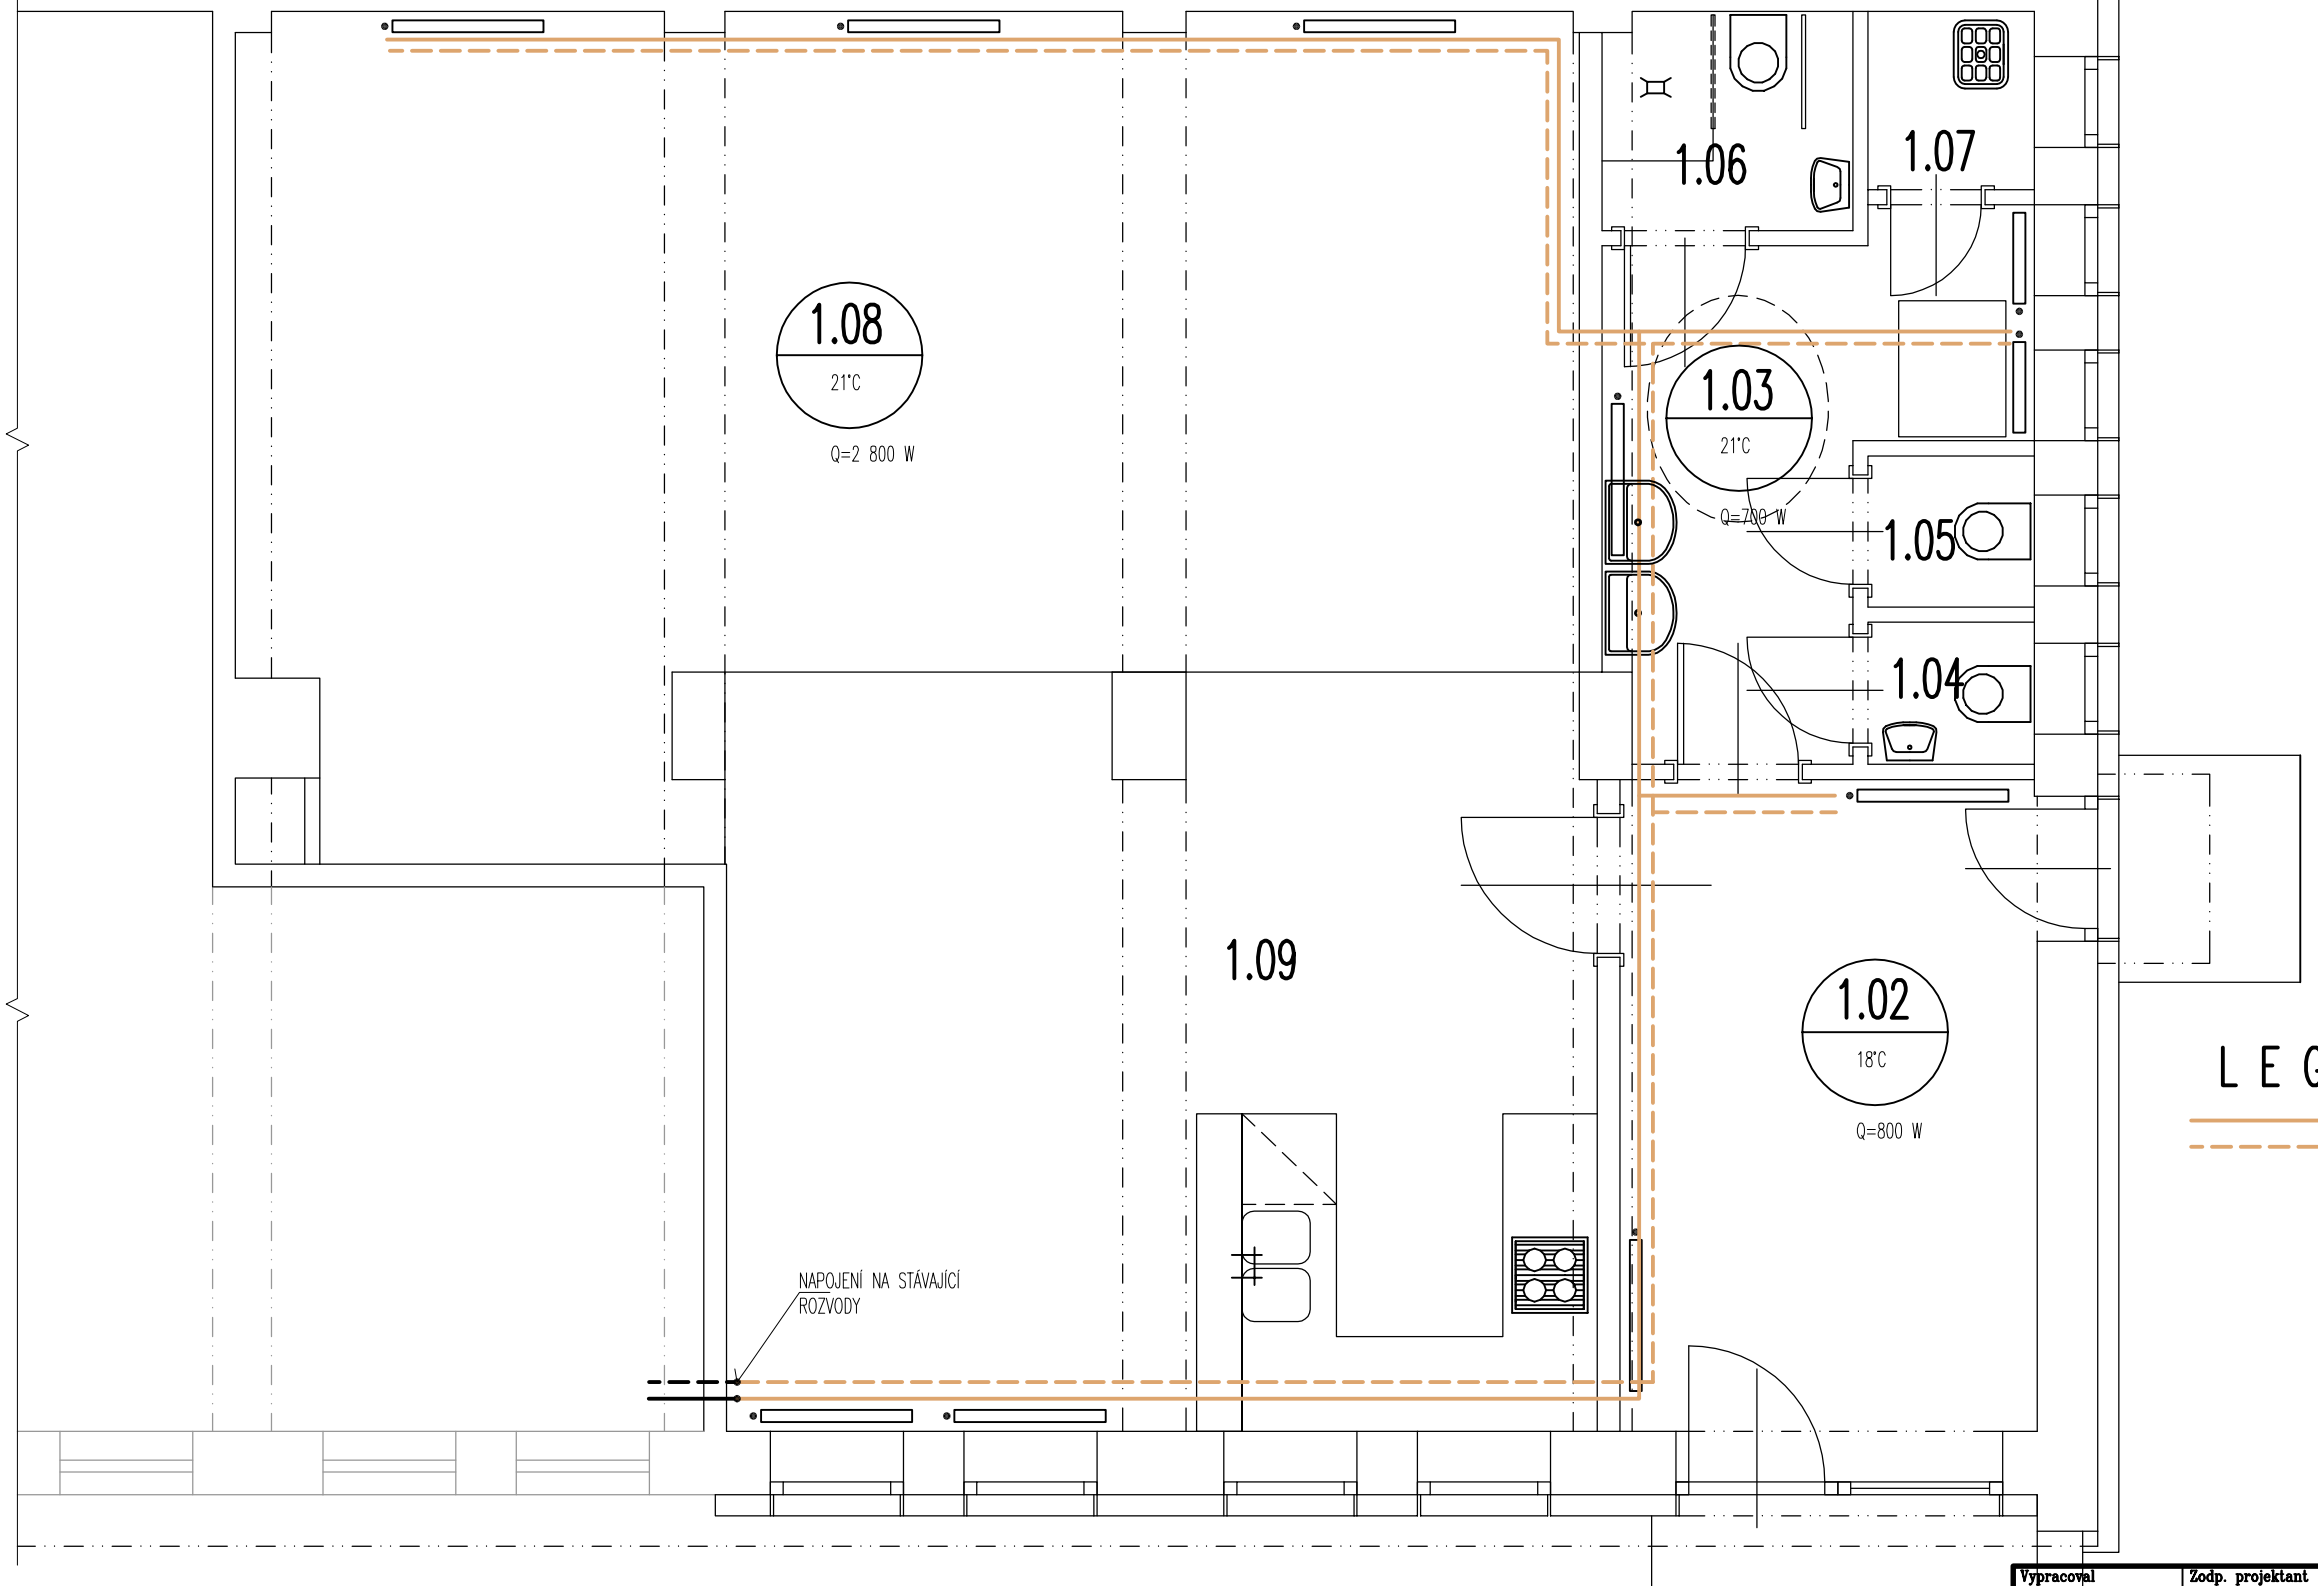

TABULKA MÍSTNOSTÍ 1.NP		
Číslo	Jméno	Plocha [m²]
1.01	ZÁVĚTŘÍ	7,32
1.02	ZÁDVEŘÍ	12,92
1.03	PŘEDSÍŇ	7,42
1.04	WC DĚTI	1,03
1.05	WC MUŽI	1,1
1.06	WC IMOBILNÍ	2,38
1.07	ÚKLID	1,3
1.08	HERNA	41,87
1.09	KLIDOVÁ ZÓNA	28,5

LEGENDA

TOPNÁ VODA – VEDENO V PODLAZE
VRATNÁ VODA – VEDENO V PODLAZE

Vypracoval: IING. GRABOVSKÝ	Zodp. projektant: ING. GRABOVSKÝ	Tech. kontrola:
Kreslil:		

Ing. Karel Grabovský
autoriz. ing. pro obor pozemní stavby č. 1200636
Na výsluní 14, 788 33 Hanušovice
IČ : 15511111 tel. 736679588

Investor: MĚSTO HANUŠOVICE, HLAVNÍ 92, 788 33 HANUŠOVICE

Akce: KATASTRÁLNÍ ÚZEMÍ HANUŠOVICE, PARC.Č. st.570/2,st.570/3, 846/1, 2335/1, 2335/2, 846/6

STAVEBNÍ ÚPRAVY SPOJENÉ SE ZMĚNOU UŽÍVÁNÍ DĚTSKÉ KOMUNITNÍ CENTRUM

Obsah výkresu: ÚSTŘEDNÍ VYTÁPĚNÍ

formát	A3
datum	12/2018
účel	ÚŘ+STAV.POV.
č. zakázky	2018_21
č. kopie	
archivní č.	2018_21
Měřítko 1:50	č. výkresu D.1.4.02