


TABULKA MÍSTNOSTÍ 1.NP		
Číslo	Jméno	Plocha [m²]
1.01	ZAVĚTRÍ	7,32
1.02	ZÁVĚRŮ	12,92
1.03	PŘEDSÍŇ	7,42
1.04	WC DĚTI	1,03
1.05	WC MUŽI	1,1
1.06	WC ŽENY	2,38
1.07	OKLAD	1,3
1.08	HERNA	41,87
1.09	KLIDOVÁ ZÓNA	28,5

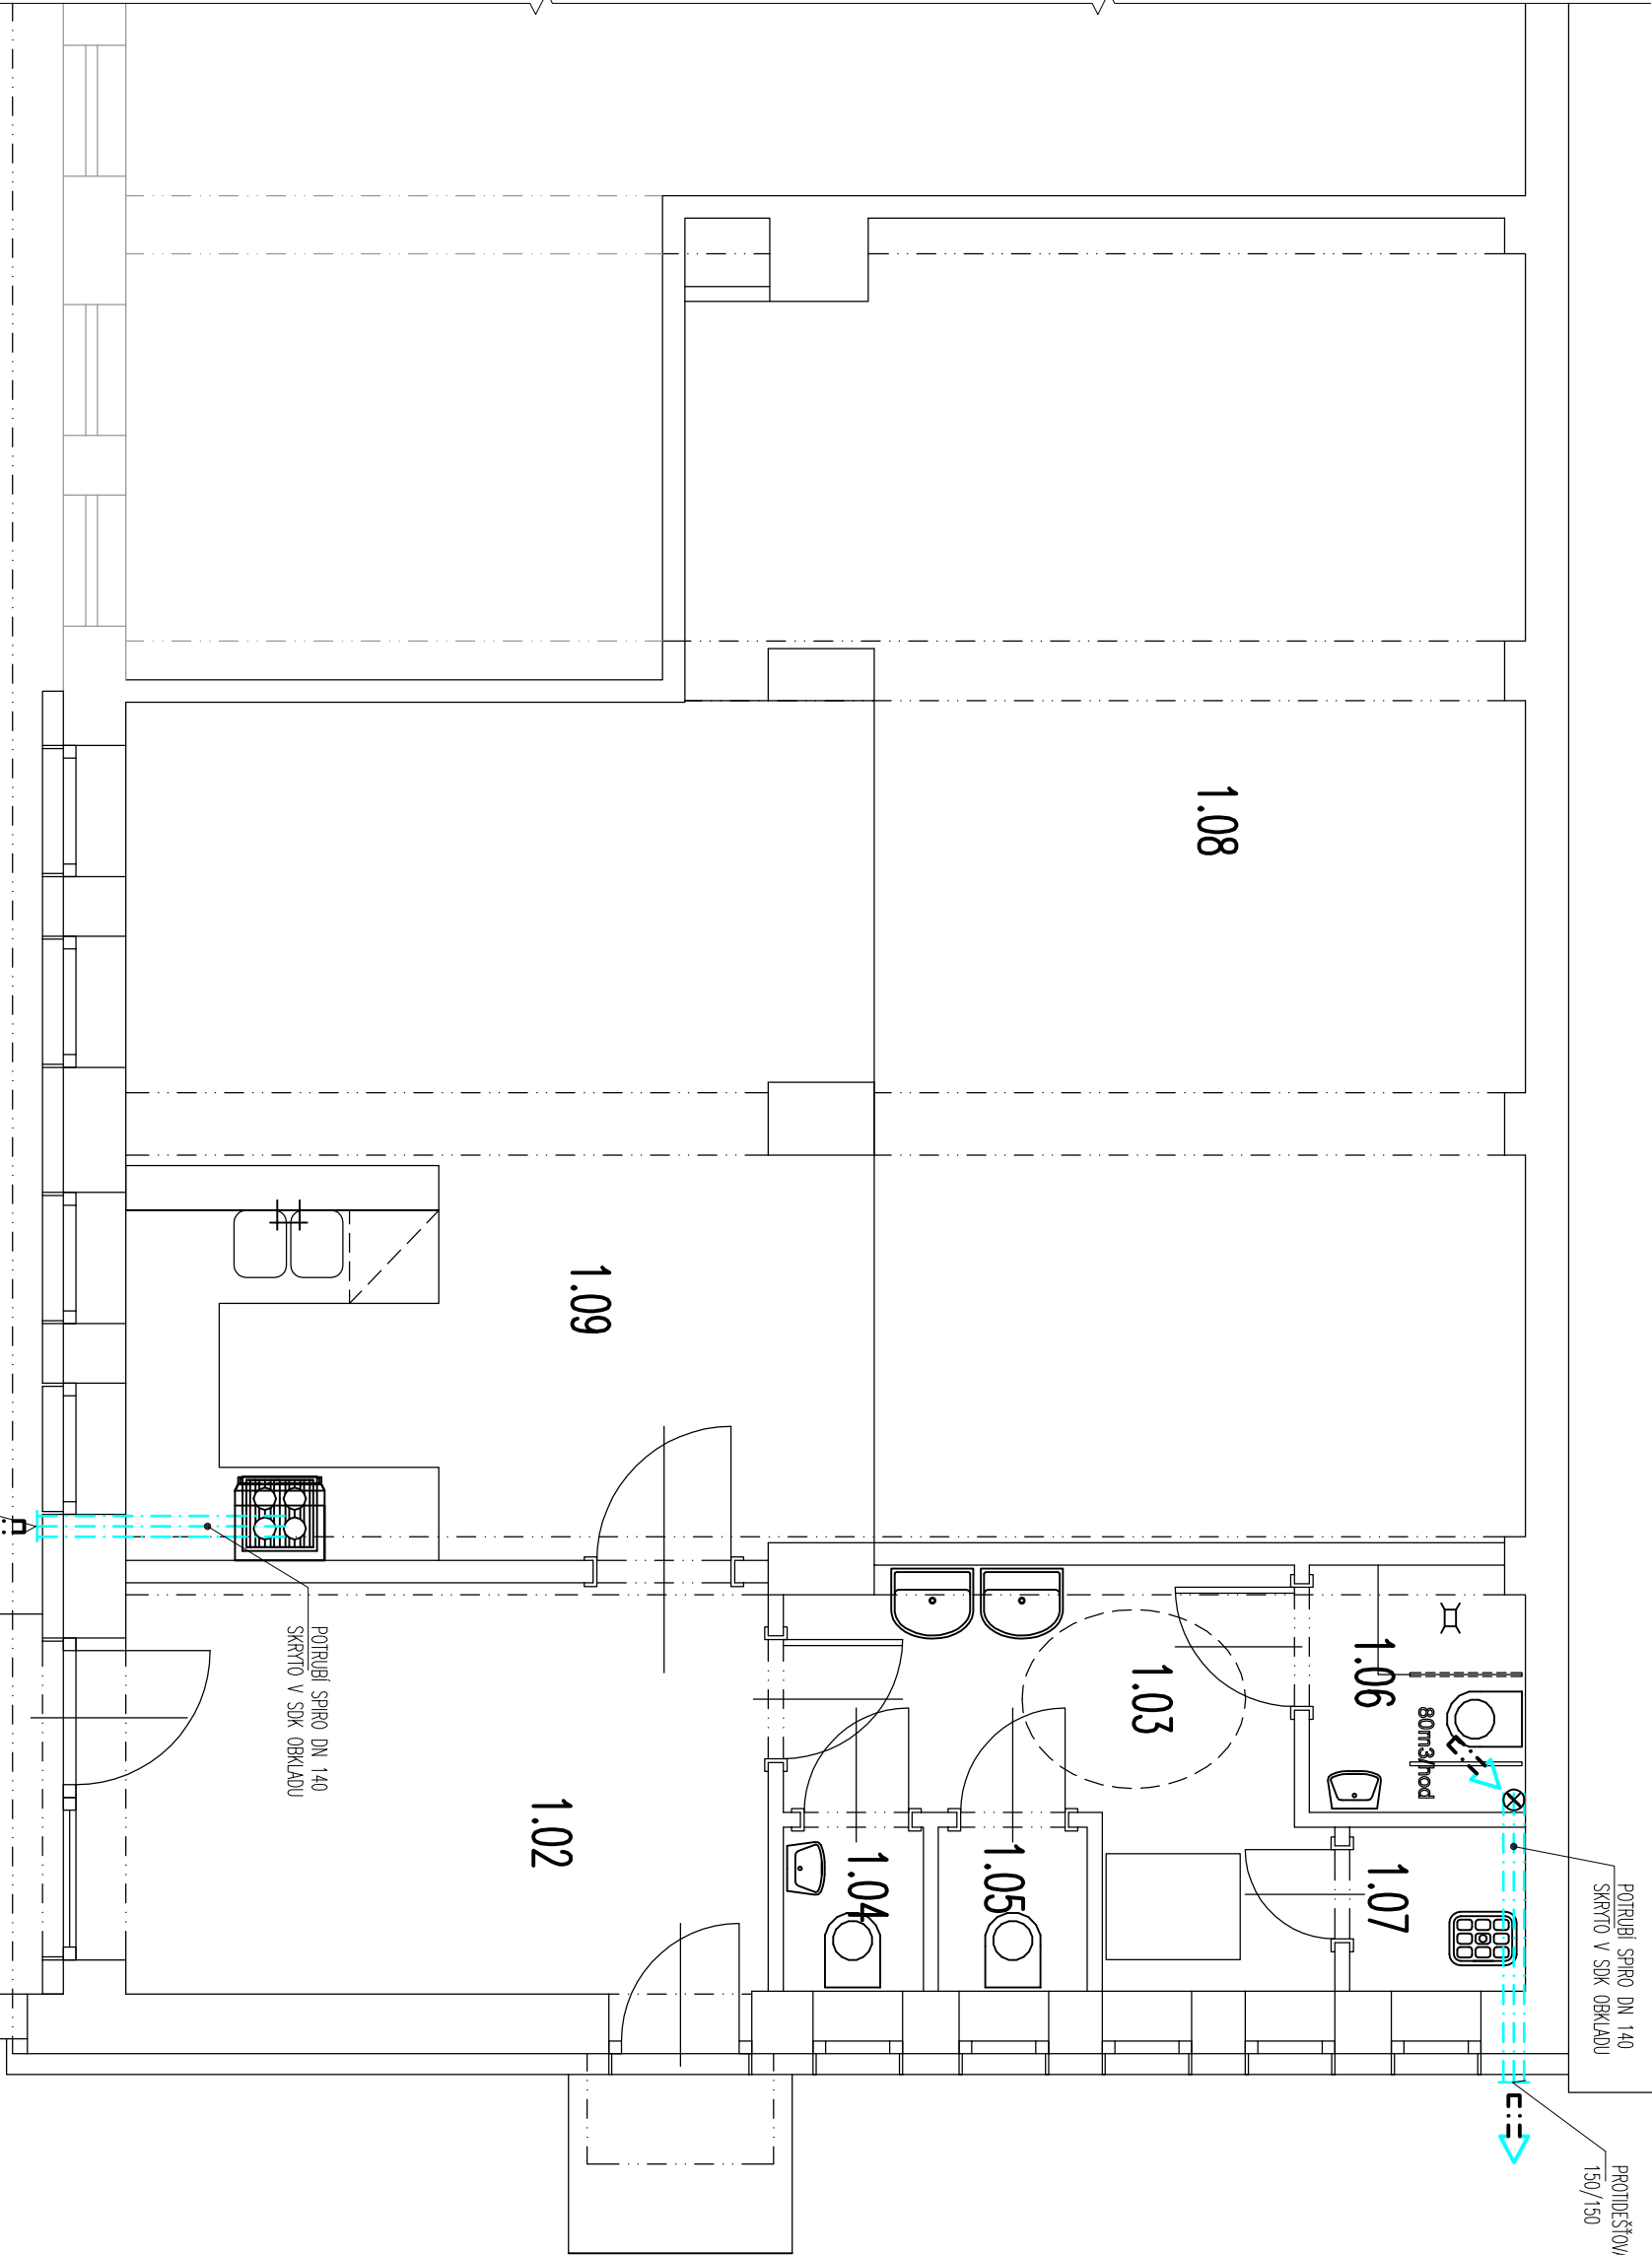

Výpracovní		Ing. Karel Grabovský	
Ing. Grabovský	Ing. Grabovský	Ing. Karel Grabovský	
Kreslí		Na výšluní 14, 788 33 Hanušovice	
Interiér		IČ : 15511111	
MĚSTO HANUŠOVCE, HLAVNÍ 92, 788 33 HANUŠOVCE		tel. 736679588	
Akce		formát	
KATASTRÁLNÍ ÚZEMÍ HANUŠOVCE, PARC. č. 846/1, 2335/1, 2335/2, 846/6		datum	
STAVEBNÍ ÚPRAVY SPOJENÉ SE ZMĚNOU UŽÍVÁNÍ		účel	
DĚTSKÉ KOMUNITNÍ CENTRUM		č. zakázky	
		č. kopie	
archivní č.		2018_21	
Obsah výřezu		Měřítko	
VZDUCHOTECHNIKA		1:50	
		č. výřezu	
		D.1.4.03	