
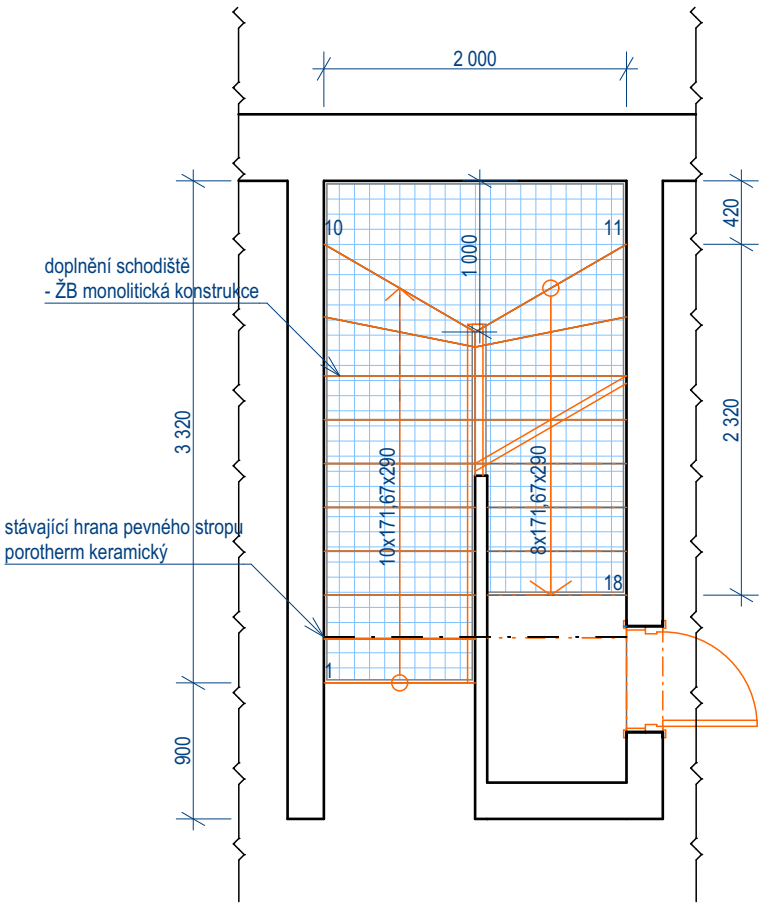


Schodiště, výztuž

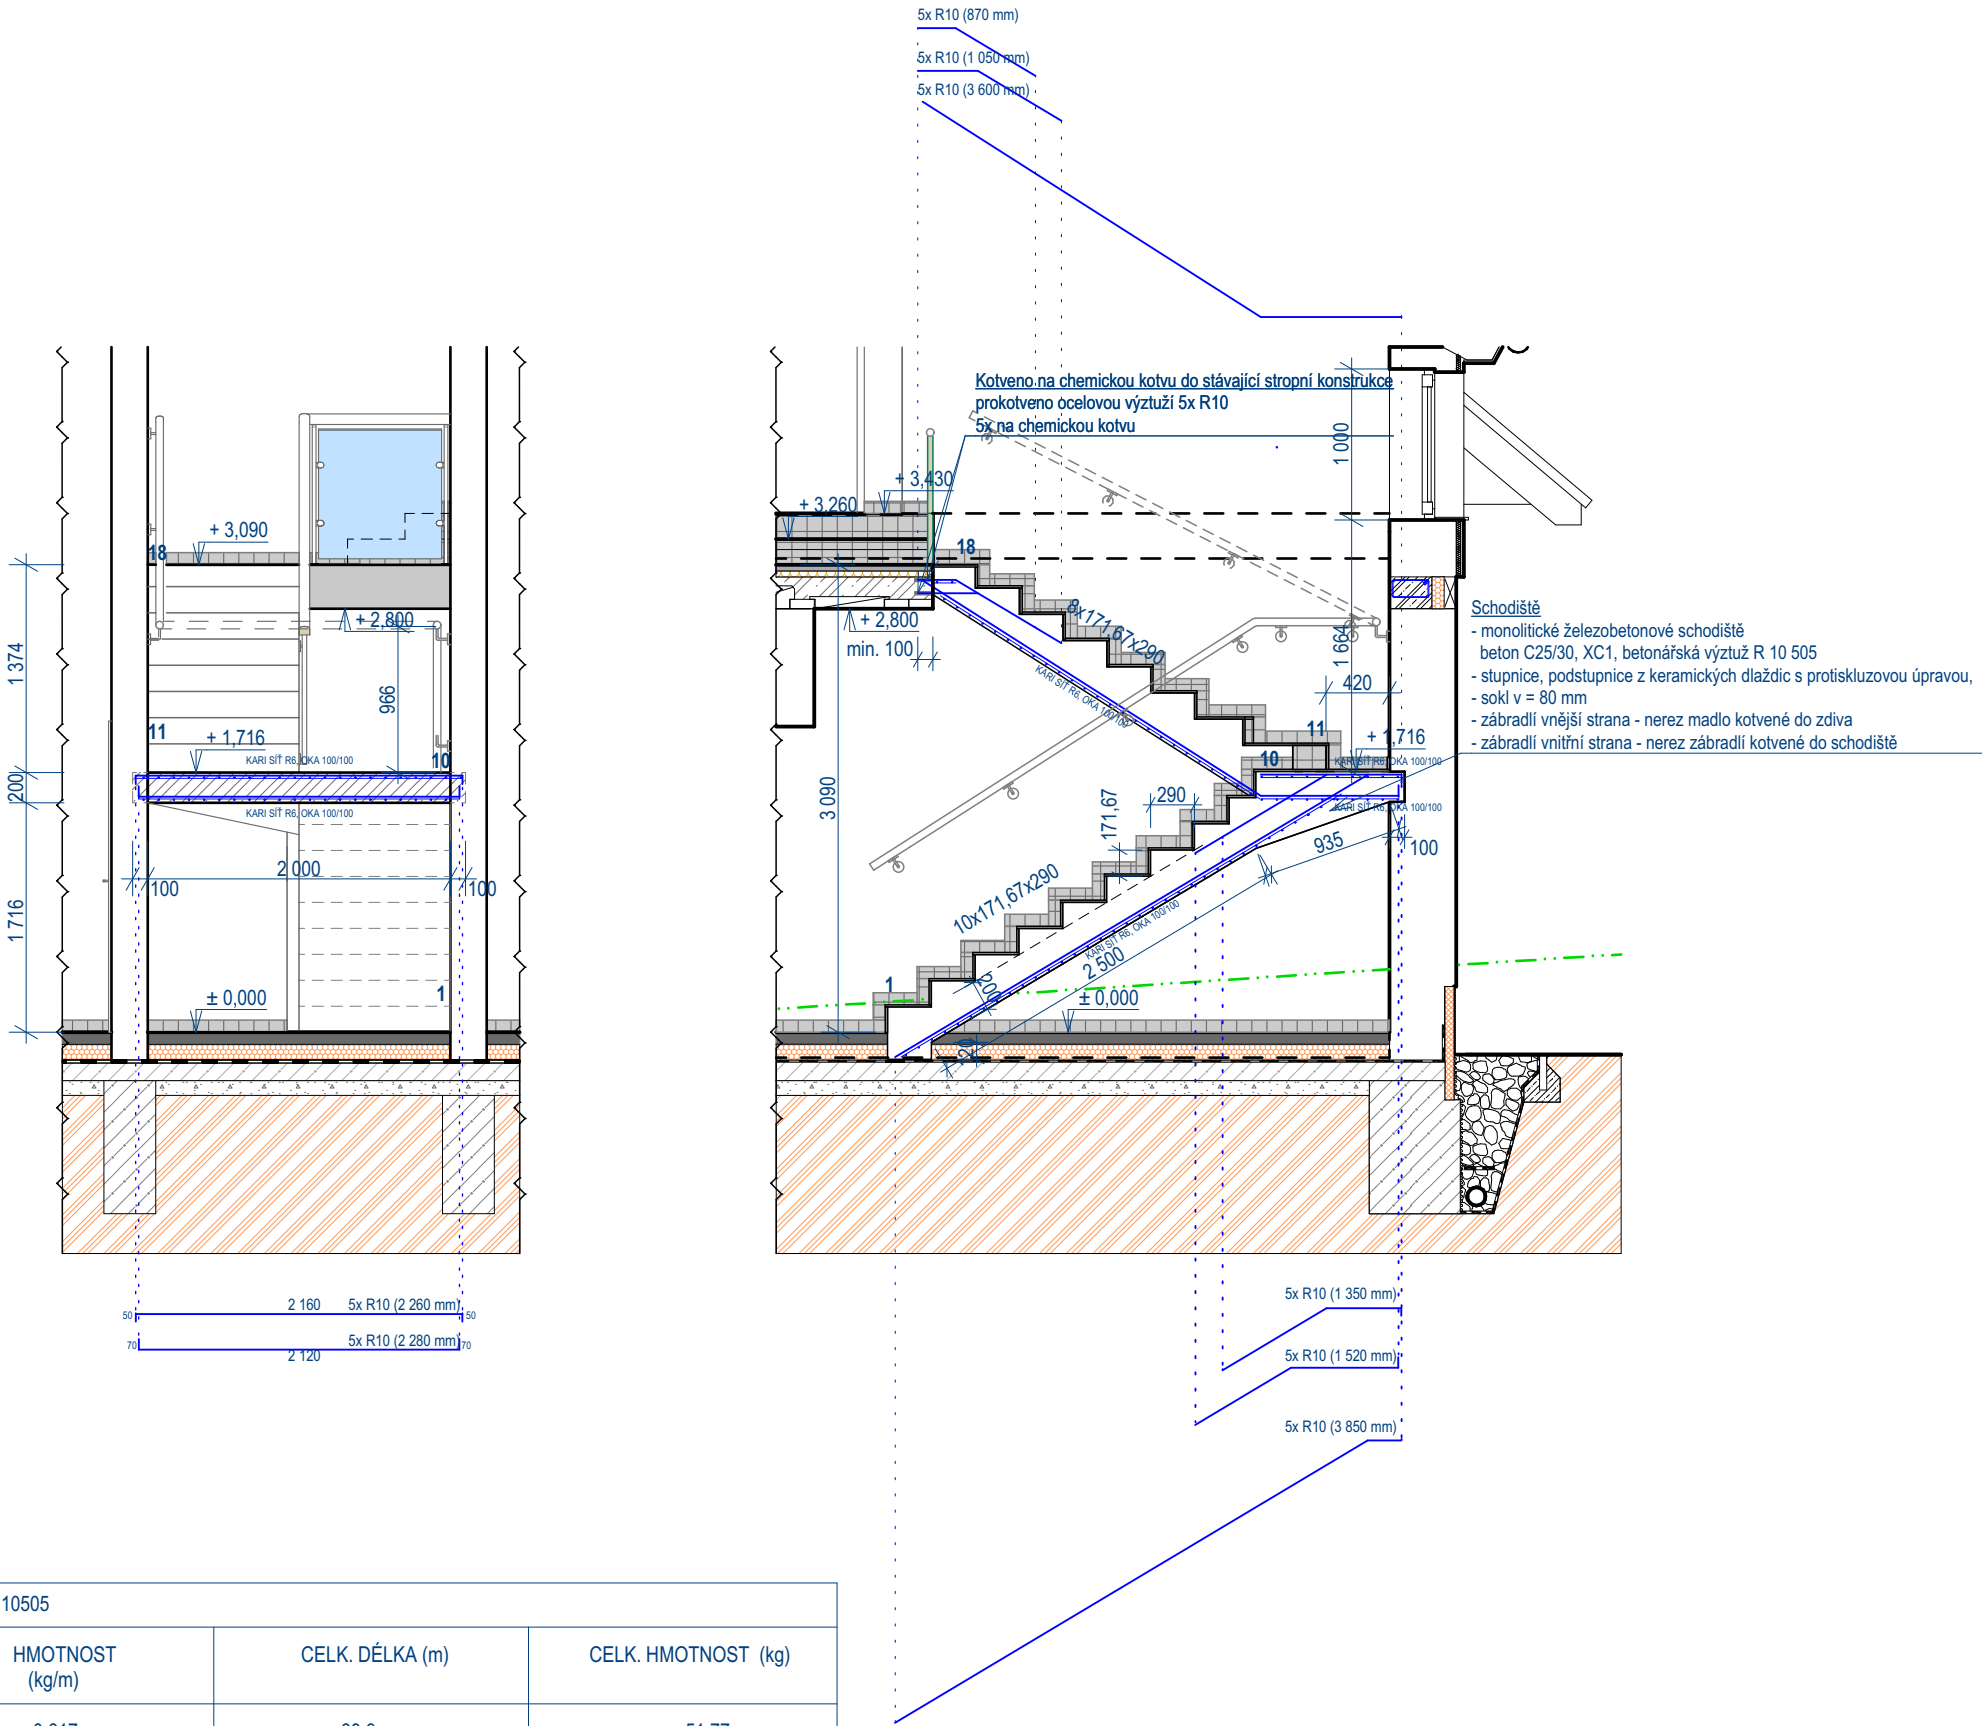

BETON MONOLITICKÝCH ČÁSTÍ: C25/30, XC1  
BETONÁŘSKÁ VÝZTUŽ: R 10 505  
MIN. KRYTÍ: 20 mm

| PRUTOVÁ VÝZTUŽ R 10505 |                 |                 |                     |
|------------------------|-----------------|-----------------|---------------------|
| ø (mm)                 | HMOTNOST (kg/m) | CELK. DÉLKA (m) | CELK. HMOTNOST (kg) |
| 10                     | 0,617           | 83,9            | 51,77               |

| KARI SÍTĚ ø6 OKA 100/100 |                  |                     |                           |
|--------------------------|------------------|---------------------|---------------------------|
| PLOCHA (m²)              | HMOTNOST (kg/m²) | CELK. HMOTNOST (kg) | CELK. HMOTNOST * 1,1 (kg) |
| 7,5                      | 4,44             | 33,3                | 36,63                     |

C 2024 MP technik

|   |             |   |          |
|---|-------------|---|----------|
| RAŽÍTKO:   |             | ZPRACOVATEL DOKUMENTACE:   |          |
|   |             | <div>MPtechnik</div> <div>Francouzská č.p. 149, 345 62 Holýšov</div> <div>IČ 05360889, ID n8ažjvy</div> <div>www.mptechnik.cz</div> |          |
| ZODP. PROJEKTANT:   |             | Martin Polák, ČKAIT: 0202087,<br>Francouzská 149, 345 62 Holýšov                                                                    |          |
| KONTROLOVAL:   |             | Martin Polák, ČKAIT: 0202087,<br>Francouzská 149, 345 62 Holýšov                                                                    |          |
| VYPRACOVAL:   |             | Václav Šperl<br>Francouzská 149, 345 62 Holýšov                                                                                     |          |
| KATASTRÁLNÍ ÚZEMÍ:   |             | Filipova Huť [697851]   |          |
| POZEMEK PARC. Č.   |             | poz. parc. č. st. 272   |          |
| INVESTOR:   |             | Obec Modrava<br>IČO: 00573418, Modrava č.p. 63, 341 92 Kašperské Hory                                                               |          |
| NÁZEV DOKUMENTACE:   |             |   |          |
| <div>VESTAVBA PODKROVÍ</div> <div>Modrava 35 - VZ ZZS PK Modrava</div> <div>(Modrava, parc. č. st. 272, k.ú. Filipova Huť)</div> |             |   |          |
| NÁZEV VÝKRESU:   |             | Schodiště, výztuž   |          |
| FORMÁT:   | DATUM:      | STUPEŇ:   | Č. PARÉ: |
| A3   | 6/2024      | DPS   |          |
| MĚŘÍTKO:   | Č. VÝKRESU: |   |          |
| 1:50   | D.1.2.b.4   |   |          |