


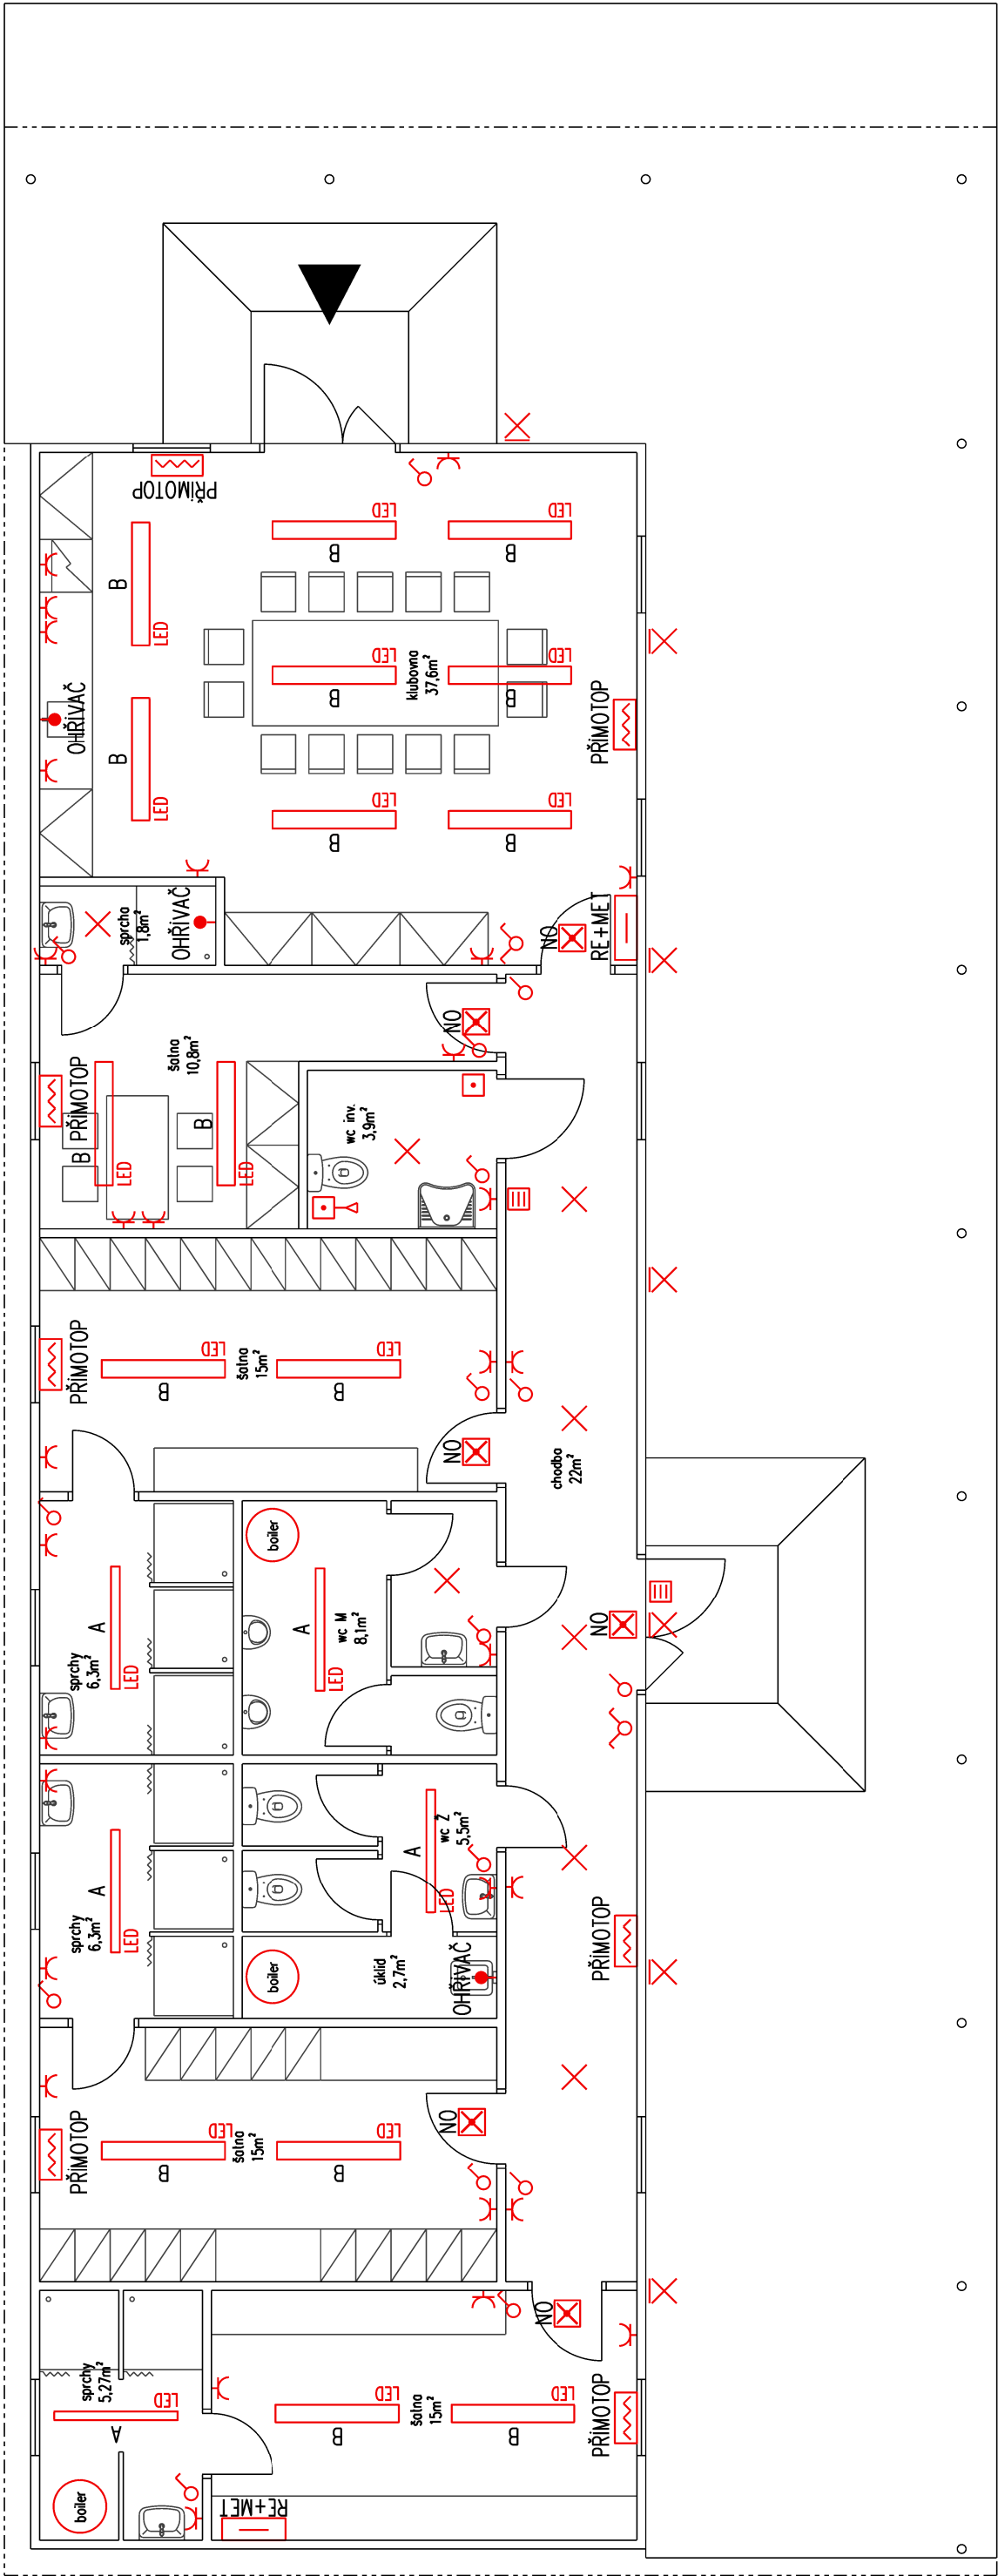

LEGENDA

KABELY – PRO ZÁSUVKY 3x2,5 A PRO OSVĚTLENÍ 2x1,5 N YM CERTIFIKOVANÝCH KABELŮ TSE

OSVĚTLENÍ – LED, MATERIÁLY S CERTIFIKOVANÝMI MATERIÁLY TSE

PŘIMOTOPY – V ŠATNÁCH, KLUBOVNĚ A NA CHODBĚ;

V ZIMNÍM OBDOBÍ BUDE OBJEKT TEMPEROVANÝ NA +5°C

