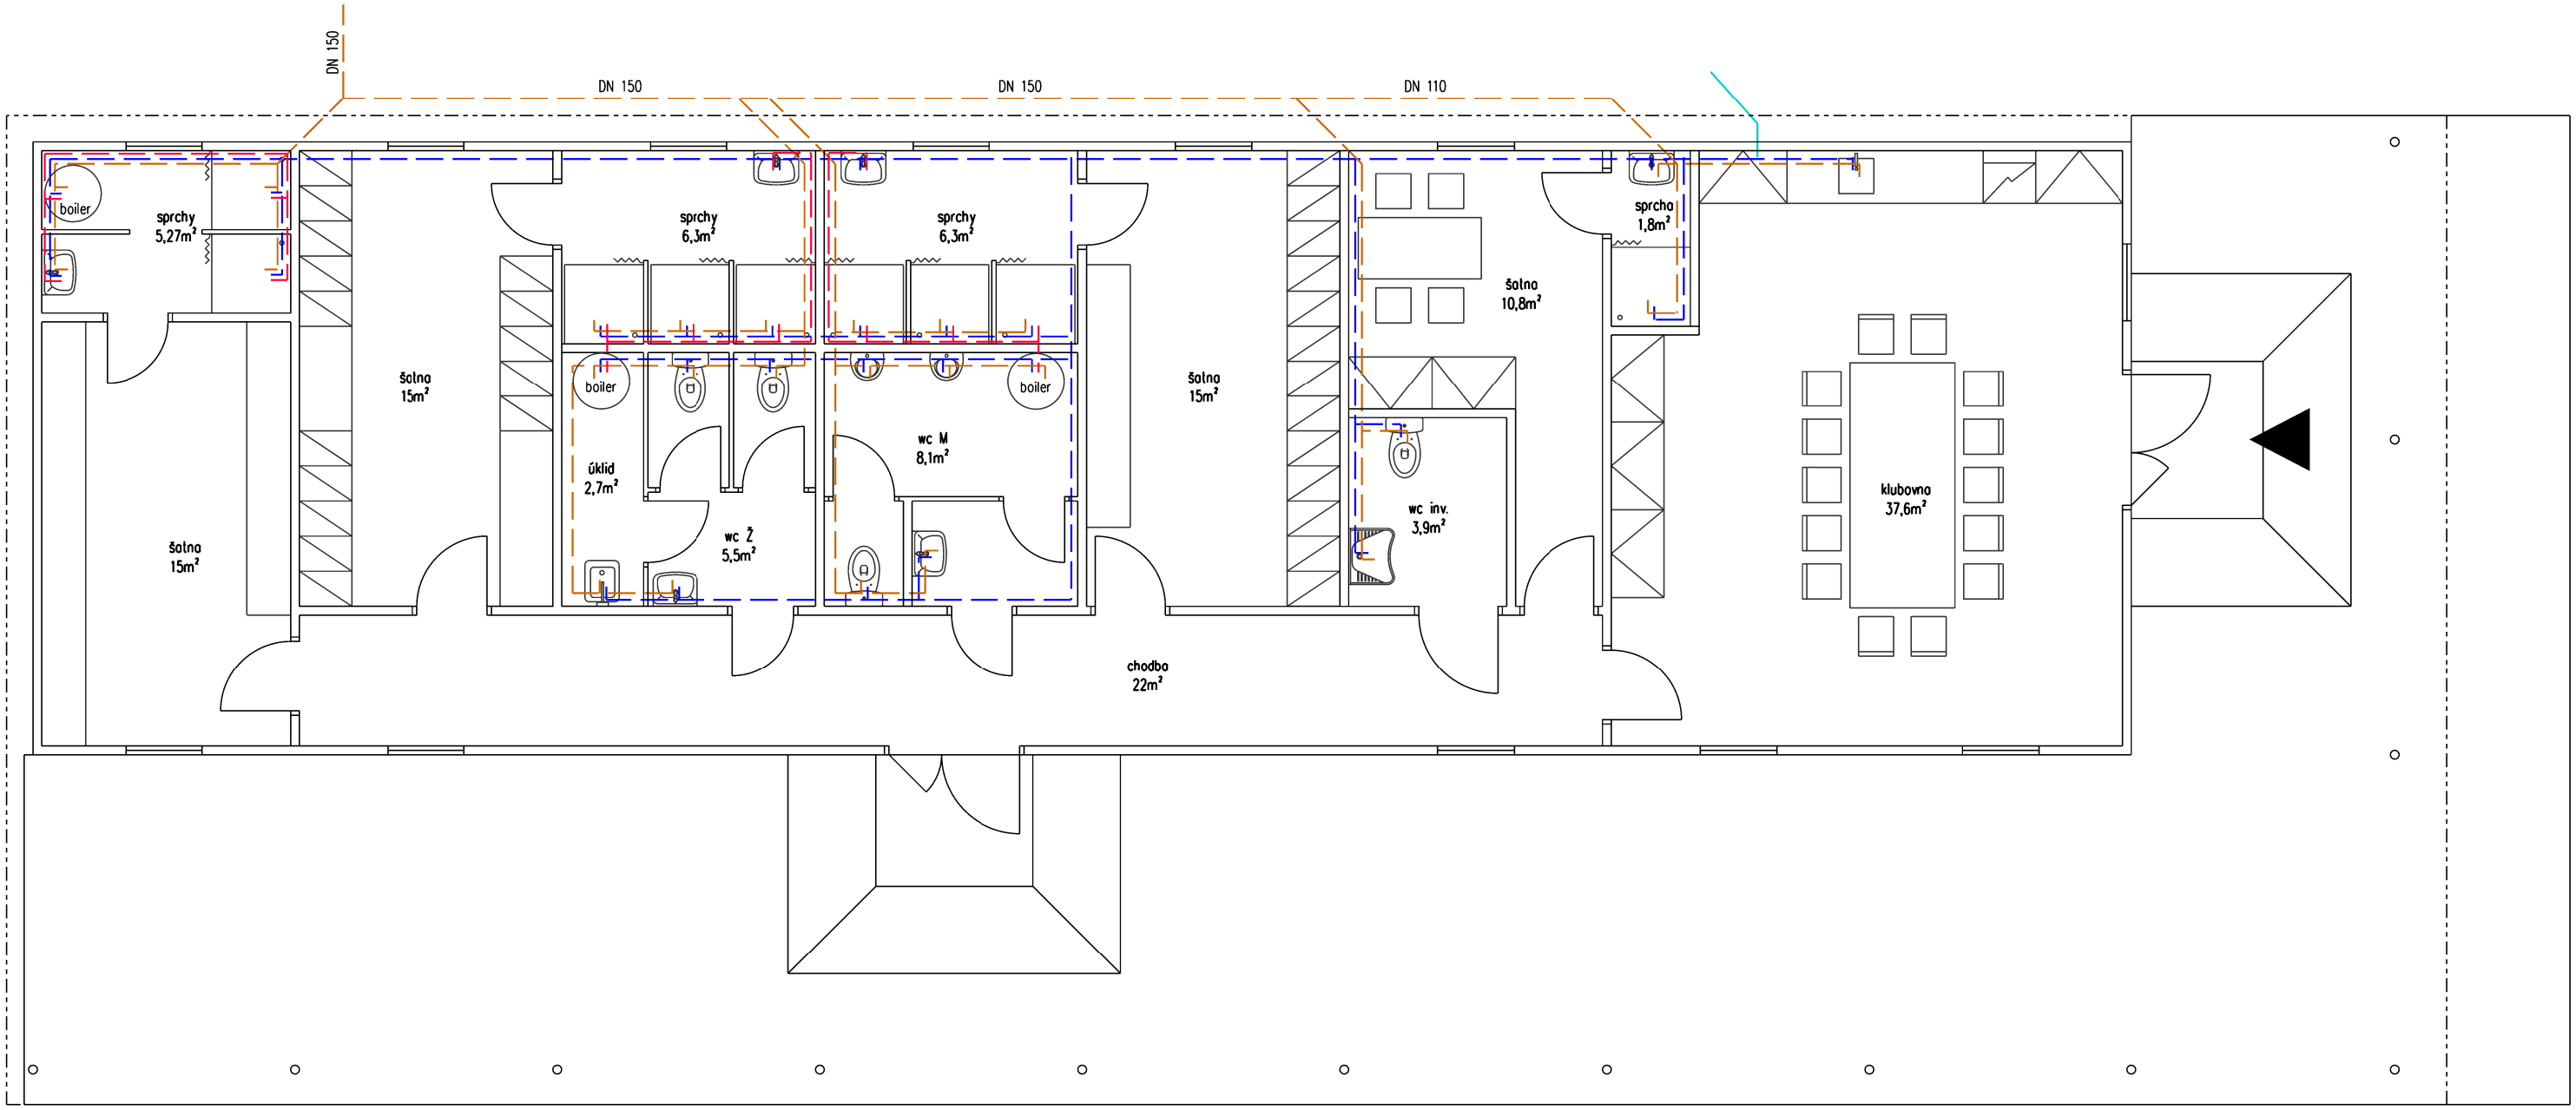

LEGENDA

— — POTRUBÍ STUDENÉ VODY 8°C

— — POTRUBÍ TEPLÉ VODY MAX 60°C

– ROZVODY VEDENÉ PŘED STĚNOU POD STROPEM A U PODLAHY
– PPRC MATERIÁL POUŽÍVÁN S CERTIFIKACÍ TSE
– JEDNOTLIVÉ ZAŘIZOVACÍ PŘEDMĚTY BUDOU NAPOJENY POTRUBÍM d20
– SPRCHY HRÁČŮ BUDOU MÍT TUV NAPOJENOU NA BOILERY (max 300l), OSTATNÍ ZAŘ.PŘED. (KLUBOVNA, ROZHODČÍ, WC) BUDOU VYBAVENY PRŮTOKOVÝMI OHŘÍVAČI / BATERIE, PŘÍP UMYVADLA NA ZÁCHODECH BUDOU MÍT POUZE SV

– PŘED ZIMOU BUDE VODA Z POTRUBÍ A ZAŘIZOVACÍCH PŘEDMĚTŮ VYPUŠTĚNA, ABY NEDOŠLO K POŠKOZENÍ NÁSLEDKEM MRAZŮ

— — POTRUBÍ KANALIZACE

– ROZVODY VEDENÉ PŘED STĚNOU NAD PODLAHOU
– PVC 100 MATERIÁL POUŽÍVÁN S CERTIFIKACÍ TSE
– JEDNOTLIVÉ ZAŘIZOVACÍ PŘEDMĚTY BUDOU NAPOJENY POTRUBÍM d40 (UMYVADLA, PISOÁRY, DŘEZ), d50 (SPRCHY), d100 (WC)

OBJEKT KLUBOVNY A ŠATEN – SPORTOVNÍ AREÁL VELKÉ CHVOJNO
změna stavby před dokončením
ZTI – půdorys 1:75