



OBEČNÍ ÚŘAD LIBOUCHEC

Libouchec 211, 403 35 Libouchec, okr. Ústí nad Labem

odbor stavební a životního prostředí

Číslo jednací: LIB/2358/2020
Spisová zn.: S/TRN/249/2020
Vyřizuje/tel.: Trnka/475 222 345
E-mail: stavebni@libouchec.cz

Rezhodnuti nabylo právní moci
dne 31. 7. 2020
a je vykonatelné



V Libouchci dne 31.7.2020

ROZHODNUTÍ

Obecní úřad Libouchec, odbor stavební a životního prostředí, obdržel dne 30.7.2020 žádost stavebníka, **obce Velké Chvojno, se sídlem Velké Chvojno 55, 403 34 Velké Chvojno, IČ: 661 09 973** (dále jen „stavebník“), o změnu stavby před jejím dokončením, nazvanou

„Sportovní areál Velké Chvojno, objekt klubovny a šaten“

na pozemcích parc. č. 361 – ostatní plocha, č. 362 – ostatní plocha a č. 363 – ostatní plocha v k.ú. Velké Chvojno.

Uvedeným dnem bylo zahájeno společné územní a stavební řízení (§ 94j stavebního zákona) o změně stavby před jejím dokončením dle § 118 odst. 2 stavebního zákona.

Společné rozhodnutí (ÚR+SP) bylo vydáno zdejším SÚ dne 19.2.2015 pod č.j. SÚ/011/LIB/189/2015 a nabylo právní moci dne 22.2.2015. Rozhodnutí o prodloužení platnosti společného rozhodnutí bylo vydáno dne 6.1.2020 pod č.j.: SÚ/007/LIB/2688/2019/2020 a nabylo právní moci dne 30.1.2020 a rozhodnutí o změně stavby před jejím dokončením bylo vydáno 17.3.2020 pod č.j.: LIB/875/2020 a nabylo právní moci dne 3.4.2020.

V ý r o k o v á č á s t :

Obecní úřad Libouchec, odbor stavební a životního prostředí, jako stavební úřad příslušný podle § 13 odst. 1 písm. d) zákona č. 183/2006 Sb., o územním plánování a stavebním řádu, ve znění pozdějších předpisů (dále jen „stavební zákon“), ve společném územním a stavebním řízení o změně stavby před jejím dokončením, posoudil žádost o změnu stavby před jejím dokončením podle § 94o stavebního zákona, kterou dne 30.7.2020 podala **obce Velké Chvojno, se sídlem Velké Chvojno 55, 403 34 Velké Chvojno, IČ: 661 09 973** (dále jen „stavebník“) a na základě tohoto posouzení:

I. Vydává

podle § 94p odst. 1 stavebního zákona ve spojení s § 118 odst. 2 stavebního zákona a § 9 vyhlášky č. 503/2006 Sb., o podrobnější úpravě územního rozhodování, územního opatření a stavebního řádu

r o z h o d n u t í o z m ě n ě s t a v b y p ř e d j e j í m d o k o n ě n í m

„Sportovní areál Velké Chvojno, objekt klubovny a šaten“

na pozemcích parc. č. 361 – ostatní plocha, č. 362 – ostatní plocha a č. 363 – ostatní plocha v k.ú. Velké Chvojno, a to v následujícím rozsahu:

Změna se týká sektoru „B“ a bude spočívat v sanaci zemní pláně víceúčelového hřiště na p.č. 362, která bude obsahovat:

Po sejmutí ornice v tl. 150 mm bude do hloubky cca 400 mm odtěžena zemina a upravena (střechovitě vypádována ve spádu 1% ve směrech k rýhám pro uložení drenáží) zemní pláň. Po provedení zemní pláně se provedou rýhy pro uložení příčných per drenáží. Příčná pera drenáží prům. 125 mm budou uložena na podsyp ve spádu 1% směrem k kontrolním šachtám. Drenážní potrubí bude před uložení na podsyp opatřeno geotextilií 500 g. Začátek a konec příčných vedení bude opatřen kontrolními šachtami OPTI-CONTROL 325/125 mm. Boční sběrné větve drenáží budou opět z potrubí prům. 125 mm a budou vedena ve spádu 1 % k prostřední šachtě. Z prostřední šachty bude voda odváděna drenážním potrubím prům. 150 mm do vsakovacího zářezu. Po provedení drenážního systému budou rýhy dosypány a dohutněny. Poté bude na pláň postupně kladena geotextilie a zasypávána hrubší základní frakcí 63/125 mm v tl. 150-225 mm lomové kamenivo (štěrkodrt') ortorula. Základní vrstva bude hutněna pomocí válce – 3 tuny. Na tento podklad bude poté navedena 150 mm tlustá vrstva lomového kamene (štěrkodrt') frakce 32/63 mm a opět řádně zhutněna válcem. Dosypání a utažení povrchu bude provedeno finální vrstvou 0-32 mm.

I. 1. Pro provedení změny stavby před jejím dokončením se stanoví následující podmínky :

1. Změna bude provedena podle dokumentace z VII 2020, vypracované L. Veselou a autorizované Ing. arch. Josefem Kvašem, Svatojiřská 44, 400 03 Ústí nad Labem, IČ: 120 41 611, AA, ČKA 01 688.
2. Veškeré změny musí být předem projednány a odsouhlaseny stavebním úřadem.
3. Investor zabezpečí využití nebo odstranění všech odpadů, které v rámci akce vzniknou, a to tak, že veškeré odpady (tzn. i odpady odstraňované zhotovitelem stavby) budou předány oprávněné osobě.
4. Před předáním odpadů oprávněné osobě budou odpady soustřeďovány utříděné podle jednotlivých druhů a kategorií a zabezpečeny před znehodnocením, odcizením nebo únikem.
5. Doklady o odstranění či využití odpadů (vážní listy, faktury atd.) budou předloženy do 10 dnů od ukončení akce nebo spolu se žádostí o vyjádření ke kolaudačnímu souhlasu popř. užívání stavby, kolaudačnímu řízení apod. na Magistrát města Ústí nad Labem, odbor životního prostředí. Tyto doklady bude investor pro účely případné kontroly archivovat po dobu 5 let.
Prohlášení o odstranění odpadů není plnohodnotným dokladem potvrzujícím nakládání s odpady.
6. Nakládání se zeminou pocházející s pozemku spadajícího pod ochranu ZPF, musí být v souladu s vyjádřením orgánu ochrany ZPF, tzn. že na skládku nebudou odváženy zeminy získané ze zemědělské půdy, ty budou striktně využity na místě.
7. S veškerými odpady je nutno nakládat dle platných právních předpisů obce Velké Chvojno.
8. Ke kolaudaci bude předložen protokol ze statické zatěžkávací zkoušky.
9. Termín dokončení stavby se stanoví **nejpozději do 31.3.2022**

Tímto rozhodnutím se mění a doplňuje popis stavby a mění podmínka č. 1 a č. 32 původního rozhodnutí. Ostatní podmínky původního rozhodnutí zůstávají v platnosti

Účastníci řízení (§ 27 odst. 1 správního řádu):

1. Obec Velké Chvojno, se sídlem Velké Chvojno 55, 403 34 Velké Chvojno, IČ: 661 09 973

O d ů v o d n ě n í

Dne 30.7.2020 zažádal stavebník o změnu stavby před jejím dokončením, specifikovanou ve

výroku tohoto rozhodnutí.

Stavební úřad v provedeném společném územním a stavebním řízení přezkoumal možnost provedení

změny stavby před jejím dokončení. Změna vyhovuje obecným požadavkům na výstavbu stanoveným vyhláškou č. 501/2006 Sb., o obecných požadavcích na využívání území, v platném znění a vyhláškou č. 268/2009 Sb., o technických požadavcích na stavby, v platném znění.

Žádost o vydání rozhodnutí o změně stavby před jejím dokončením byla doložena dokumentací a následujícími doklady a stanovisky:

- 3 x dokumentací pro změnu stavby před dokončením
- Snímkem KM
- výpisem z KN

Stavební úřad v průběhu společného řízení přezkoumal předloženou žádost o změnu stavby před jejím dokončením z hledisek uvedených v § 94o stavebního zákona, posoudil shromážděná stanoviska a zjistil, že záměr žadatele je v souladu:

- s požadavky stavebního zákona a jeho prováděcích vyhlášek, zejména vyhl. č. 501/2006 Sb., o obecných požadavcích na využívání území, v platném znění
- s požadavky na veřejnou dopravní nebo technickou infrastrukturu k možnosti a způsobu napojení nebo k podmínkám dotčených ochranných a bezpečnostních pásem – povolovanou změnou se tyto podmínky nemění
- s požadavky zvláštních předpisů a se závaznými stanovisky, popřípadě s rozhodnutími dotčených orgánů podle zvláštních právních předpisů nebo tohoto zákona, popřípadě s výsledkem řešení rozporů - povolovaná změna je v souladu s těmito požadavky, které byly řešeny v původním rozhodnutí a tímto rozhodnutím doplněny

V řízení bylo zkoumáno, zda mohou být umístěním stavby přímo dotčena vlastnická nebo jiná věcná práva vlastníků pozemků dotčených stavbou a staveb na nich, včetně pozemků sousedních a staveb na nich. Na základě výsledku byl stanoven okruh účastníků společného územního a stavebního řízení ve smyslu § 94k stavebního zákona následovně:

Účastníci společného územního a stavebního řízení o změně stavby před dokončením:
stavebník (současně vlastník stavby a pozemku) a obec Velké Chvojno

Vlastnická ani jiná věcná práva k dalším (vzdálenějším) sousedním pozemkům a stavbám na nich nemohou být tímto rozhodnutím přímo dotčena.

Stavební úřad v průběhu řízení neshledal důvody bránící vydání rozhodnutí, proto rozhodl způsobem uvedeným uvedeným ve výroku.

P o u č e n í ú č a s t n í k ů

a) o odvolání

Proti tomuto rozhodnutí se účastník řízení může podle ustanovení § 81 odst. 1 ve spojení s ustanovením § 83 odst. 1 zákona č. 500/2004 Sb., správní řád, ve znění pozdějších předpisů, odvolat ve lhůtě 15 dnů ode dne jeho oznámení doručením, ke Krajskému úřadu Ústeckého kraje, podáním u zdejšího správního orgánu. Odvolací lhůta se počítá ode dne následujícího po dni doručení (oznámení) písemného vyhotovení rozhodnutí, nejpozději však po uplynutí 10-tého dne ode dne, kdy bylo nedoručené a uložené rozhodnutí připraveno k vyzvednutí. Odvolání se podává s potřebným počtem stejnopisů tak, aby jeden stejnopis zůstal správnímu orgánu a aby každý účastník dostal jeden stejnopis. Nepodá-li účastník potřebný počet stejnopisů, vyhotoví je správní orgán na náklady účastníka. Odvoláním lze napadnout výrokovou část rozhodnutí, jednotlivý výrok nebo jeho vedlejší ustanovení. Odvolání jen proti odůvodnění rozhodnutí je nepřípustné.

b) o provádění stavby

Změna stavby nesmí být zahájena dokud toto rozhodnutí nenabude právní moci. Společné povolení pozbývá platnosti (§94p odst. 5 stavebního zákona), jestliže stavba nebyla zahájena do 2 let ode dne, kdy nabylo právní moci, nestanoví-li stavební úřad v odůvodněných případech lhůtu delší, nejdéle však 5 let. Společné povolení pozbývá platnosti, jestliže stavba nebyla zahájena v době jeho platnosti. Společné povolení pozbývá platnosti též dnem, kdy stavební úřad obdrží oznámení stavebníka o tom, že od provedení svého stavebního záměru upouští; to neplatí, jestliže stavba byla již zahájena. Dobu platnosti společného povolení může stavební úřad prodloužit na odůvodněnou žádost stavebníka podanou před jejím uplynutím. Podáním žádosti se staví běh lhůty platnosti společného povolení.

Při provádění stavebních prací je nutno dbát na bezpečnost práce a ochranu zdraví osob na staveništi, zejména na dodržení ustanovení vyhlášky č. 601/2006 Sb., o bezpečnosti práce a technických zařízení při stavebních pracích, NV č. 591/2006 Sb., o bližších minimálních požadavcích na ochranu zdraví při práci na staveništích a zákon č. 309/2006 Sb., o zajištění dalších podmínek bezpečnosti a ochrany zdraví při práci.



Josef Trnka

Vedoucí odboru stavebního a životního prostředí

Správní poplatek vyměřený podle zákona č. 634/2004 Sb., o správních poplatcích, ve znění pozdějších předpisů, položky

- 18 bodu 5. sazebníku ve výši

Kč 1 000,- (jedentisíc)

byl zaplacen na SÚ dne 31.7.2020

č.d. 131

Doručí se:

a) Účastníci řízení, popř. zmocnění zástupci:

(DS nebo doporučeně do vlastních rukou, na dodejku)

- Obec Velké Chvojno, Velké Chvojno 55, 403 34 Velké Chvojno

DS

ARSA

Architektonicko-stavební ateliér

Ing. Arch. Josef Kvaš, Svatojiřská 44, 400 03 Ústí nad Labem

IČO: 120 416 11

tel. 475208839

mob. 605259254


arsa-kvas@volny.cz

Akce:

SPORTOVNÍ AREÁL VELKÉ CHVOJNO VÍCEÚČELOVÉ HŘIŠTĚ NA P.P.Č. 362 - SANACE ZEMNÍ PLÁNĚ HŘIŠTĚ

Stavebník:


Obec Velké Chvojno
Zastoupená starostkou obce paní Markétou Vaňáčovou

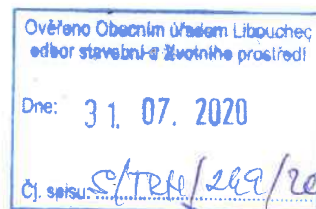

Stupeň:

DOKUMENTACE PRO PROVÁDĚNÍ STAVBY DLE VYHL. Č. 62/2013 Sb.

Ústí nad Labem
červenec 2020

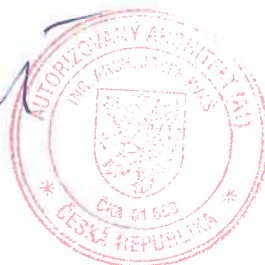

2

ARSA

Architektonicko-stavební ateliér

Ing. Arch. Josef Kvaš, Svatojiřská 44, 400 03 Ústí nad Labem

IČO: 120 416 11

tel. 475208839

mob. 605259254

arsa-kvas@volny.cz

Akce:


SPORTOVNÍ AREÁL VELKÉ CHVOJNO VÍCEÚČELOVÉ HŘIŠTĚ NA P.P.Č. 362 - SANACE ZEMNÍ PLÁNĚ HŘIŠTĚ

Stavebník:

Obec Velké Chvojno

Zastoupená starostkou obce paní Markétou Vaňáčovou

Stupeň:

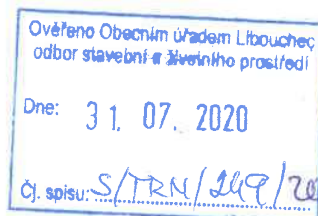

DOKUMENTACE PRO PROVÁDĚNÍ STAVBY DLE VYHL. Č. 62/2013 Sb.

A. PRŮVODNÍ ZPRÁVA



Ústí nad Labem
červenec 2020

Vypracoval:
ing. arch. Josef Kvaš

A.1. Identifikační údaje

A.1.1. Údaje o stavbě

- a) Název stavby: **Sportovní areál Velké Chvojno
víceúčelové hřiště na p.p.č. 362 - sanace
zemní pláně hřiště**
- b) Místo stavby: **Velké Chvojno, p. p. č. 362**
- c) Katastrální území **Velké Chvojno**
- d) Předmět projektové dokumentace:
Dokumentace provedení stavby

A.1.2. Údaje o stavebníkovi

- a) Stavebník: **Obec Velké Chvojno
403 34 Velké Chvojno
okres Ústí nad Labem**
- b) Zastoupený: **starostkou obce Velké Chvojno
paní Markétou Vaňáčovou**
- c) e-mail
- d) IČ: **66109973**

A.1.3. Údaje o zpracovateli projektové dokumentace

- c) Projektant: **ARSA – architektonicko-stavební ateliér
Ing. arch. Josef Kvaš
Svatojiřská 44, 400 03 Ústí nad Labem
IČO: 120 416 11
Tel. fax: 475208839
e-mail: arsa-kvas@volny.cz**
- d) Hlavní projektant: **Ing. arch. Josef Kvaš
Autorizovaný architekt pro obor architektura
a interiérová tvorba č. ČKA 01 688**
- b) Spolupracující projektanti:
- Stavební část - Lenka Veselá
 - Rozpočet – ing. Prombergerová

A.2. Členění stavby na objekty a technologická zařízení

Sanace zemní pláně hřiště bude probíhat jako jeden celek.

A.3. Seznam vstupních podkladů

Stavebník předal projektantovi

- záměr na shora jmenovanou akci
- vyjádření k únosnosti a sanace zemní pláně plochy hřiště vypracované fa Artep Geo Praha
- Projektovou dokumentaci z roku 2013, vypracovanou fa ARSA - architektonický ateliér, Ústí n. L.

Ústí nad Labem
červenec 2020

Vypracoval:
ing. arch. Josef Kvaš

ARSA

Architektonicko-stavební ateliér

Ing. Arch. Josef Kvaš, Svatojiřská 44, 400 03 Ústí nad Labem

IČO: 120 416 11

mob. 605259254

tel. 475208839

arsa-kvas@volny.cz

Akce:


SPORTOVNÍ AREÁL VELKÉ CHVOJNO VÍCEÚČELOVÉ HŘIŠTĚ NA P.P.Č. 362 - SANACE ZEMNÍ PLÁNĚ HŘIŠTĚ

Stavebník:

Obec Velké Chvojno

Zastoupená starostkou obce paní Markétou Vaňáčovou

Stupeň:

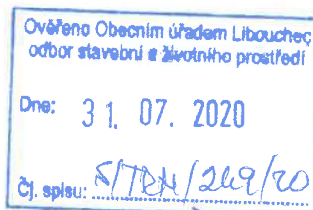

DOKUMENTACE PRO PROVÁDĚNÍ STAVBY DLE VYHL. Č. 62/2013 Sb.

B. SOUHRNNÁ TECHNICKÁ ZPRÁVA

Ústí nad Labem
červenec 2020

Vypracoval:
ing. arch. Josef Kvaš



2

B.1. POPIS ÚZEMÍ STAVBY

a) charakteristika stavebního pozemku

Parcela p. č. 362 je jednou z parcel, tvořících sportovní areál ve Velkém Chvojně.

Je mírně svažité směrem jihozápadním.

b) údaje o souladu stavby s územně plánovací dokumentací

Záměr vybudovat víceúčelové hřiště je v souladu s územně plánovací dokumentací.

c) údaje o dodržení obecných požadavků na využití území

Víceúčelové hřiště nebude svým provozem rušit obyvatele z přilehlých rodinných domů, protože provoz na něm bude v obvyklých denních hodinách.

d) údaje o splnění požadavků dotčených orgánů

Bylo řešeno v roce 2015.

e) výčet a závěry provedených rozborů

Při budování zemní pláně upozornil zhotovitel prací na zvýšenou zemní vlhkost podloží.

Zhotovitel s investorem se dohodli, že dají zpracovat odborné posouzení geotechnických poměrů lokality – provedla firma Artep Geo Praha. Na základě jejího vyhodnocení je vypracována PD k zajištění stability zemní pláně.

f) věcné a časové vazby stavby, podmiňující, vyvolané související investice

Pro zajištění co možná nejlepšího odvodnění zemní pláně doporučuje fa Artep Geo provést systém drenáží, který řeší předkládaná dokumentace.

g) Seznam pozemků, na kterých se stavba provádí

Víceúčelové hřiště je navrženo na p.p.č. 362, na které se bude provádět i sanace zemní pláně hřiště.

h) seznam pozemků a staveb, dotčených prováděním stavby

- p.p.č. 361 – fotbalové hřiště
- p.p.č. 363 – doplňková plocha areálu

B.2. CELKOVÝ POPIS STAVBY

- a) **základní charakteristika stavby**
nová stavba
- b) **stávající ochranná pásma a bezpečnostní pásma**
nejsou žádná.
- c) **poloha vzhledem k záplavovému území, poddolovanému území**
Úroveň plochy hřiště je dostatečně vysoko nad dnem koryta přilehlého potoka.
- d) **vliv stavby na okolní stavby a pozemky, ochrana okolí, vliv stavby na odtokové poměry v území**
žádný podstatný vliv na okolí.
- e) **požadavky na asanace, demolice, kácení dřevin**
neřeší se.
- f) **údaje o ochraně území podle právních předpisů, památková rezervace, památková zóna**
parcela p. č. 362 není nijak chráněna.
- g) **údaje o odtokových poměrech**
Při severozápadní straně pozemku je koryto potoka.
- h) **územně technické podmínky, zejména možnost napojení na stávající dopravní a technickou infrastrukturu**
Víceúčelové hřiště je součástí sportovního areálu Velké Chvojno.
- i) **věcné a časové vazby stavby, podmiňující, vyvolané související investice**
neřeší se.
- j) **seznam pozemků, na kterých se stavba provádí**
stavba se provádí na p. p. č. 362
- k) **seznam pozemků a staveb, dotčených prováděním stavby**
p. p. č. 361 – fotbalové hřiště
p. p. č. 363 – doplňková plocha areálu

B.2. CELKOVÝ POPIS STAVBY

B.2.1. Základní charakteristika stavby a jejího využití

- a) **nová stavba nebo změna stavby dokončené**
nová stavba.

b) účel užívání

odvedení zemní vlhkosti pro zajištění stability a pevnosti zemní pláň hřiště.

c) trvalá nebo dočasná stavba

trvalá stavba.

d) údaje o ochraně stavby podle jiných právních předpisů

stavba není nijak chráněna.

e) seznam výjimek a úlevových řešení

neřeší se.

f) navrhované kapacity

- 102 m – drenáž Ø 125 mm
- 40 m – drenáž Ø 150 mm
- 6 ks – šachta Opti-control 325/125 mm

g) základní předpoklady stavby

Realizace sanace zemní pláň proběhne jako jedna etapa.

h) orientační náklady stavby

neuvádí se.

B.2.3. Celkové provozní řešení, technologie výroby

Tři příčná pera jsou svedena do podélného vedení a z něho je voda odvedena do vsakovacího zářezu.

B.3. PŘIPOJENÍ NA TECHNICKOU INFRASTRUKTURU

Zachycené vody budou svedeny systémem drenáží a svedeny do vsakovacího zářezu.

B.4. DOPRAVNÍ ŘEŠENÍ

neřeší se.

B.5. ŘEŠENÍ VEGETACE A SOUVISEJÍCÍCH TERÉNNÍCH ÚPRAV

Není součástí předkládané PD.

B.6. POPIS VLIVU STAVBY NA ŽIVOTNÍ PROSTŘEDÍ A JEHO OCHRANA

a) vliv na životní prostředí

Rozsah stavebních prací je malý a nenaruší hlukem životní prostředí.

b) vliv stavby na okolní přírodu a krajinu

není žádný.

c) vliv stavby na soustavu chráněných území NATURA 2000

není žádný.

B.7. OCHRANA OBYVATEL

Rozsah prací je malý. Zásobování materiálem a provádění stavby budou probíhat v dobu obvyklou.

B.8. ZÁSADY ORGANIZACE VÝSTAVBY

a) potřeby a spotřeby rozhodujících médií a hmot a zajištění

Staveništní voda a elektřina se budou odebírat z objektu fotbalových šaten.

b) odvodnění staveniště

neřeší se.

c) napojení staveniště na stávající dopravní a technickou infrastrukturu

Dopravní přístupnost – po místní cestě při jihovýchodní a jihozápadní straně fotbalového hřiště.

d) vliv stavby na okolní stavby a pozemky

Práce musí být prováděny v dobu obvyklou.

e) ochrana okolí staveniště a požadavky na související asanace, demolice

neřeší se.

f) maximální zábory pro staveniště

Vynětí ze ZPF je provedeno v rámci vrchní stavby hřiště.

g) maximální produkované množství a druhy odpadů a emisí při výstavbě

Obaly a fólie PVC budou tříděny a odváženy.

h) balance zemních prací

50 m³ výkopů zeminy pro uložení drenáží.

i) ochrana životního prostředí

Práce musí být prováděny v dobu obvyklou.

m) zásady bezpečnosti a ochrany zdraví při práci na staveništi

viz závěr této zprávy.

n) úpravy pro bezbariérové užívání výstavbou dotčených staveb

neřeší se.

o) zásady pro dopravně inženýrská opatření

nejsou žádné.

p) stanovení speciálních podmínek pro provádění stavby

nejsou požadovány.

q) postup výstavby, rozhodující dílčí termíny

- převzetí rýh
- převzetí per drenáží – vyspádování
- dosypání rýh a pokládka geotextilie
- kontrola zhutnění podkladu

Stanovení podmínek pro provádění stavby z hlediska bezpečnosti a ochrany zdraví, plán bezpečnosti a ochrany zdraví při práci na staveništi podle zákona o zajištění dalších podmínek bezpečnosti a ochrany zdraví při práci

Stavba bude realizována dle platných norem, zákonů a nařízení, týkajících se bezpečnosti a ochrany zdraví při práci.

- Zákon č. 262/2006 Sb. Zákoník práce
- Vyhláška č. 48/1982 Sb., kterou se stanoví základní požadavky k zajištění bezpečnosti práce a technických zařízení
- Nařízení vlády č. 101/2005 Sb. o podrobnějších požadavcích na pracoviště a pracovní prostředí
- Zákon č. 309/2006 Sb., kterým se stanoví další požadavky bezpečnosti a ochrany zdraví při práci
- Nařízení vlády č. 591/2006 Sb. o bližších minimálních požadavcích na bezpečnost a ochranu zdraví při práci na staveništích
- Nařízení vlády č. 362/2005 Sb. o bližších požadavcích na bezpečnost a ochranu zdraví při práci na pracovištích s nebezpečím pádu z výšky nebo do hloubky
- Vyhláška č. 19/1979 Sb., kterou se určují vyhrazená zdvihací zařízení a stanoví některé podmínky k zajištění jejich bezpečnosti ve znění změn a doplnění vyhlášky č. 552/1990 Sb.

- Nařízení vlády č. 495/2001 Sb., kterým se stanoví rozsah a bližší podmínky poskytování osobních ochranných prostředků.

Podmínky pro ochranu životního prostředí při výstavbě

- omezení prašnosti při případných bouracích pracích
- zabránit znečištění vozovek v areálu závodu, zvláště pak při výjezdu na veřejné komunikace
- zajistit včasné čištění všech dotčených komunikací
- omezit prašnost vozovek a ploch v suchých obdobích
- zajistit nakládání s odpady dle platných zákonů, předpisů a nařízení

V Ústí nad Labem
červenec 2020

Vypracoval:
ing. arch. Josef Kvaš

Zařazení odpadů z výstavby dle katalogu odpadů (dle Vyhlášky č. 381/2001 Sb.)

Katal. číslo	Název druhu odpadu	kategorie
15 00 00	Odpadní obaly, sorbety, čisticí tkaniny, filtrační materiály a ochranná tkanina jinde neuvedené	
15 01 01	Papírový anebo lepenkový obal	O
15 01 02	Plastový obal	O i N
15 01 03	Dřevěný obal	O
15 01 04	Kovový obal	O i N
15 01 05	Kompozitní obal	O
17 00 00	Stavební odpady	
17 01 00	Beton, hrubá a jemná keramika a výrobky ze sádky	
17 01 01	Beton	O
17 01 02	Cihla	O
17 01 03	Keramika	O
17 01 04	Sádková stavební hmota	O
17 01 99	Odpad druhově blíže neurčený nebo výše neuvedený	O
17 02 00	Dřevo, sklo, plasty	
17 02 01	Dřevo	O
17 02 02	Sklo	O
17 02 03	Plast	O
17 04 00	Kovy, slitina kovů	
17 04 05	Železo anebo ocel	O
17 04 08	Kabely	O
17 05 00	Zemina vytěžená	
17 05 01	Zemina anebo kameny	O
17 05 02	Vytěžená hlušina	O
17 06 00	Izolační materiály	
17 06 02	Ostatní izolační materiály	O
17 07 00	Směsný stavební a demoliční odpad	
17 07 01	Směsný stavební a demoliční odpad	N
20 00 00	Odpady komunální a jim podobné ze živností	
20 01 00	Směsný stavební a demoliční odpad	
20 01 01	Papír anebo lepenka	O
20 01 02	Sklo	
20 01 07	Dřevo	O
20 01 11	Textilní materiál	O i N
20 03 00	Ostatní odpad z obcí	
20 03 01	Směsný komunální odpad	O

Domovní komunální odpad z trvalého provozu bude umisťován do popelnicových nádob (kontejnerů) a vyvážen specializovanou firmou na skládku TKO.

ARSA

Architektonicko-stavební ateliér

Ing. Arch. Josef Kvaš, Svatojiřská 44, 400 03 Ústí nad Labem

IČO: 120 416 11

tel. 475208839

mob. 605259254

arsa-kvas@volny.cz

Akce:


SPORTOVNÍ AREÁL VELKÉ CHVOJNO VÍCEÚČELOVÉ HŘIŠTĚ NA P.P.Č. 362 - SANACE ZEMNÍ PLÁNĚ HŘIŠTĚ

Stavebník:

Obec Velké Chvojno

Zastoupená starostkou obce paní Markétou Vaňáčovou

Stupeň:

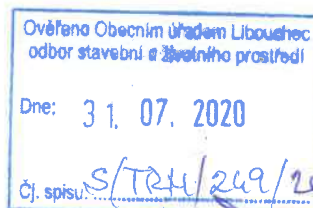

DOKUMENTACE PRO PROVÁDĚNÍ STAVBY DLE VYHL. Č. 62/2013 Sb.

SEZNAM VÝKRESŮ STAVEBNÍ ČÁSTI

Ústí nad Labem
červenec 2020



2

SEZNAM VÝKRESŮ STAVEBNÍ ČÁSTI

A1	Technická zpráva
A2	Situace stavby
A3	Vzorový příčný řez

M 1:250

M 1:10

ARSA

Architektonicko-stavební ateliér

Ing. Arch. Josef Kvaš, Svatojiřská 44, 400 03 Ústí nad Labem

IČO: 120 416 11

tel. 475208839

mob. 605259254

arsa-kvas@volny.cz

Akce:

SPORTOVNÍ AREÁL VELKÉ CHVOJNO VÍCEÚČELOVÉ HŘIŠTĚ NA P.P.Č. 362 - SANACE ZEMNÍ PLÁNĚ HŘIŠTĚ

Stavebník:

Obec Velké Chvojno

Zastoupená starostkou obce paní Markétou Vaňáčovou

Stupeň:

Ověřeno Obecním úřadem Litvovštec
odbor stavební a životního prostředí


Dne: 31. 07. 2020

Čj. spisov. S/104/2020/2020

DOKUMENTACE PRO PROVÁDĚNÍ STAVBY DLE VYHL. Č. 62/2013 Sb.

A1 – TECHNICKÁ ZPRÁVA STAVEBNÍ ČÁSTI

Ústí nad Labem
červenec 2020

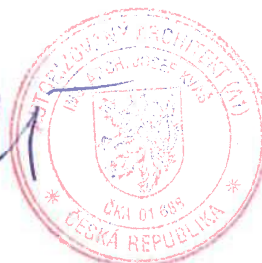

2

A.1. Identifikační údaje

A.1.1. Údaje o stavbě

- a) Název stavby: **Sportovní areál Velké Chvojno
víceúčelové hřiště na p.p.č. 362 - sanace
zemní pláň hřiště**
- b) Místo stavby: **Velké Chvojno, p. p. č. 362**
- c) Katastrální území **Velké Chvojno**
- d) Předmět projektové dokumentace:
Dokumentace provedení stavby

A.1.2. Údaje o stavebníkovi

- a) Stavebník: **Obec Velké Chvojno**
- b) Zastoupený: **starostkou obce Velké Chvojno
paní Markétou Vaňáčovou**
- c) e-mail
- d) IČ: **66109973**

A.1.3. Údaje o zpracovateli projektové dokumentace

- a) Projektant: **ARSA – architektonicko-stavební ateliér
Ing. arch. Josef Kvaš
Svatojiřská 44, 400 03 Ústí nad Labem
IČO: 120 416 11
Tel. fax: 475208839
e-mail: arsa-kvas@volny.cz**
- b) Hlavní projektant: **Ing. arch. Josef Kvaš
Autorizovaný architekt pro obor architektura
a interiérová tvorba č. ČKA 01 688**
- a) Spolupracující projektanti:
- Stavební část - Lenka Veselá
 - Rozpočet – ing. Prombergerová

TECHNICKÝ POPIS – PRÁCE HSV

1 – Zemní práce

Ornice bude sejmuta v tloušťce 150 mm a deponována do vzdálenosti 50 m na deponii, ze které bude využívána na dokončovací terénní úpravy.

Zemní pláň by měla být výškově střechovitě vyspádována ve spádu 1% ve směrech k rýhám pro uložení drenáží, t. zn. od kóty -0,350 m do kóty -0,425m.

Po pro vedení zemní pláně se provedou rýhy pro uložení příčných per drenáží – viz výkr. A2 a A3.

Z výkresu A3 – vzorový příčný řez je patrný způsob uložení příčných per drenáží.

Příčná pera drenáží Ø 125 mm budou uložena na podsyp ve spádu 1 % směrem ke kontrolním šachtám.

Drenážní potrubí bude před uložением na podsyp opatřeno geotextilií 500 g. Začátek a konec příčných vedení bude opatřen kontrolními šachtami OPTI-CONTROL 325/125 mm.

Boční sběrné větve drenáží budou opět z potrubí Ø 125 mm a budou kladena ve spádu 1 % k prostřední šachtě.

Z prostřední šachty bude voda odváděna drenážním potrubím Ø 150 mm do vsakovacího zářezu.

Po provedení drenážního systému budou rýhy dosypány a dohutněny. Poté bude na pláň postupně kladena geotextilie a zasypávána hrubší základní frakcí 32/63 mm v tl. 150 – 225 mm – lomové kamení (štěrkodrt') ortorula.

Základní vrstva bude hutněna pomocí válce – 3 tuny těžkým.

Na tento podklad bude poté navezena 150 mm tlustá vrstva lomového kamene (štěrkodrt') frakce 32/63 mm a opět řádně zhutněna válcem 3 tuny.

Dosypání a utážení povrchu navrhujeme provést finální vrstvou 0-32 mm.

Upozornění:



Před zahájením provádění finální nášlapné vrstvy hřiště, kterou bude provádět specializovaná firma, doporučujeme provést statickou zatěžkávací zkoušku.

V Ústí nad Labem
červenec 2020

Vypracoval:
ing. arch. Josef Kvaš

UPOZORNĚNÍ !

- V projektové dokumentaci jsou orientačně zakresleny nám známé podzemní sítě a vedení.
- Před započítím výkopových prací musí investor požádat veškeré správce podzemního vedení o přesné vytýčení jejich zařízení. Dále si musí zajistit dozor správců sítí při výkopových pracích.
- Při křížení nebo souběhu vodovodu, či kanalizace s jiným podzemním vedením nutno dodržet normu ČSN 736005.
- Veškeré práce a montáže nutno provádět dle platných norem a předpisů.

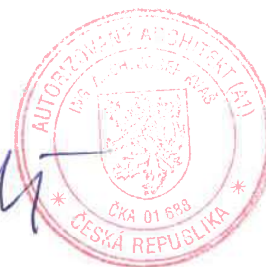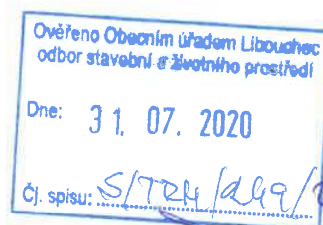

Hlavní projektant	ING.ARCH. J. KVAŠ		arsa architektonicko - stavební atelier ING. ARCH. JOSEF KVAŠ SVATOJIŘSKÁ 44, 400 03 ÚSTÍ NAD LABEM tel/fax 475530824, e-mail arsa-kvas@volny.cz IČO 12041611, ČKA 01688	
Zodpovědný projektant	ING.ARCH. J. KVAŠ			
Vypracoval	L. VESELÁ			
Místo stavby	k.ú. VELKÉ CHVOJNO ppč.362			
Investor	OBEC VELKÉ CHVOJNO čp.55, 403 34 VELKÉ CHVOJNO			
SPORTOVNÍ AREÁL VELKÉ CHVOJNO VÍCEÚČELOVÉ HŘIŠTĚ-SANACE ZEMNÍ PLÁNĚ			Číslo zak.	
DOKUMENTACE PRO VYDÁNÍ STAVEBNÍHO POVOLENÍ			Stupeň	DSP
SITUACE STAVBY			Datum	VII. 2020
			Formát	5 A4
			Profese	
			Měřítko	1:250
			Číslo výkresu	A.2


316/3


7


KANALIZACE + ČOV

SN8 - DL.14,0-3%

OV AS-VARIOcomp 5K+akumulace

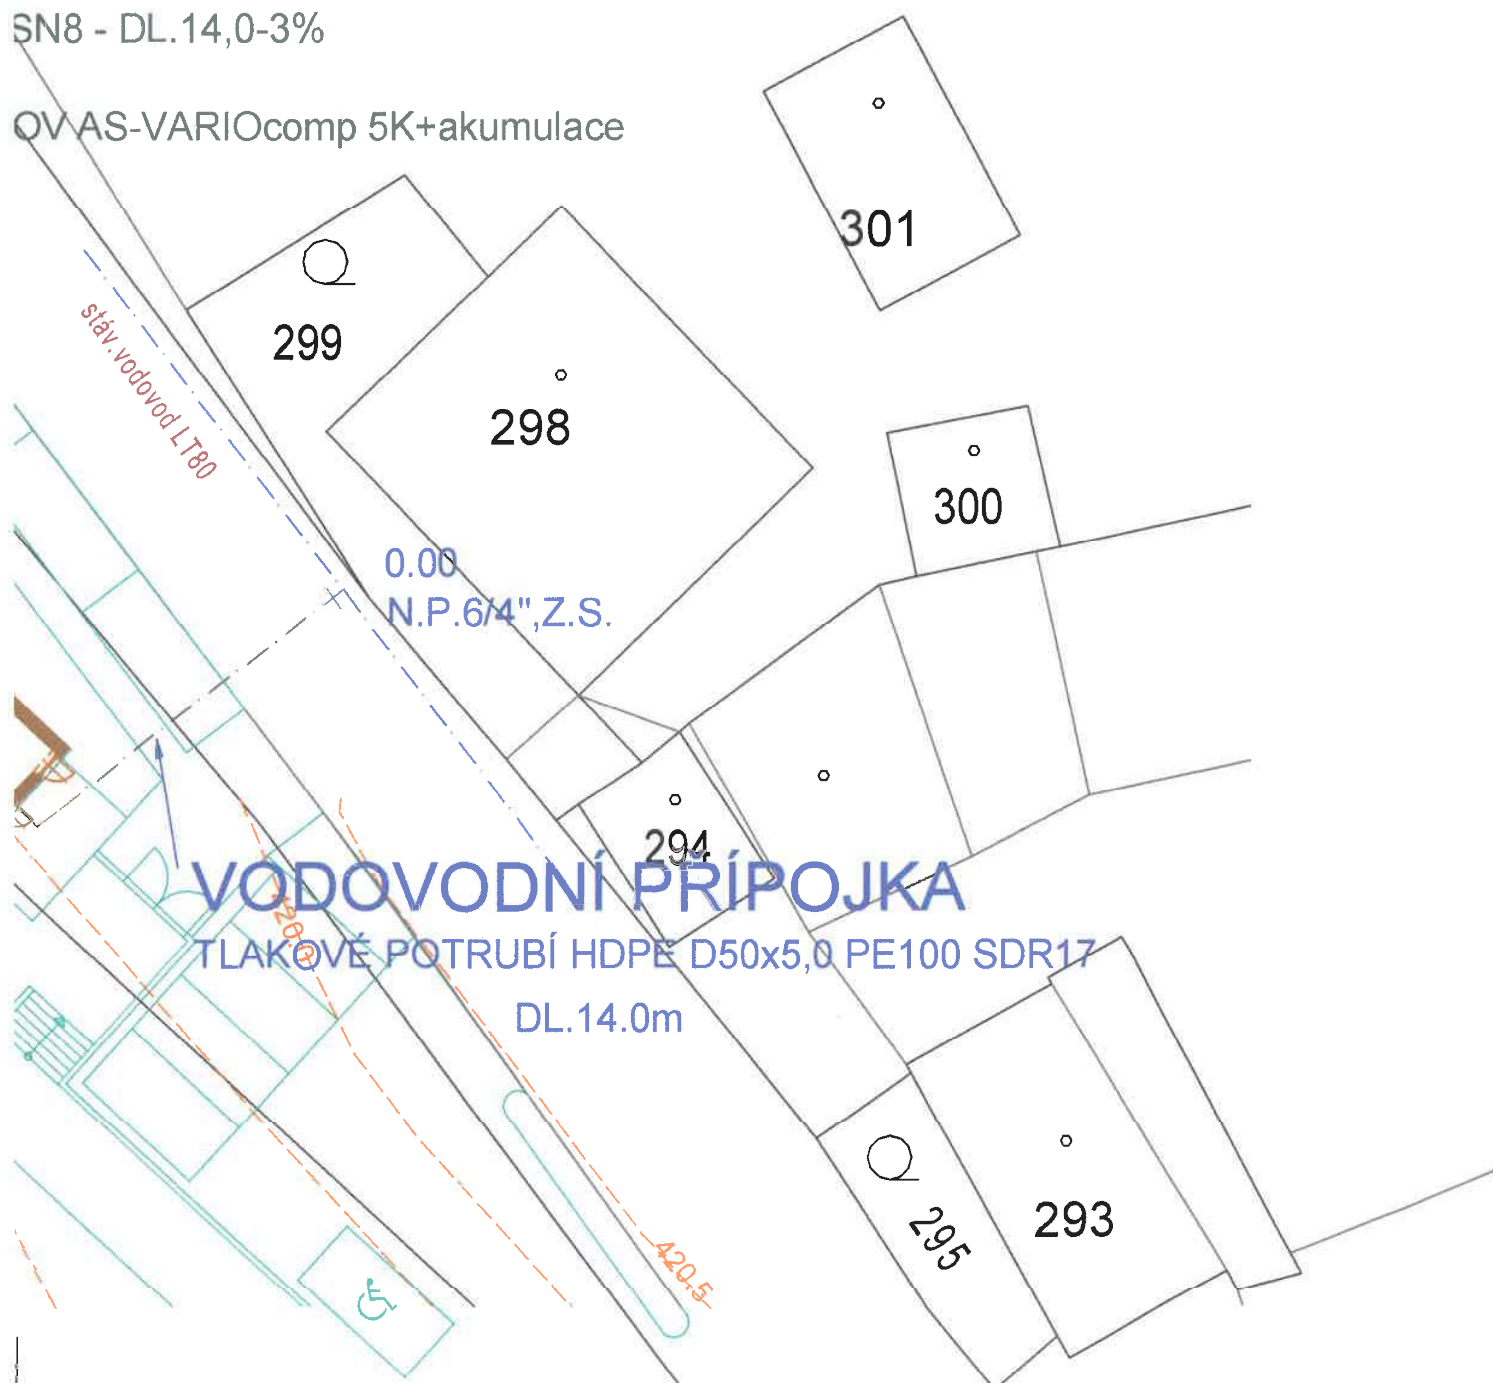

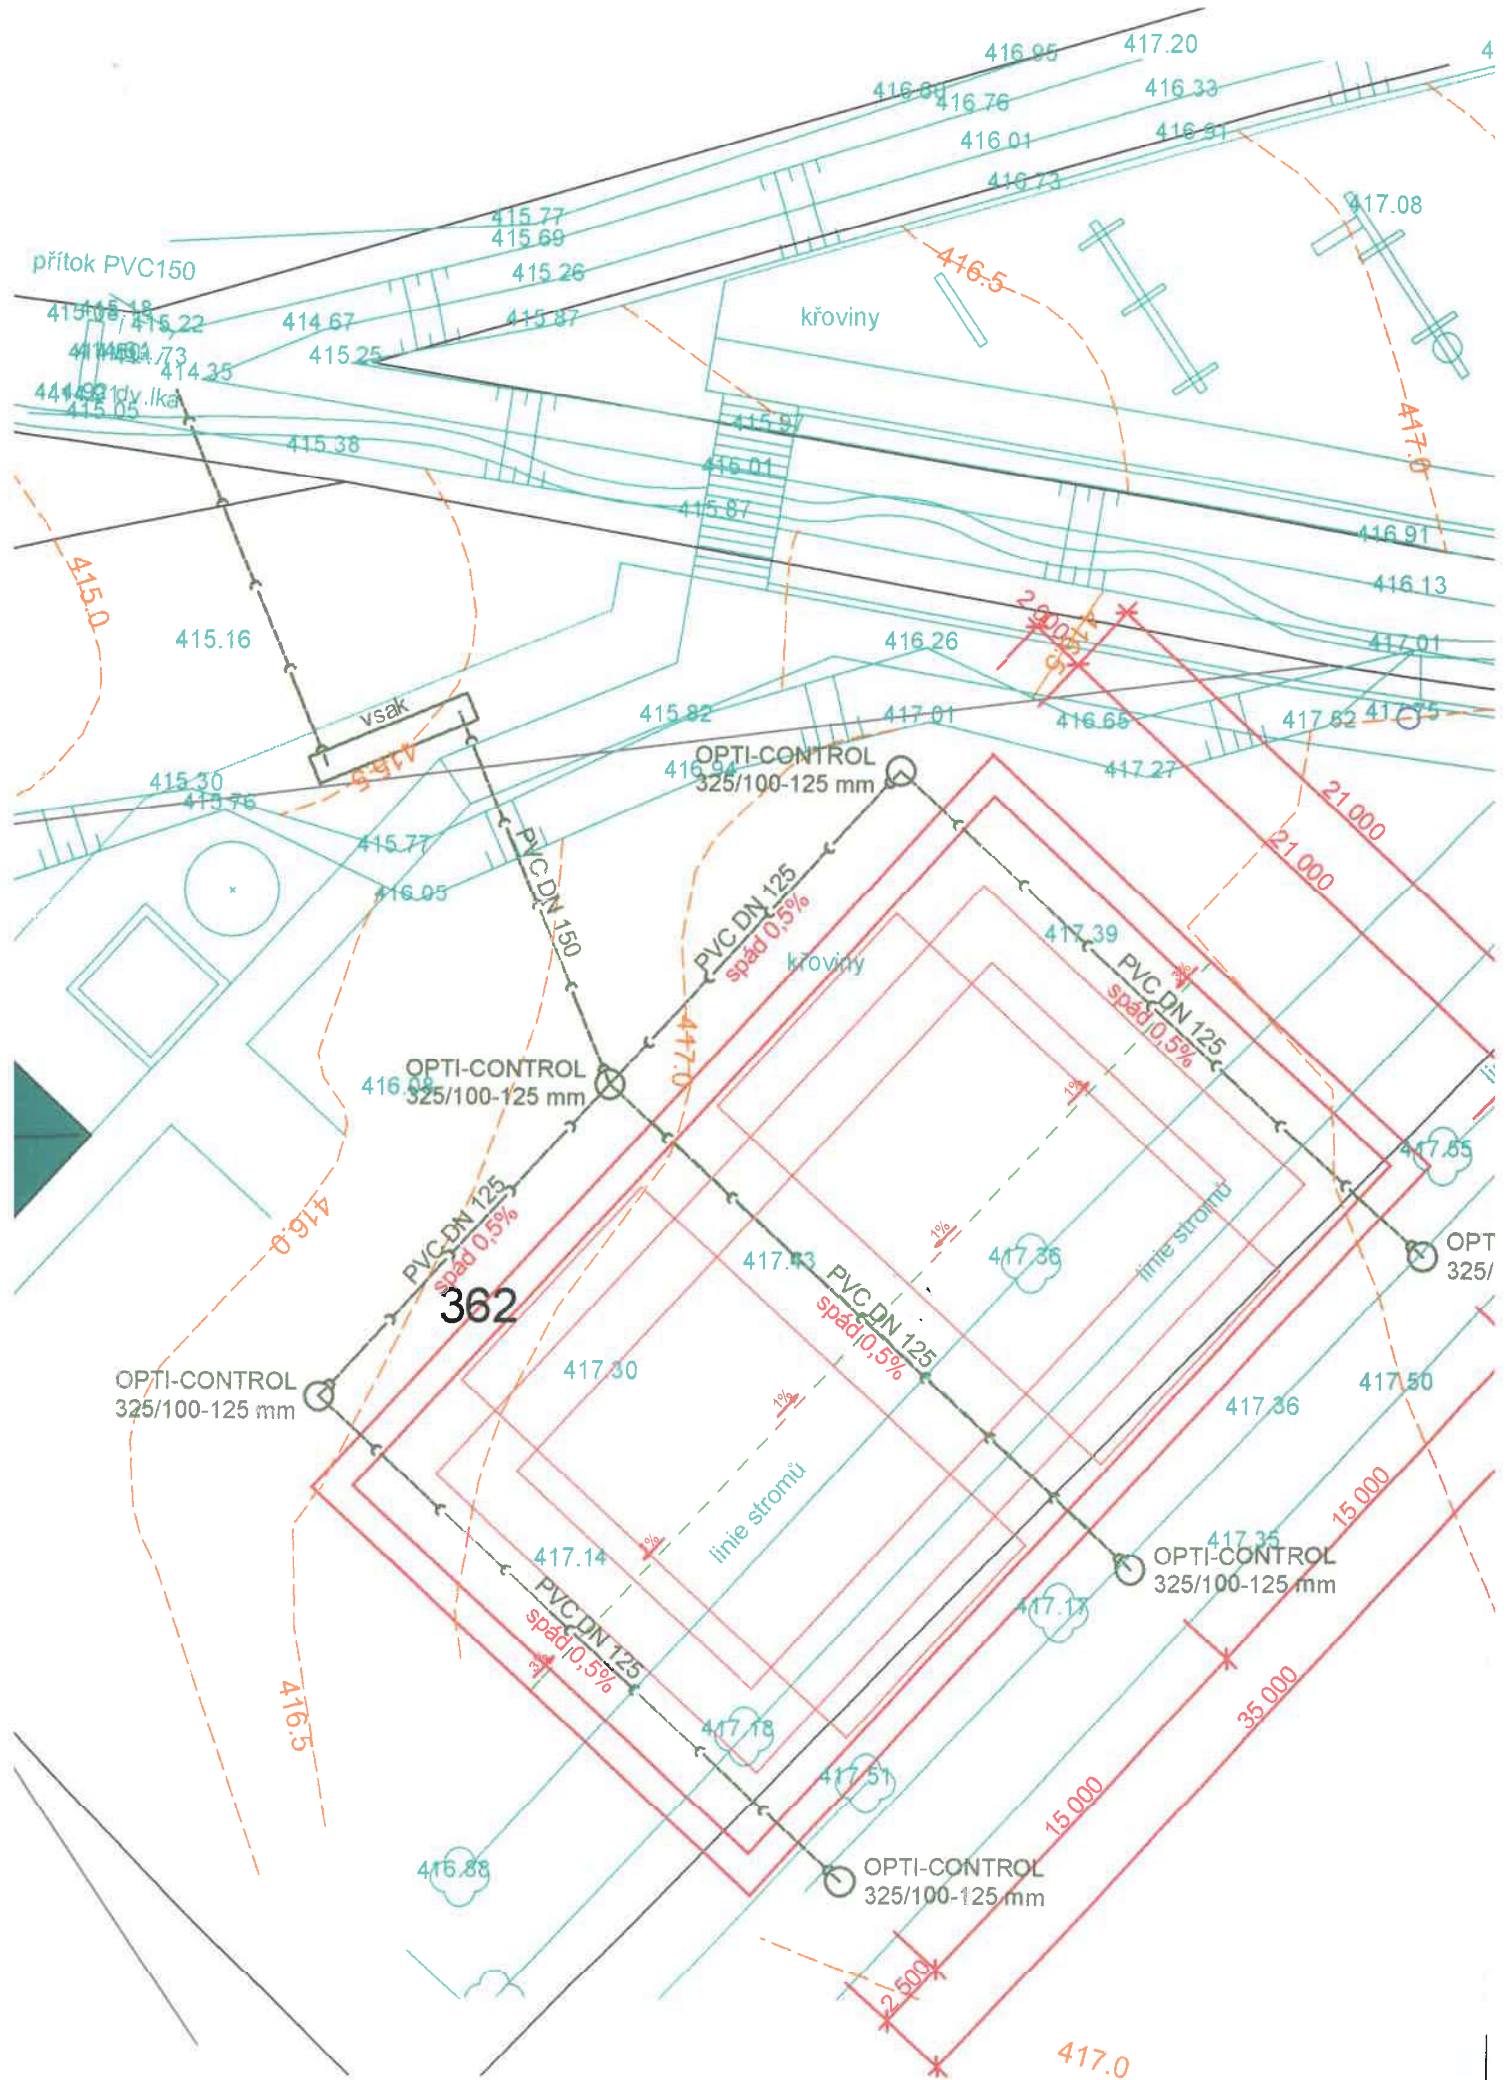

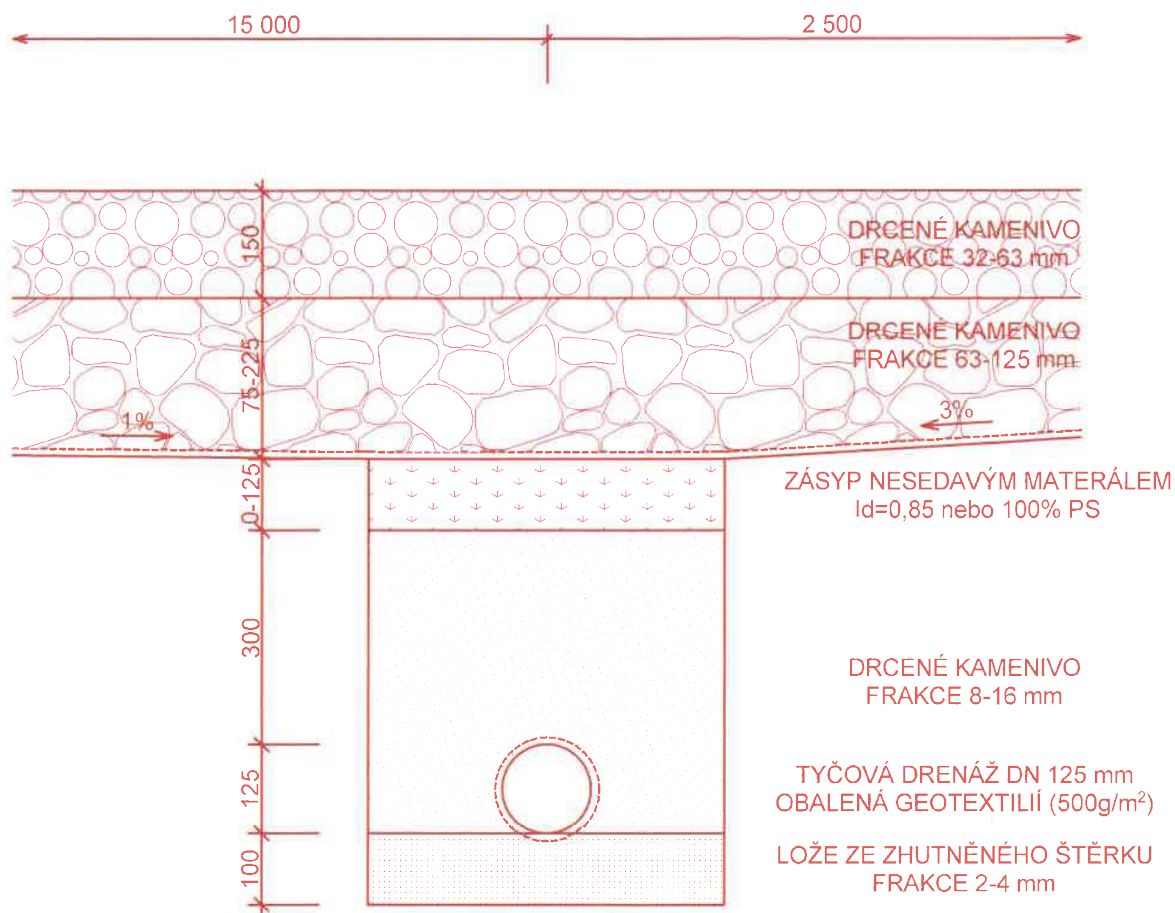

Ověřeno Obecním úřadem Libouchec
odbor stavební a životního prostředí

Dne: 31. 07. 2020

Čj. spisu: S/2019/24020

500



2

Hlavní projektant	ING.ARCH. J. KVAŠ	arsa architektonicko - stavební atelier ING. ARCH. JOSEF KVAŠ SVATOJÍŘSKÁ 44, 400 03 ÚSTÍ NAD LABEM tel/fax 475530824, e-mail arsa-kvas@volny.cz IČO 12041611, ČKA 01688
Zodpovědný projektant	ING.ARCH. J. KVAŠ	
Vypracoval	L. VESELÁ	
Místo stavby	k.ú. VELKÉ CHVOJNO ppč.362	
Investor	OBEC VELKÉ CHVOJNO čp.55, 403 34 VELKÉ CHVOJNO	
SPORTOVNÍ AREÁL VELKÉ CHVOJNO		Číslo zak.
VÍCEÚČELOVÉ HŘIŠTĚ-SANACE ZEMNÍ PLÁNĚ		Stupeň DSP
DOKUMENTACE PRO VYDÁNÍ STAVEBNÍHO POVOLENÍ		Datum VII. 2020
VZOROVÝ PŘÍČNÝ ŘEZ		Formát 1 A4
		Profese
		Měřítko 1:10
		Číslo výkresu A.3