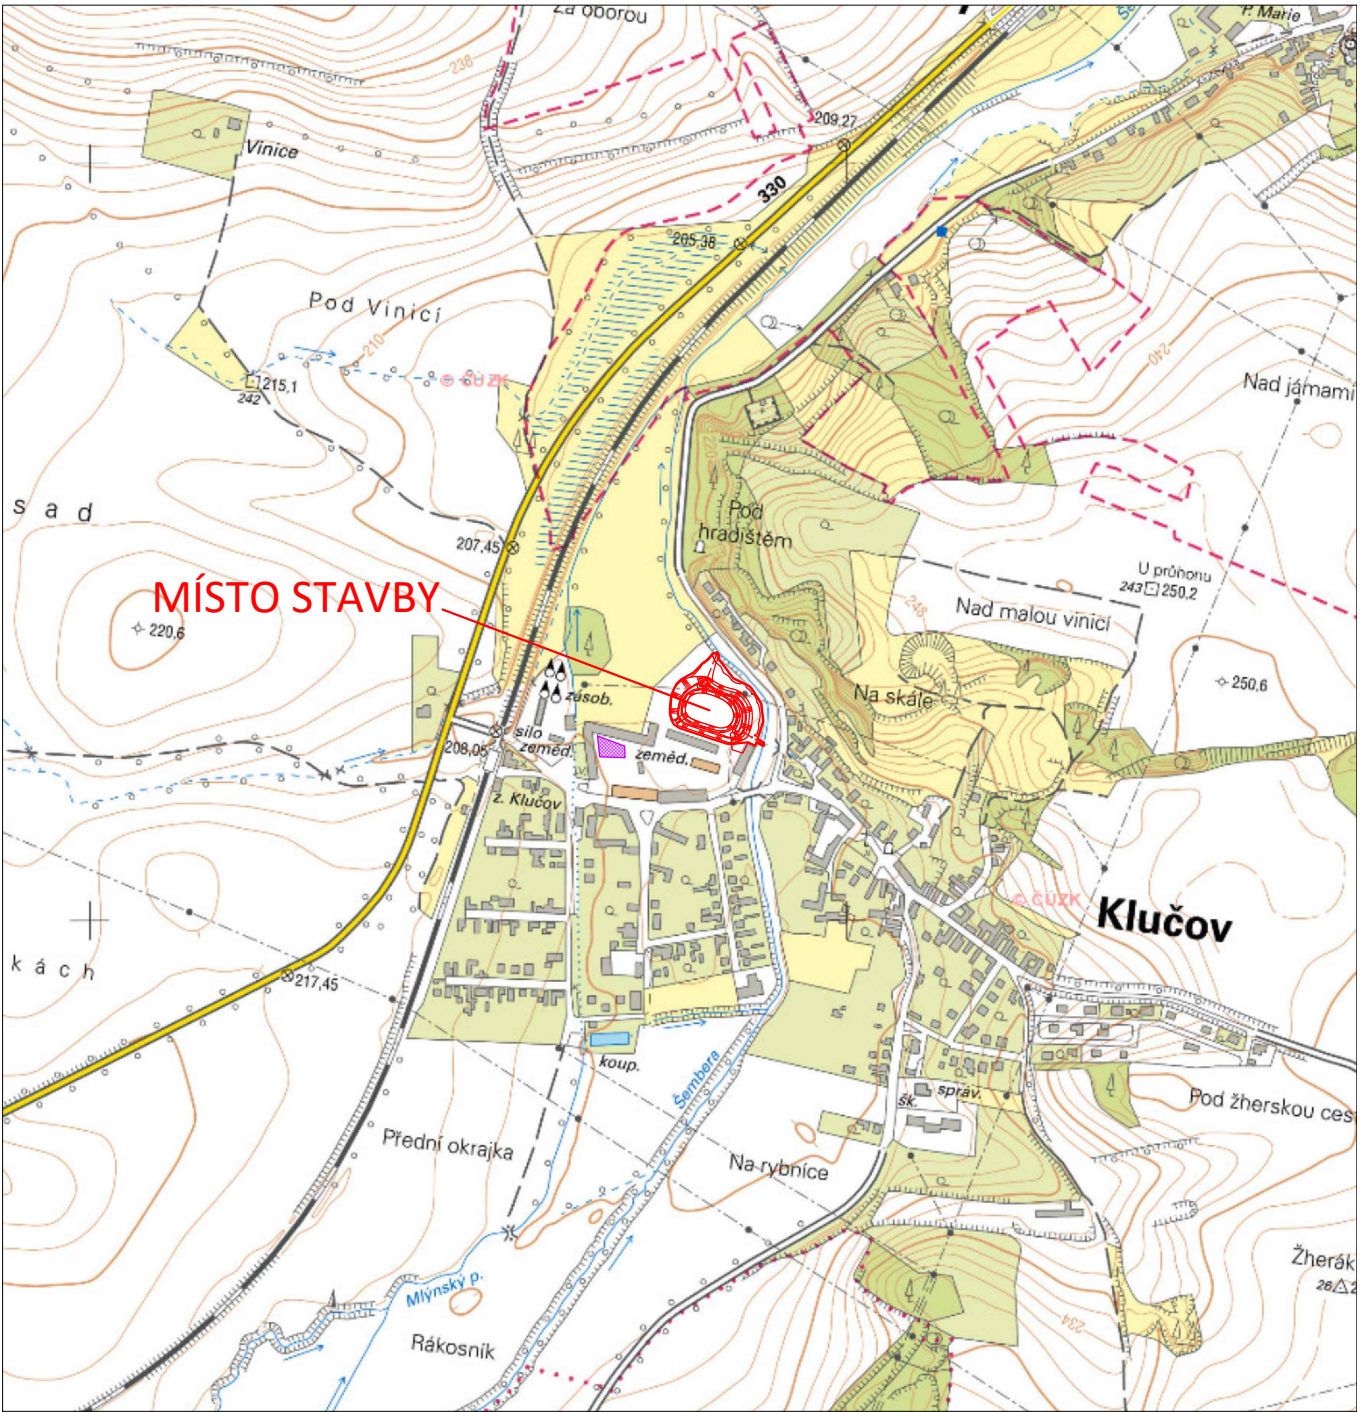
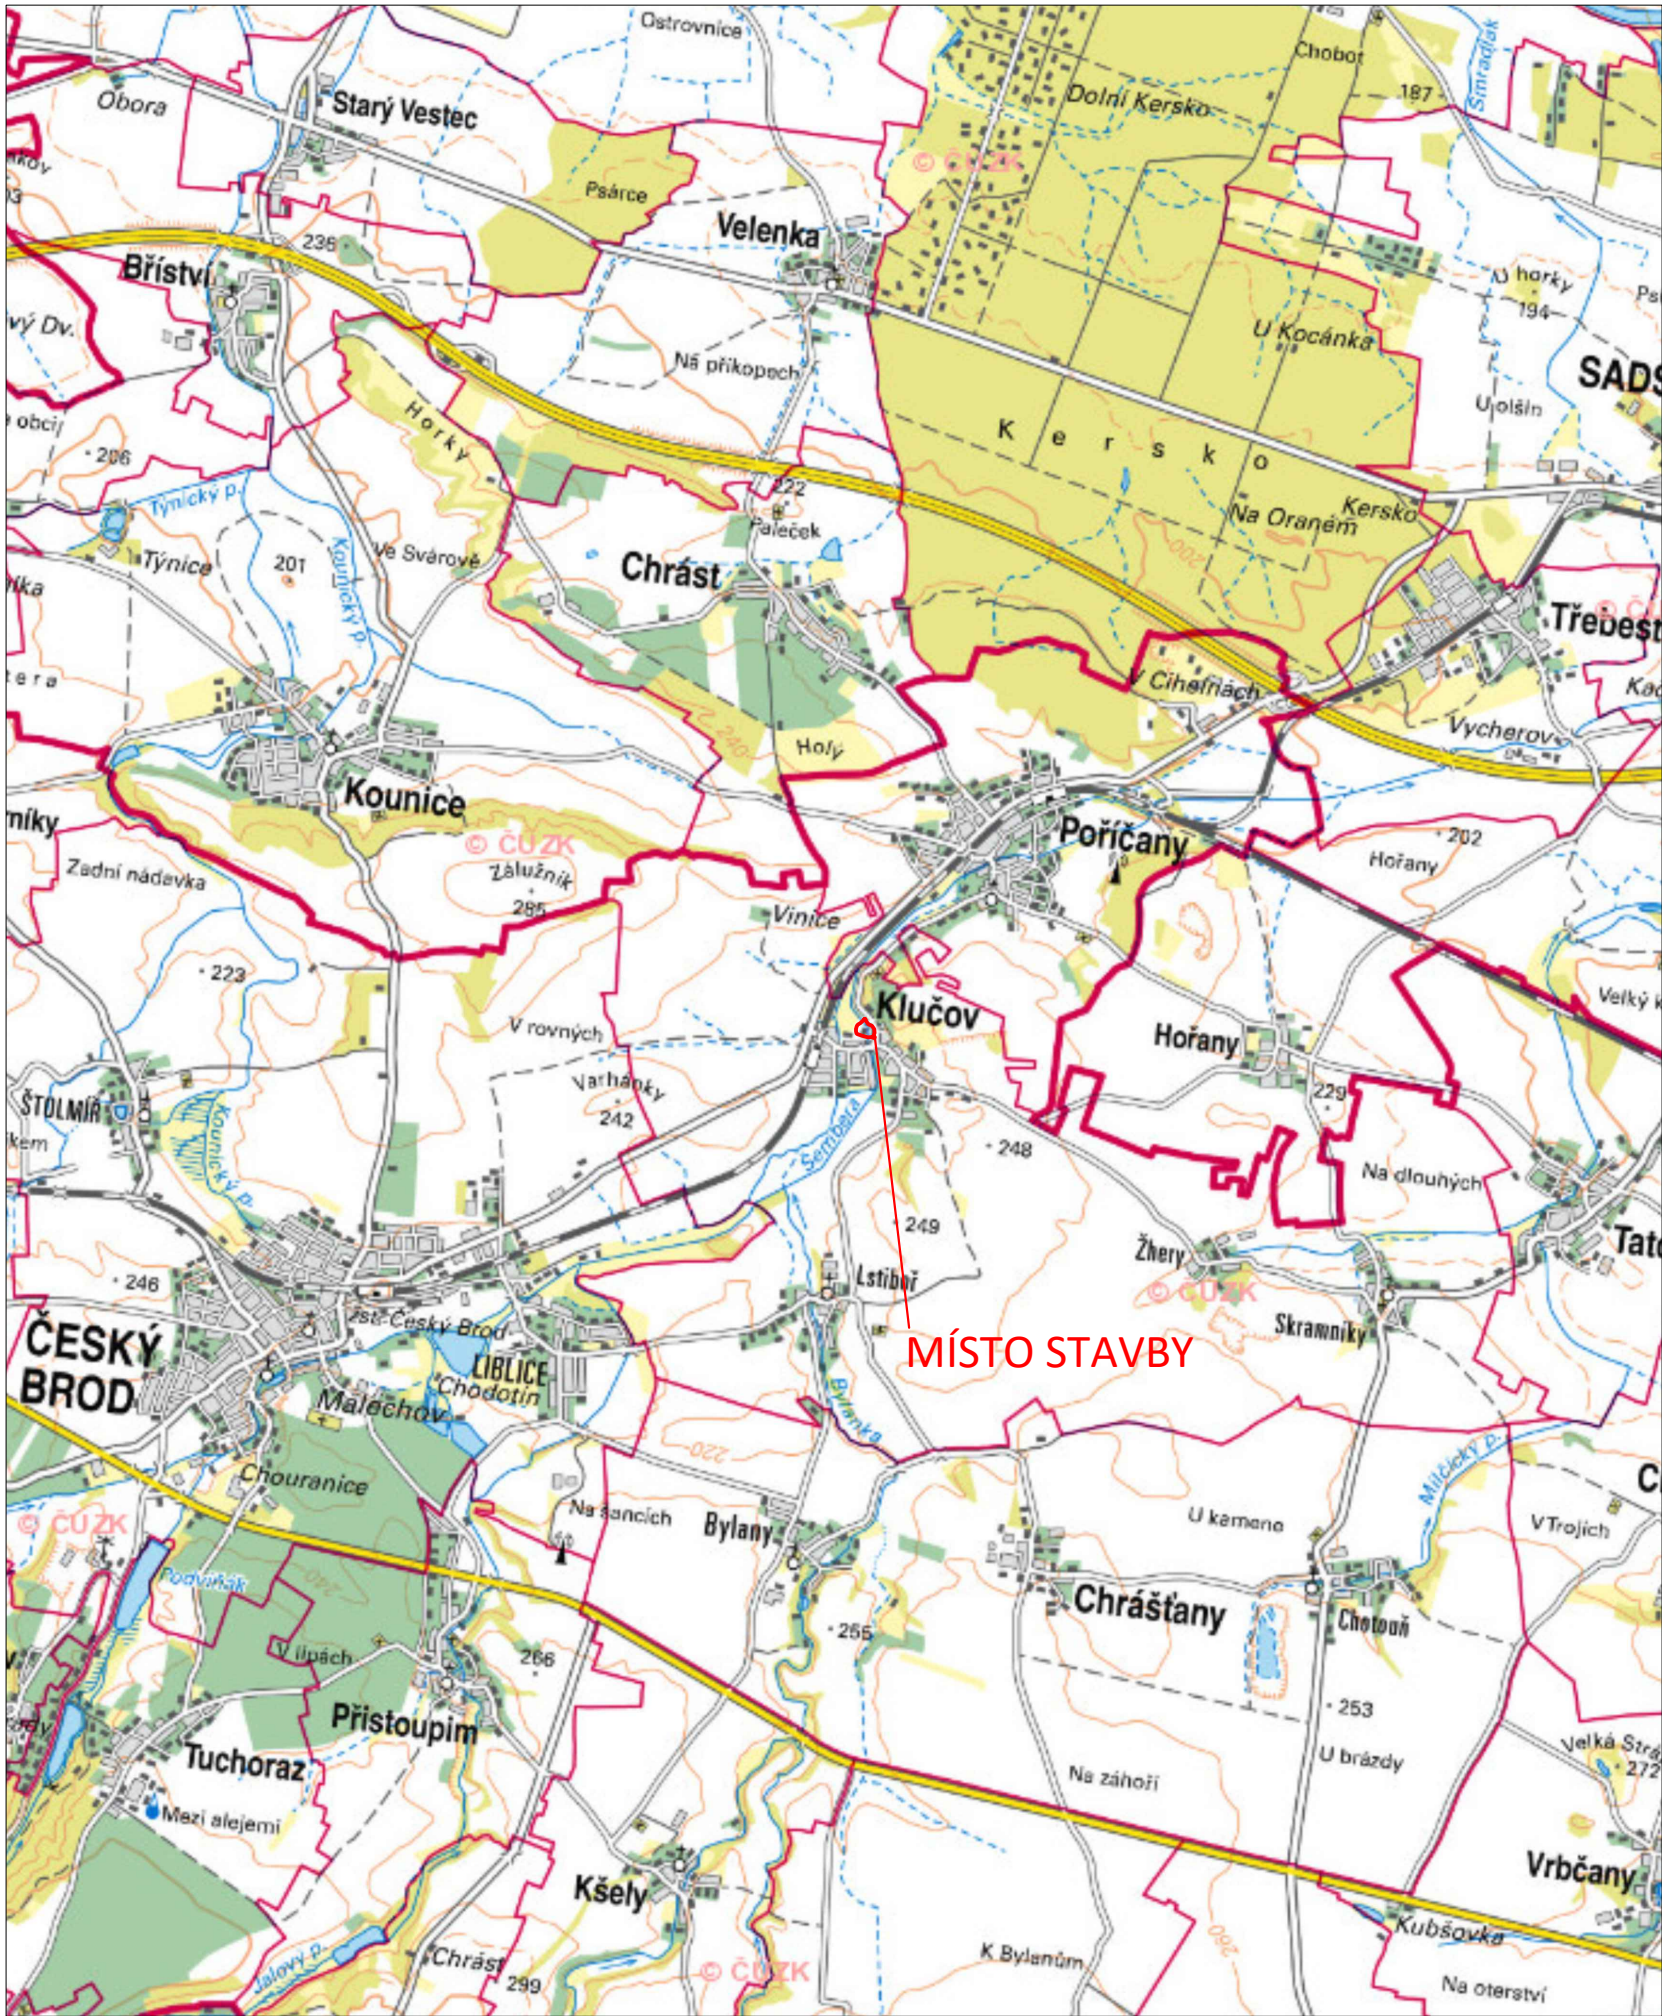


VÝŠKOPISNÝ SYSTÉM: BpV
POLOHOVISNÝ SYSTÉM: S-JTSK

Kreslil ING. V. DVOŘÁK	Navrhl ING. V. DVOŘÁK 	Odp. projektant ING. M. LEXA	Techn. kontrola ING. M. LEXA	 VODOHOSPODÁŘSKÝ ROZVOJ A VÝSTAVBA a.s. Nábřeží 4 150 56 Praha 5	
Kraj Středočeský	Obec Klučov				
Investor Obec Klučov				Soubor 0_KonceptKProjednani_DSP_Uprava.dwg	
TVRZIŠTĚ KLUČOV – RETENČNÍ NÁDRŽ, DSP C. Situační výkresy				Formát 2xA4	
				Datum 3/2024	
				Stupeň Stavební povolení	
				Zakázka 4801/006	
Situační výkres širších vztahů				Měřítko 1:20 000, 1:5 000	Č. výkresu C.1.